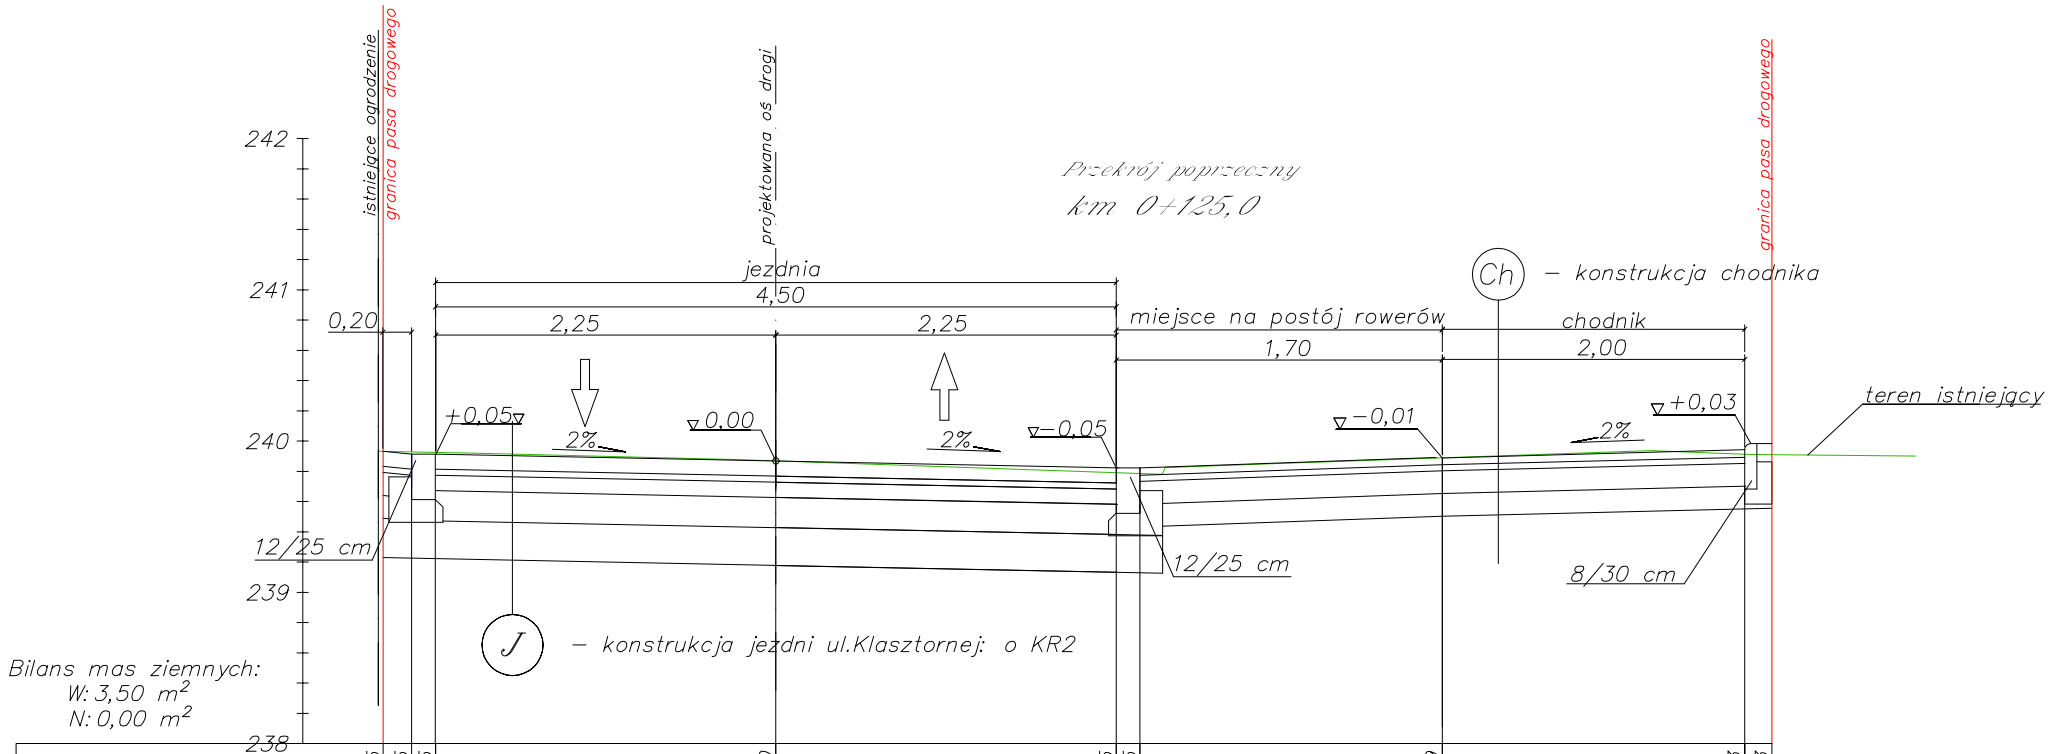

Rzędne drogi	239,95	239,95	239,95	239,90	239,85	239,85	239,89	239,93	239,93
Rzędne terenu	239,94	239,94	239,93	239,87	239,80	239,79	239,89	239,91	239,91
Odsunięcia od osi	−2,60	−2,40	−2,25	0,00	2,25	2,40	3,95	5,95	6,20

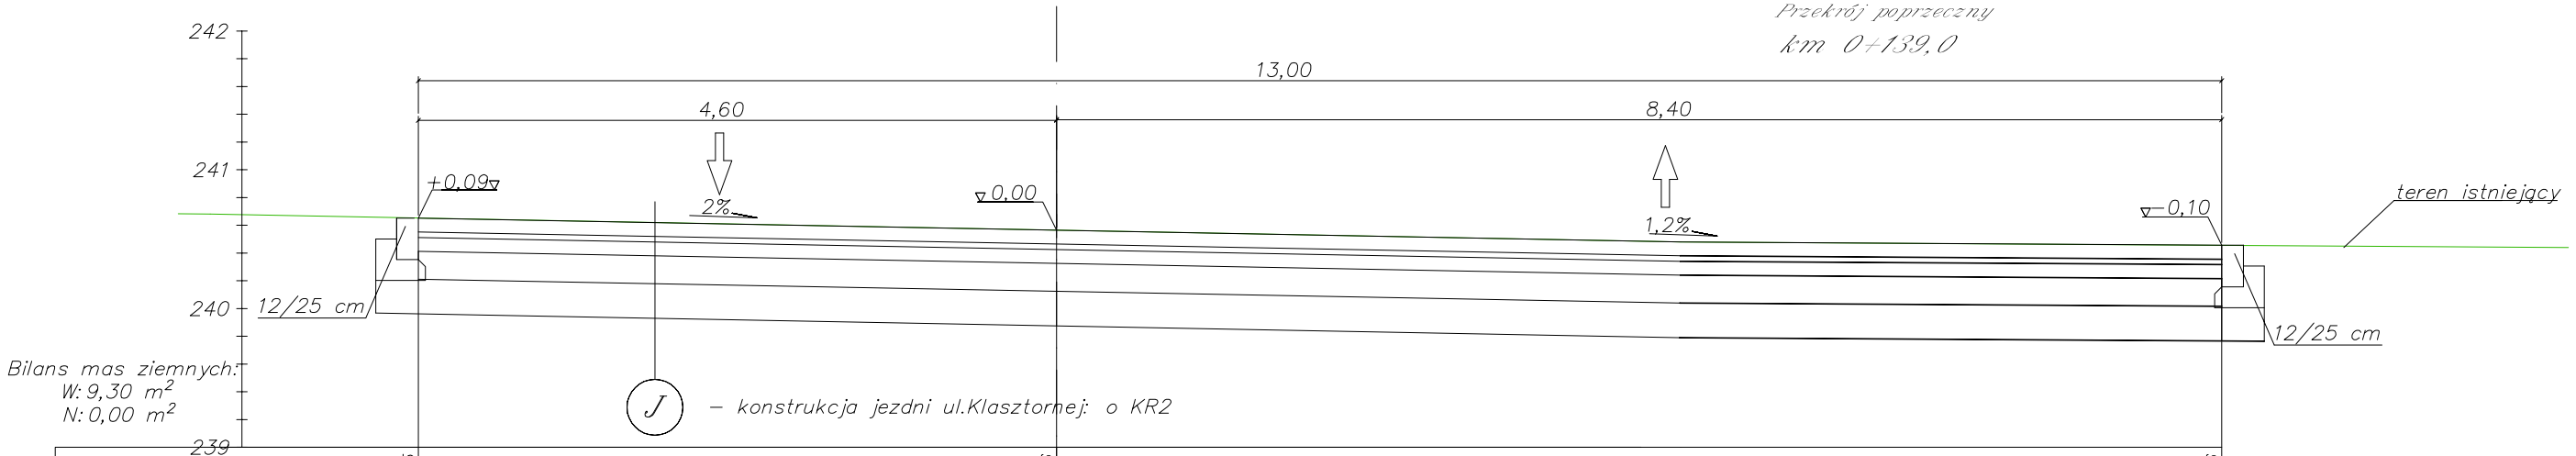

Rzędne drogi	240,65	240,56	240,46
Rzędne terenu	240,65	239,87	240,46
Odsunięcia od osi	−4,60	0,00	8,40

projektowana oś drogi

ALDA

BPU "ALDA"s.c.; Hanna i Janusz Franiczek
Wodzisław Śl.,
ul. Skrzyszowska 39c

Temat:	"Rozbudowa ul.Klasztornej w Rybniku"	
Inwestor:	Prezydent Miasta Rybnik	Rys.Nr.10
Branża:	DROGOWA	skala: 1:50
Rysunek:	Przekroje poprzeczne cz.4	
Projektant:	mgr inż. Kinga Mlaś upr. bud. SLK/4166/POOD/12	Data: 06.2023r.