



Szczegół jezdni, chodnika i ścieżki rowerowej (widok z góry)

Skala 1:50

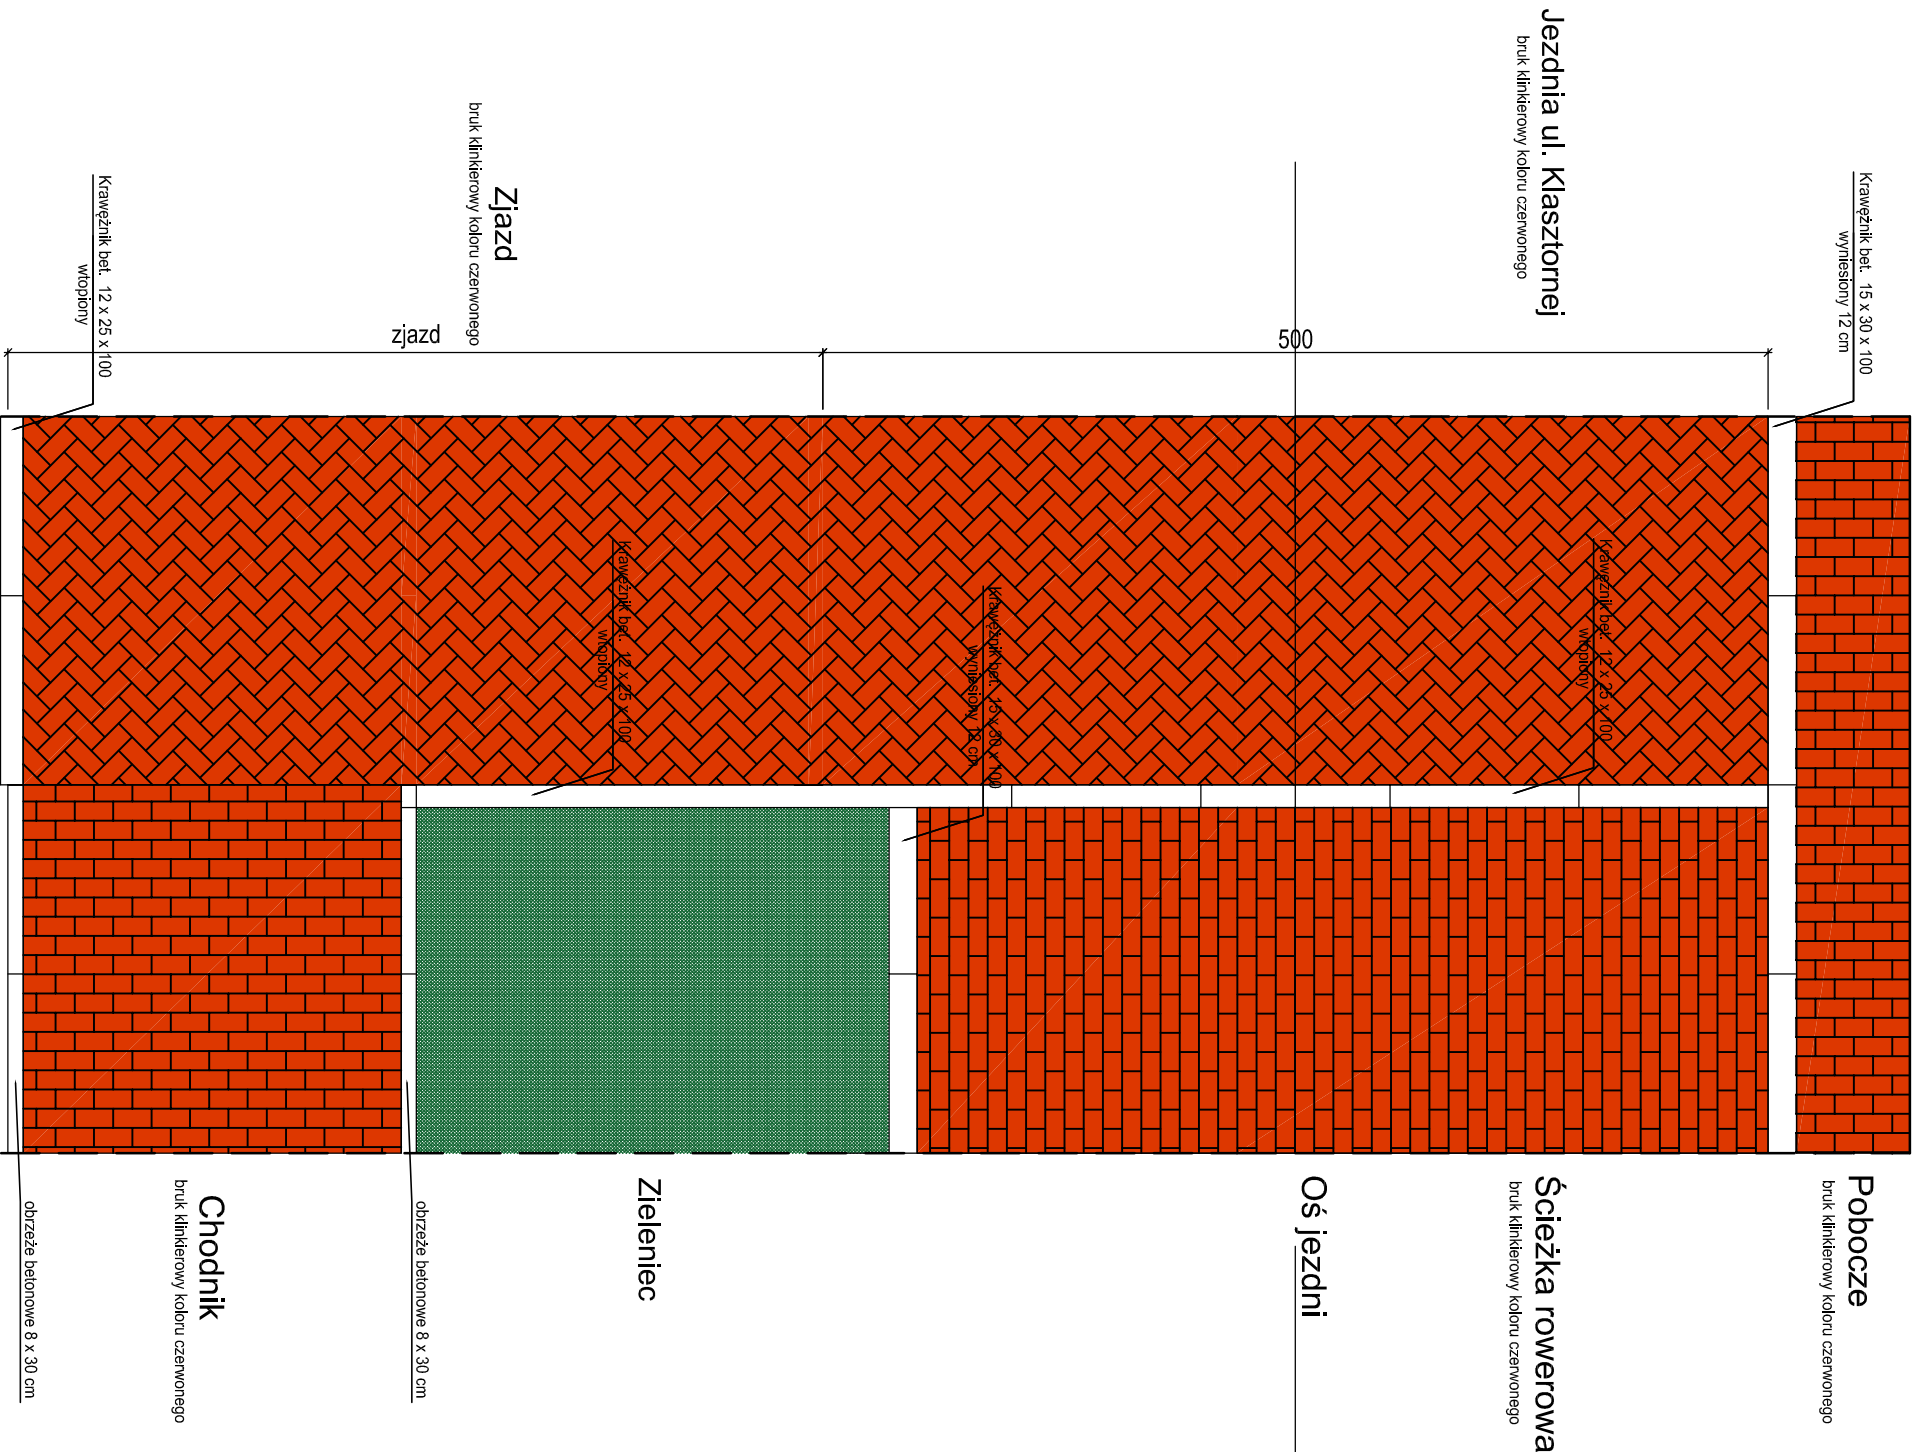


Krawężnik wtopiony

skala 1:20

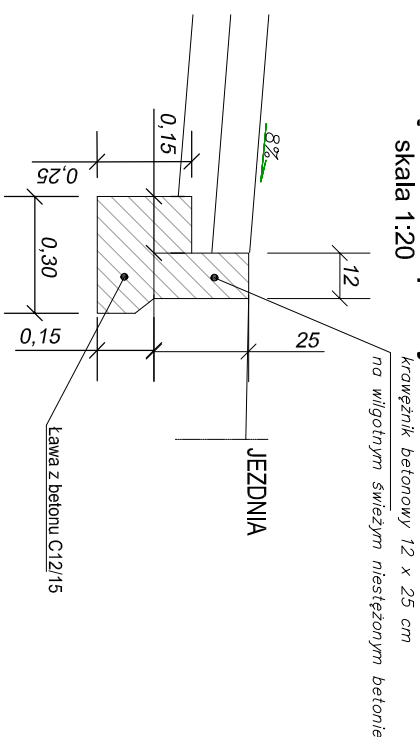


Krawężnik 15/30 cm

skala 1:20

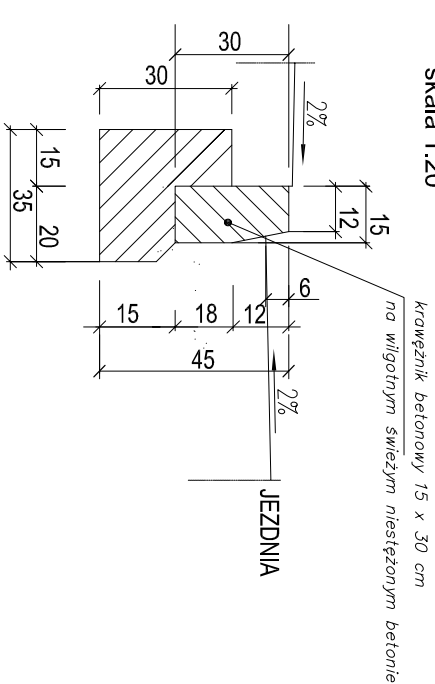

Obrzeże chodnikowe

skala 1:20

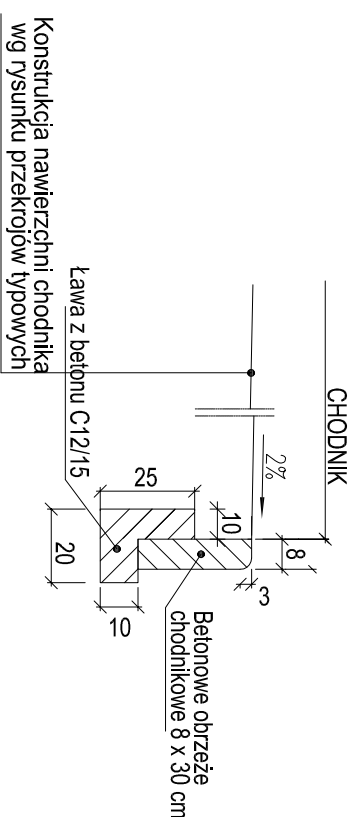

	
<u>BPU "ALDA" s.c.; Hanna i Janusz Frmiczek</u> <u>Wodzisław Śl.,</u> <u>ul. Skrzyszowska 39c</u>	
Temat:	<u>"Rozbudowa ul. Klasztornej w Rybniku"</u>
Inwestor:	Prezydent Miasta Rybnik
Branża:	DROGOWA, INSTALACYJNA
Rysunek:	Szczegół drogowy
Projektant:	mgr inż. Kinga Mias upr. bud. SLK/4166/POOD/12
	Rys.Nr. 11 skala: ----- Data: 06.2023