


- Brak kilierowy kolono czteronoga gr. 5 cm
- Zaprawa drenażowa do układania bruku gr. 4 cm
- Warstwa podbudowy zosadniczej z mieszanki nielwięzanej z kruszywem $G_{0/3}$, frakcji 0–31,5 mm; gr. 15 cm
- Warstwa pospółki gr. 15 cm

Moduł wtórnego odkształcenia:

- Podbudowy na górze warstwy E2≥80 MPa, przy czym zagęszczenie należy uznać za prawidłowe gdy spełniony został warunek E2/E1≤2,2 ;

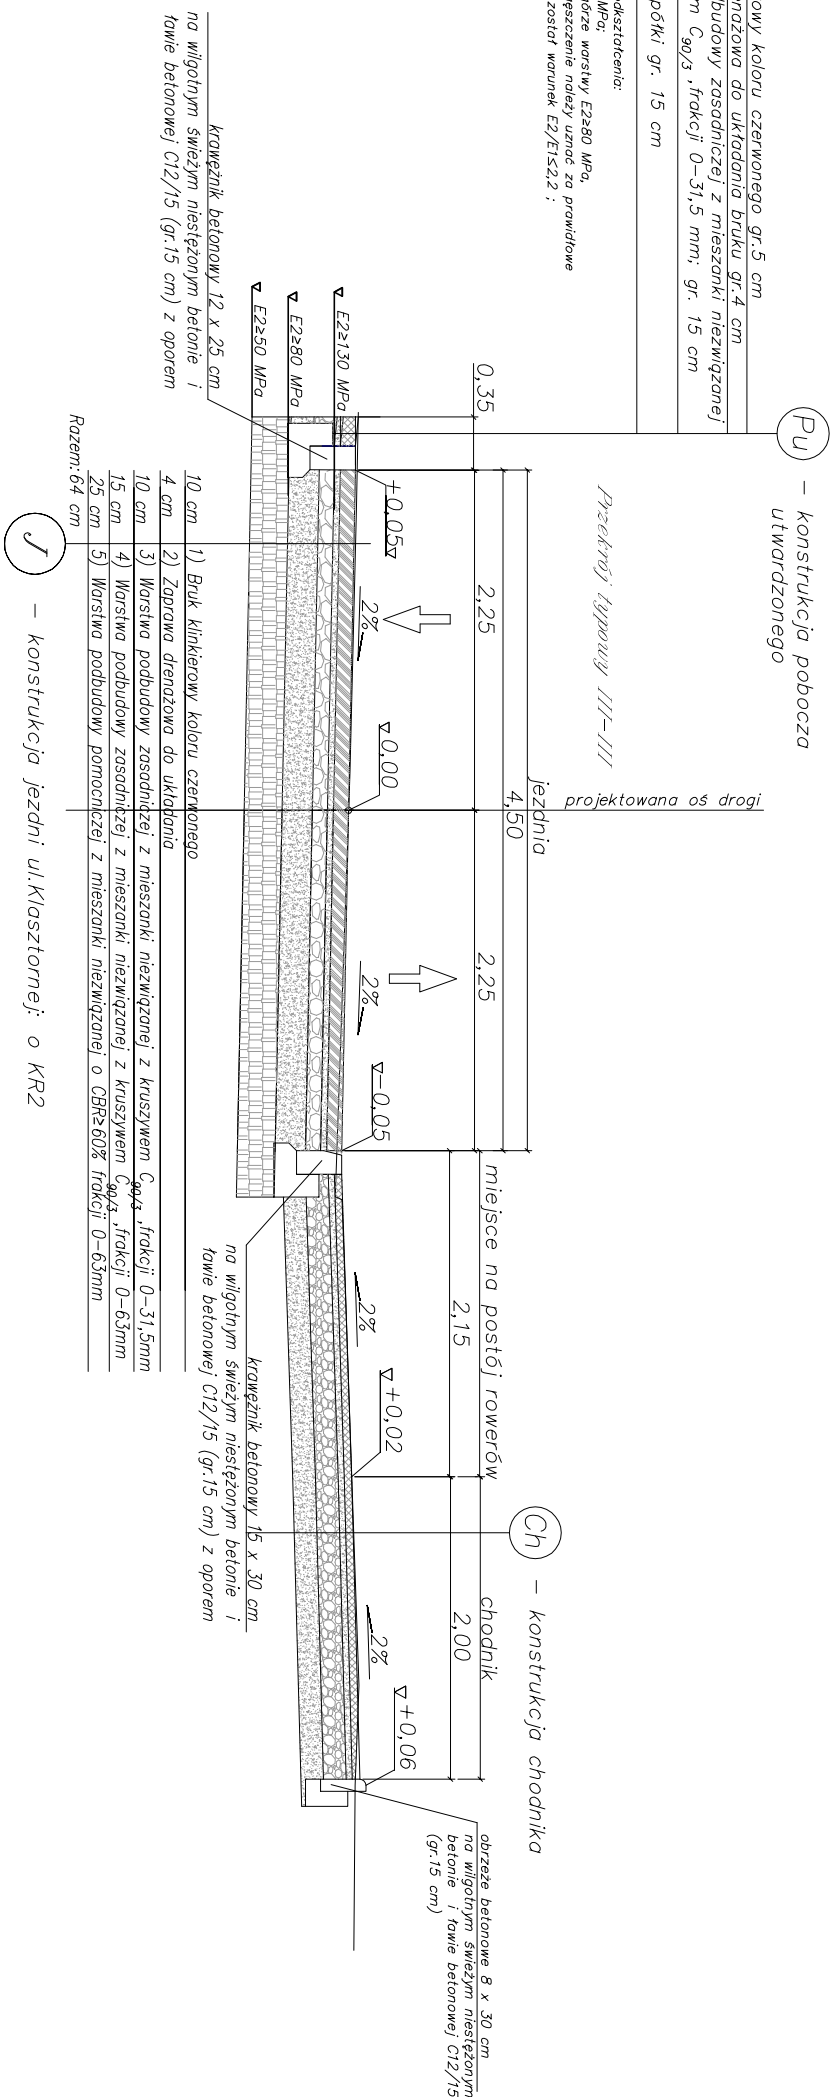


- konstrukcja jezdni ul.Klasztornej: o KR2

- | na wylotnym świetnie niezaplanowane i
towie betonowej C12/15 (gr.15 cm) z oporem | |
|---|---|
| 10 cm | 1) Brak klinkierów koloru czarnego |
| 4 cm | 2) Zaprawa denezowa do ukladania |
| 10 cm | 3) Warstwa podbudowy zosadnizej z mieszanek niezwiązanej z kruszywem C0,5 i frakcji 0-3,5mm |
| 15 cm | 4) Warstwa podbudowy zosadnizej z mieszanek niezwiązanej z kruszywem C0,5 i frakcji 0-6,3mm |
| 25 cm | 5) Warstwa podbudowy pomocniczej z mieszanek niezwiązanej o CBR≥60% i frakcji 0-6,3mm |
| Rozem: 64 cm | |

Razem: 64 cm

Przekrój typowy IV-IV

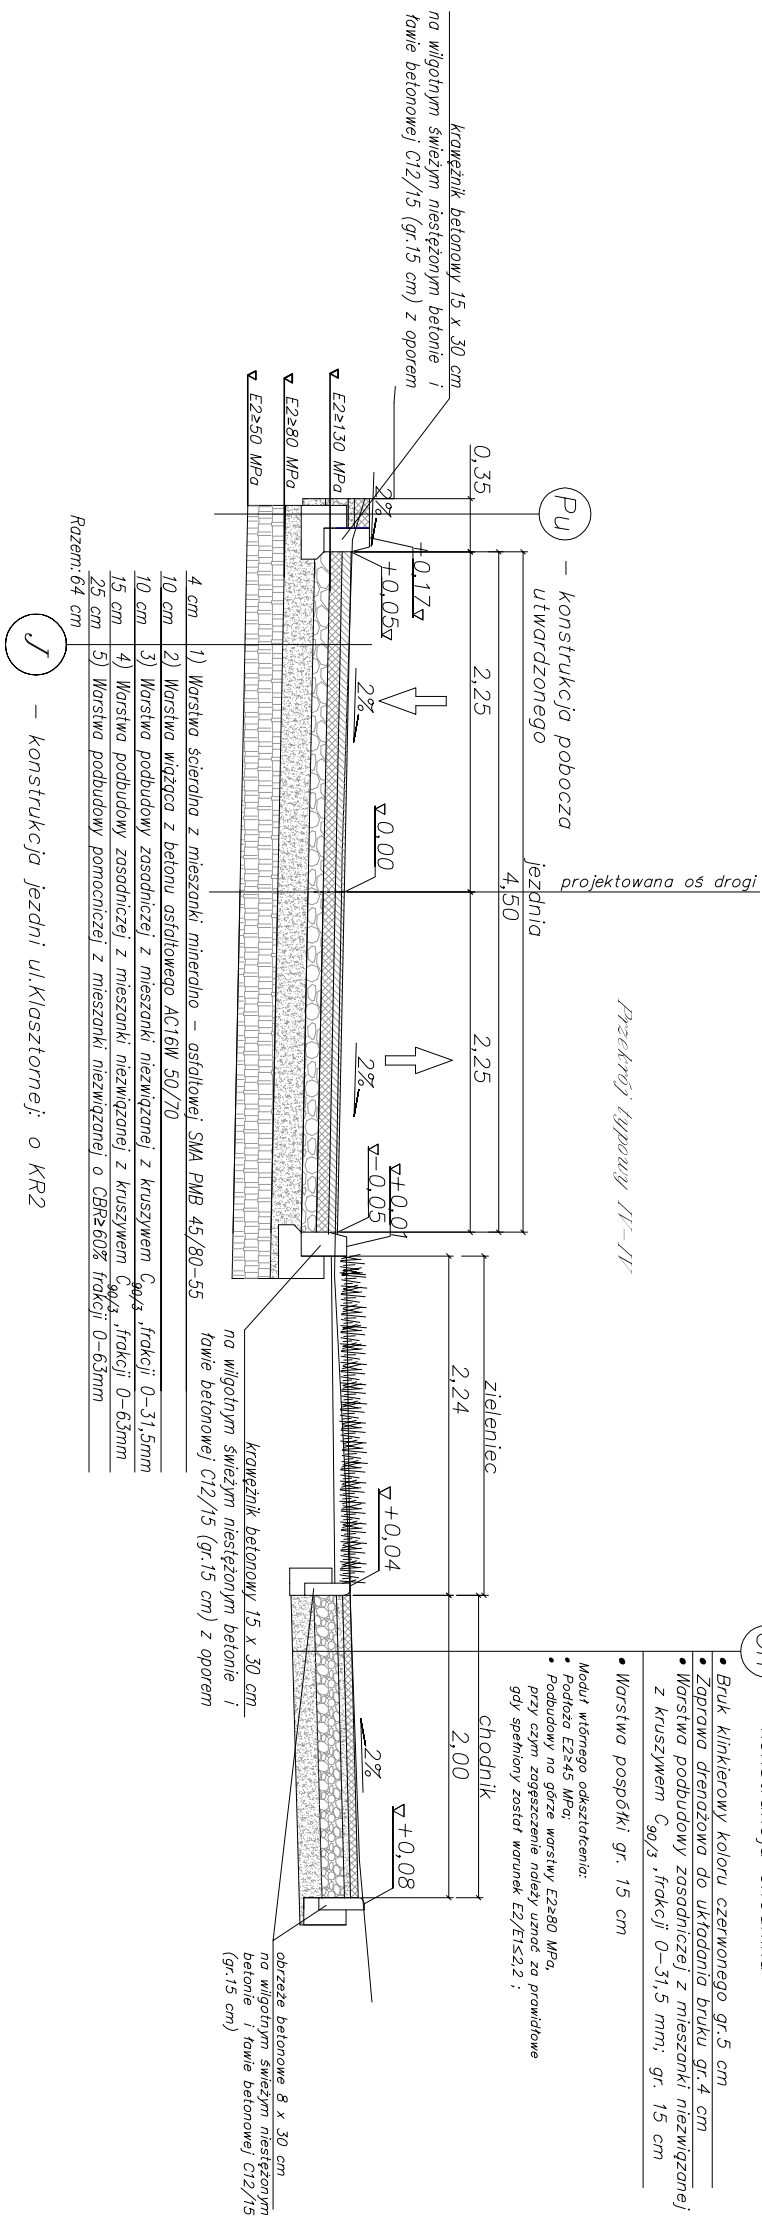

- Brak kłopotów koloru czarnego gr. 5 cm
- Zaprawa oreniżowa do układania bruku gr. 4 cm
- Warstwa podbudowy zosadniczej z mieszanki nleziwizonej z kruszywem $\Sigma_{90/3}$, frakcji 0–31,5 mm, gr. 15 cm
- Warstwa pospółki gr. 15 cm

Moduł wtórnego odfinansowania:

- Podbudowy na górze warstwy $E_{2 \geq 80}$ MPa, przy czym zagęszczenie należy uznać za prawidłowe gdy spełniony został warunek $E_2/E_1 \leq 2,2$;

4 cm	1)	Warstwa ścieląca z mieszanki: mineralno – osalutowe SMA PMB 45/80-55	nume. detalurowe
10 cm	2)	Warstwa wierzchoła z betonu osalutowego AC16W 50/70	
10 cm	3)	Warstwa podbudowy zasadniczej z mieszanki niezwiązanej z kruszywem C _{9,5} , frakcji 0-3,5mm	
15 cm	4)	Warstwa podbudowy zasadniczej z mieszanki niezwiązanej z kruszywem C _{9,5} , frakcji 0-6,3mm	
2,5 cm	5)	Warstwa podbudowy pomocniczej z mieszanki niezwiązanej o CBR≥60% frakcji 0-6,3mm	

Razem: 64 cm

- konstrukcja jezdni ul.Klasztornej: o KR2

	
<u>BPU "ALDA" s.c., Hanna i Janusz Franciszek</u> <u>Wodzisław śl.,</u> <u>ul. Skrzypczowska 39c</u>	
Temat:	<u>"Rozbudowa ul. Klasztornej w Rybniku"</u>
Inwestor:	Rys. Nr. 6
Branża:	skala:
DROGOWA	1: 50
Rysunek:	
mgr inż. Kinga Mias upr. bud. SLK/4166/P.OOD/12	
Projektant:	Data:
	06.2023r.