
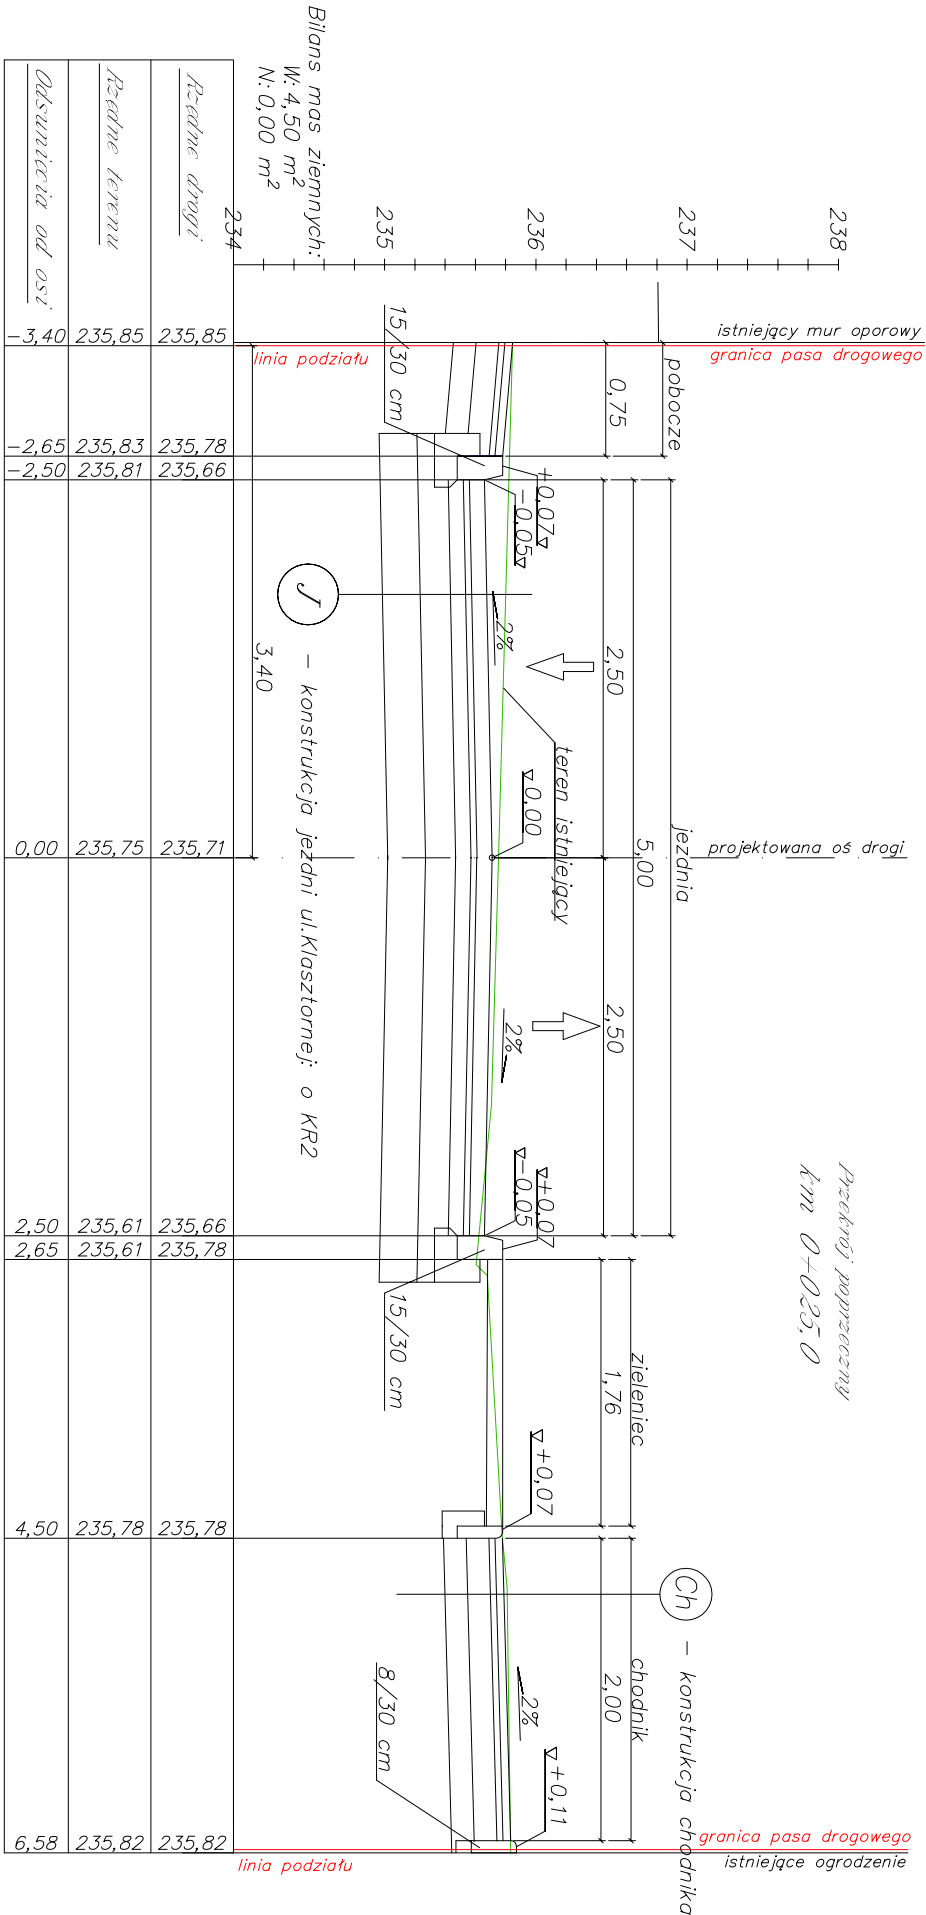


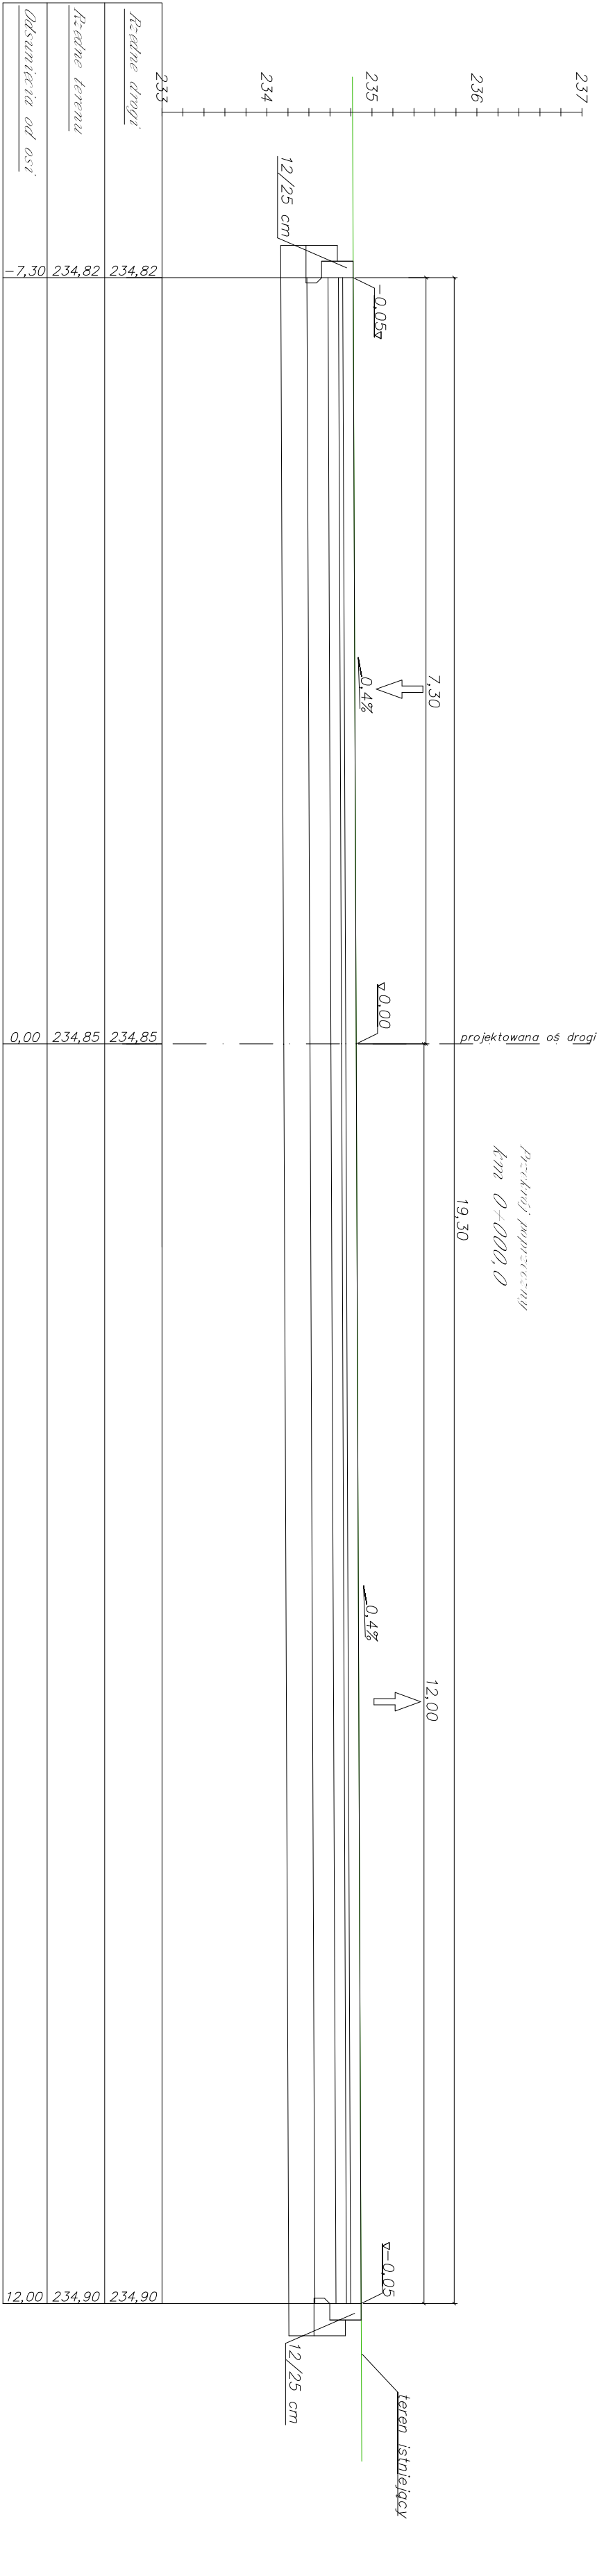

BPU "ALDA" s.c.: Hanna i Janusz Fomiczek
Wodzisław Śl.,
ul. Skrzyszowska 39c

Temat:		"Rozbudowa ul. Klasztornej w Rybniku"	
Investor:	Prezydent Miasta Rybnik	Rys.Nr. 7	
Bransza:	DROGOWA	skala:	
Rysunek:	Przekroje poprzeczne cz.1	1:50	
Projektant:	mgr inż. Kinga Maś	Data:	
	upr. bud. SIK/4166/POOD/12	06.2023r.	