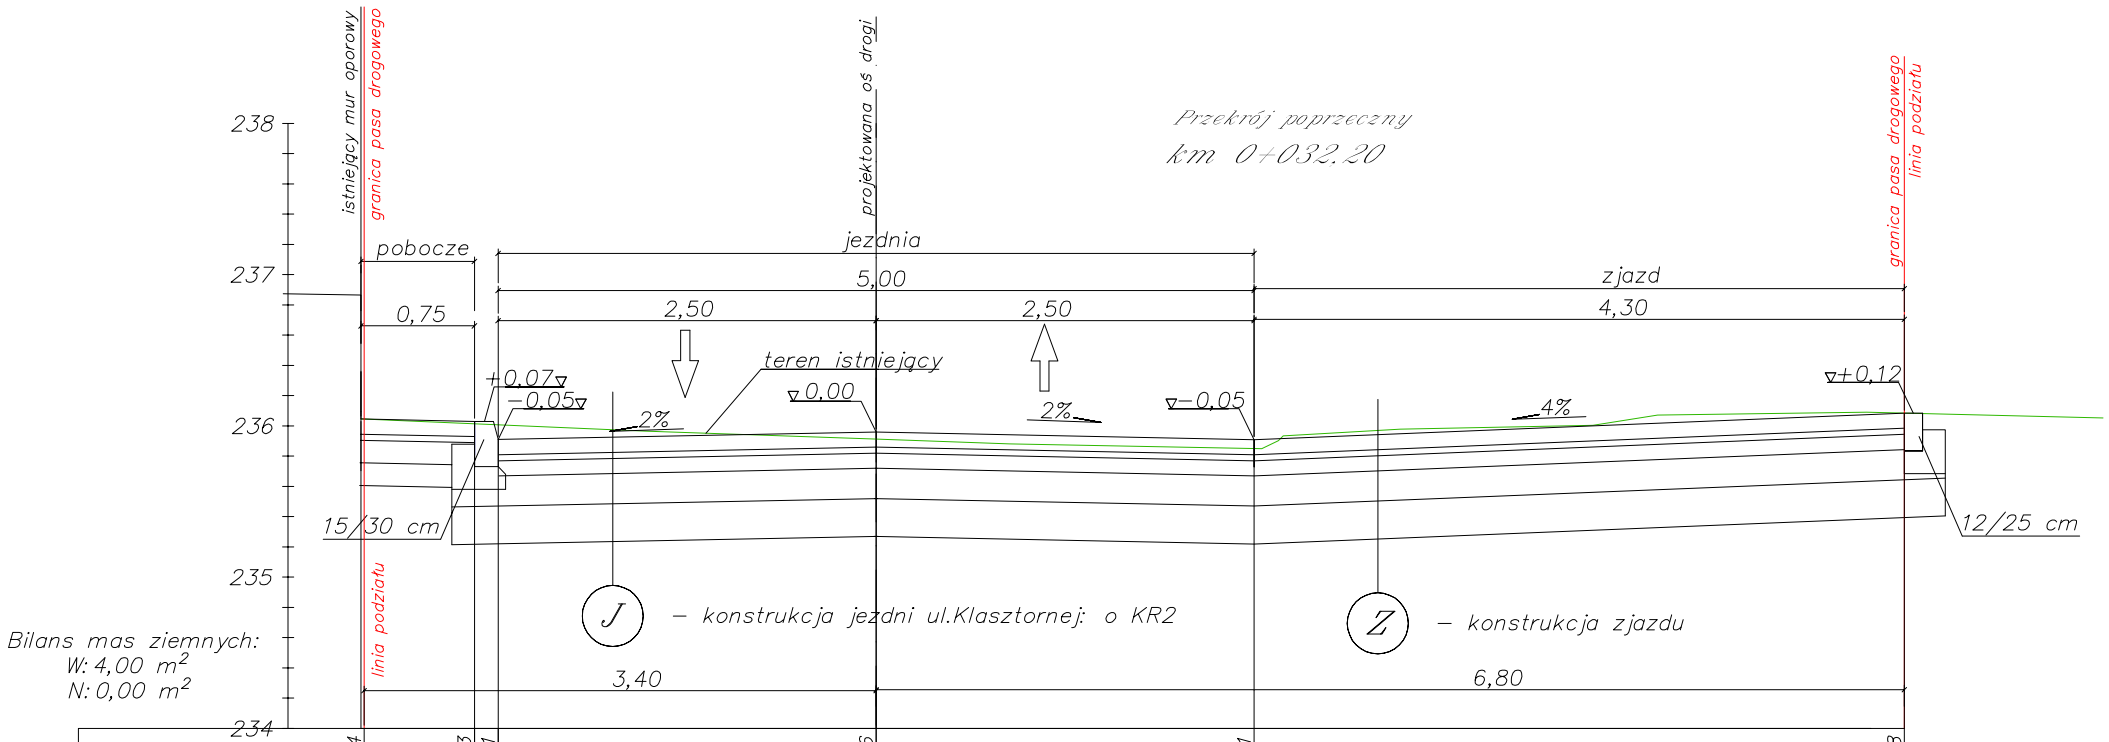

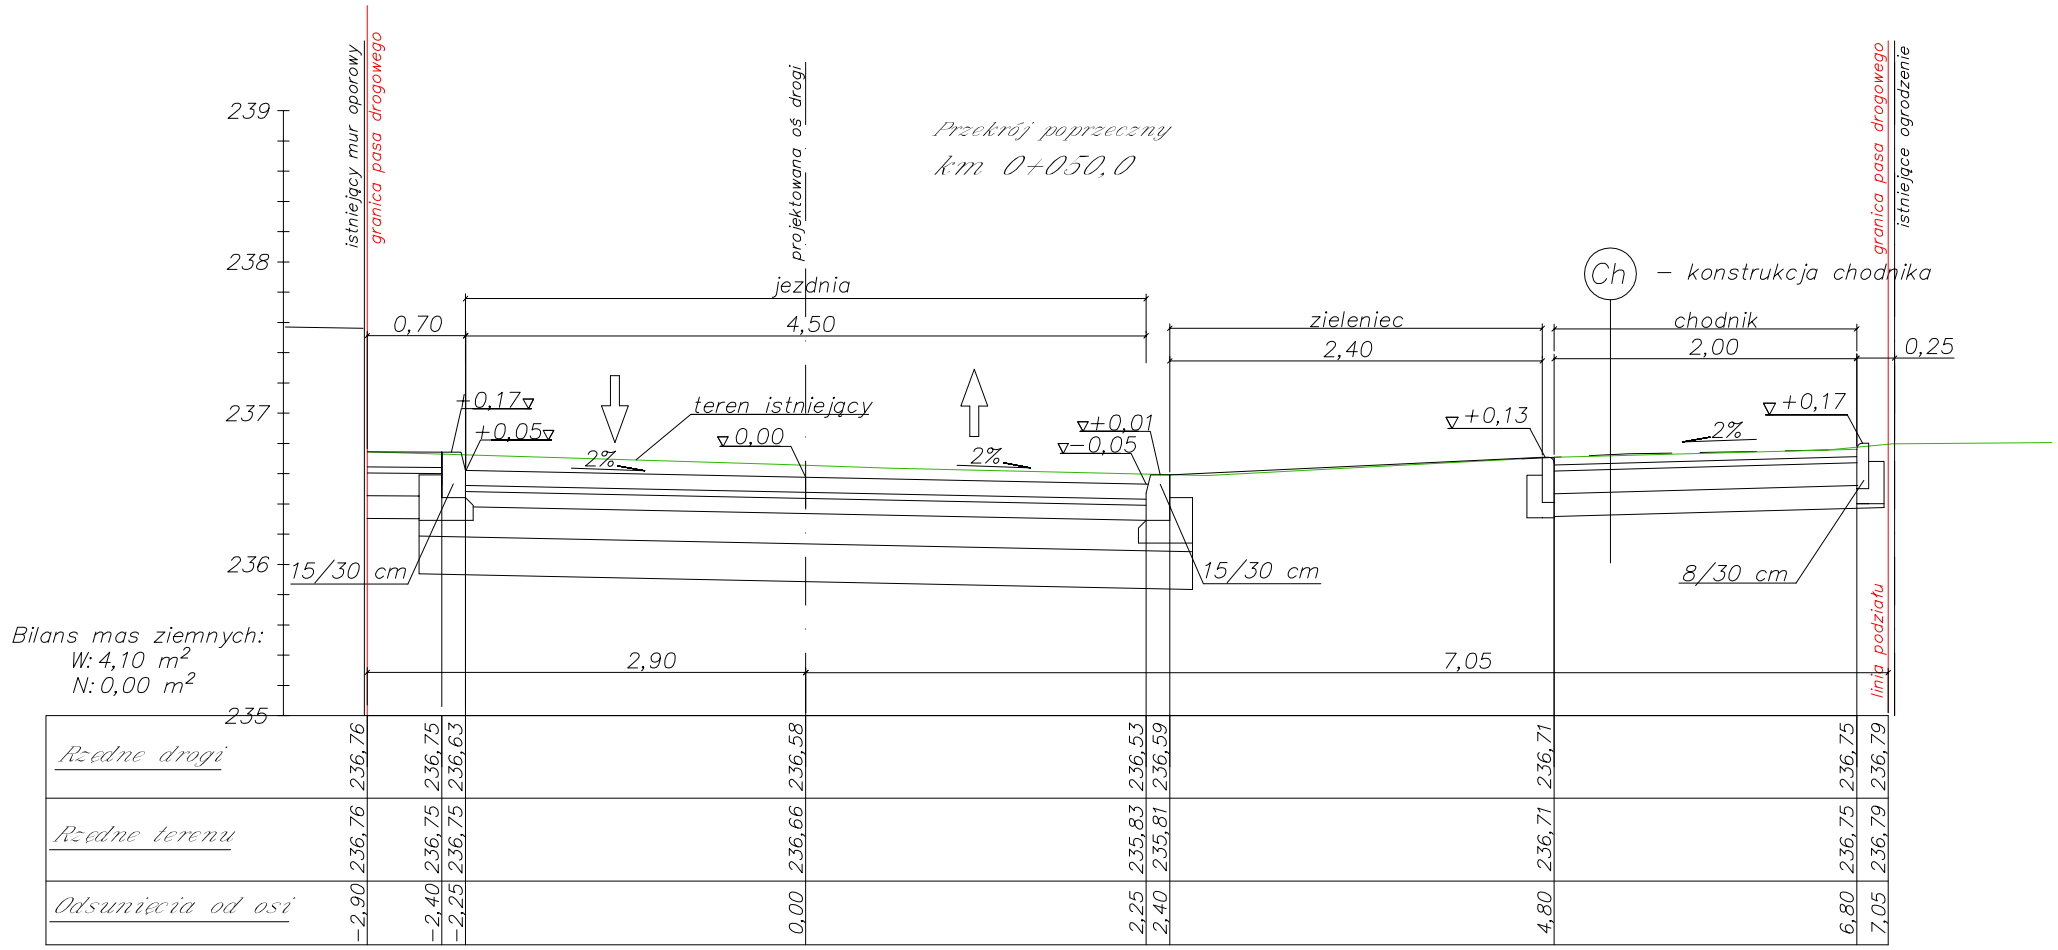

BPU "ALDA"s.c.; Hanna i Janusz Franiczek
Wodzisław Śl.,
ul. Skrzyszowska 39c

Temat:	"Rozbudowa ul.Klasztornej w Rybniku"	
Inwestor:	Prezydent Miasta Rybnik	Rys.Nr.8
Branża:	DROGOWA	skala: 1:50
Rysunek:	Przekroje poprzeczne cz.2	
Projektant:	mgr inż. Kinga Mlaś upr. bud. SLK/4166/POOD/12	Data: 06.2023r.