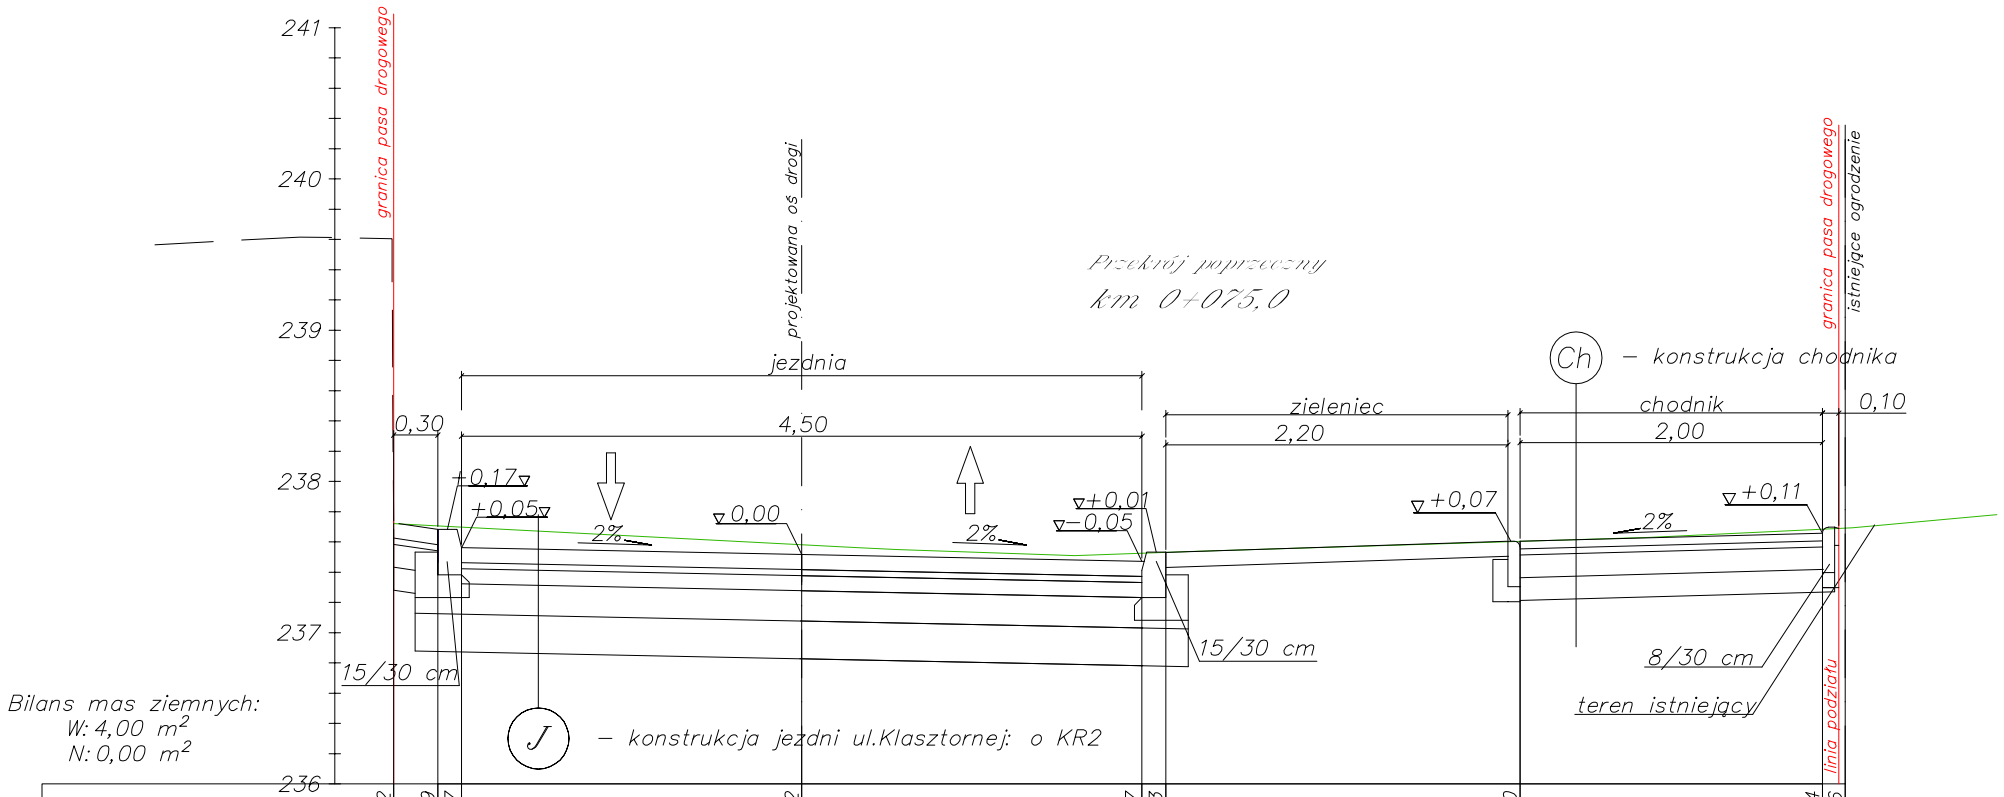

Rzędne drogi	237,72	237,69	237,57	237,52	237,47	237,53	237,60	237,64	237,66
Rzędne terenu	237,72	237,71	237,70	236,66	237,53	237,53	237,60	237,66	237,66
Odsunięcia od osi	−2,70	−2,40	−2,25	0,00	2,25	2,40	4,60	6,60	6,70

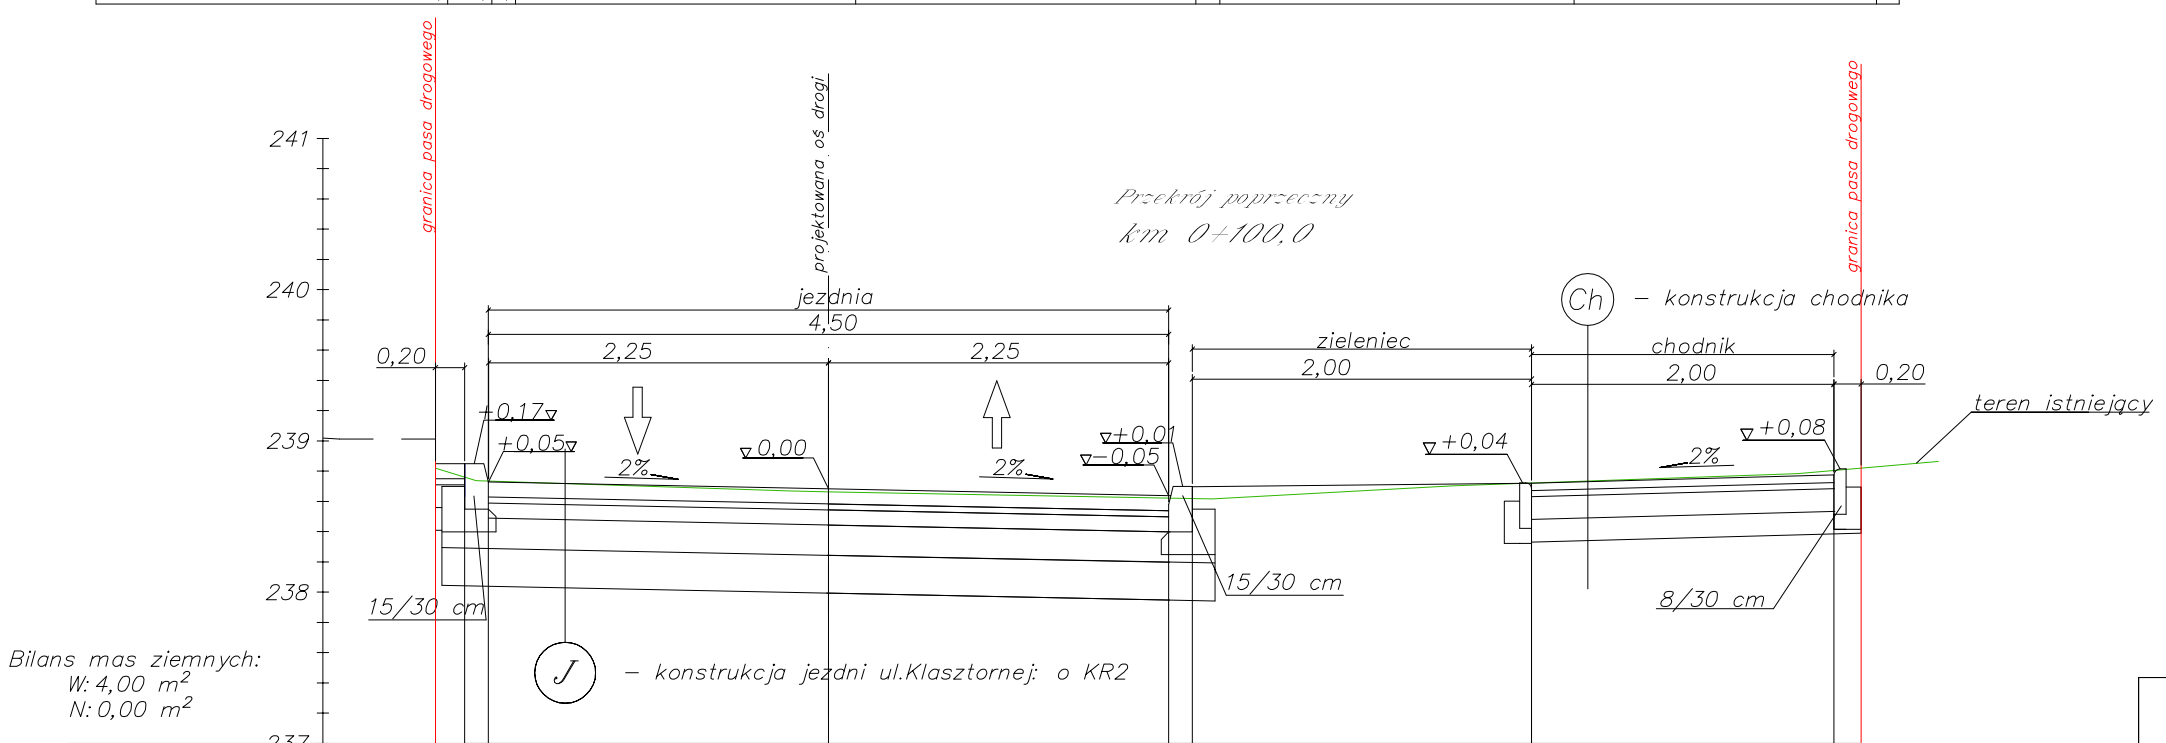

Rzędne drogi	238,85	238,85	238,73	238,68	238,63	238,69	238,72	238,80	238,82
Rzędne terenu	238,85	238,76	238,73	236,66	238,63	238,64	238,72	238,80	238,82
Odsunięcia od osi	−2,60	−2,40	−2,25	0,00	2,25	2,40	4,40	6,40	6,60

BPU "ALDA"s.c.; Hanna i Janusz Franiczek
Wodzisław Śl.,
ul. Skrzyszowska 39c

Temat:	"Rozbudowa ul.Klasztornej w Rybniku"	
Inwestor:	Prezydent Miasta Rybnik	Rys.Nr.9
Branża:	DROGOWA	skala: 1:50
Rysunek:	Przekroje poprzeczne cz.3	
Projektant:	mgr inż. Kinga Mlaś upr. bud. SLK/4166/POOD/12	Data: 06.2023r.