


Profil podstawowy

Kanału technologicznego przepustowego (KTP)

Głębokość podstawowa musi być zgodna z określonym w Załączniku nr 1 do rozporządzenia Ministra Infrastruktury z dnia 26 października 2005 r. (Dz.U.2005.219.1864.) oraz Rozporządzenia Ministra Administracji i Cyfryzacji z dnia 21 kwietnia 2015 w sprawie warunków technicznych, jakim powinny odpowiadać telekomunikacyjne obiekty budowlane i ich użytkowanie (Dz.U.2005.680)

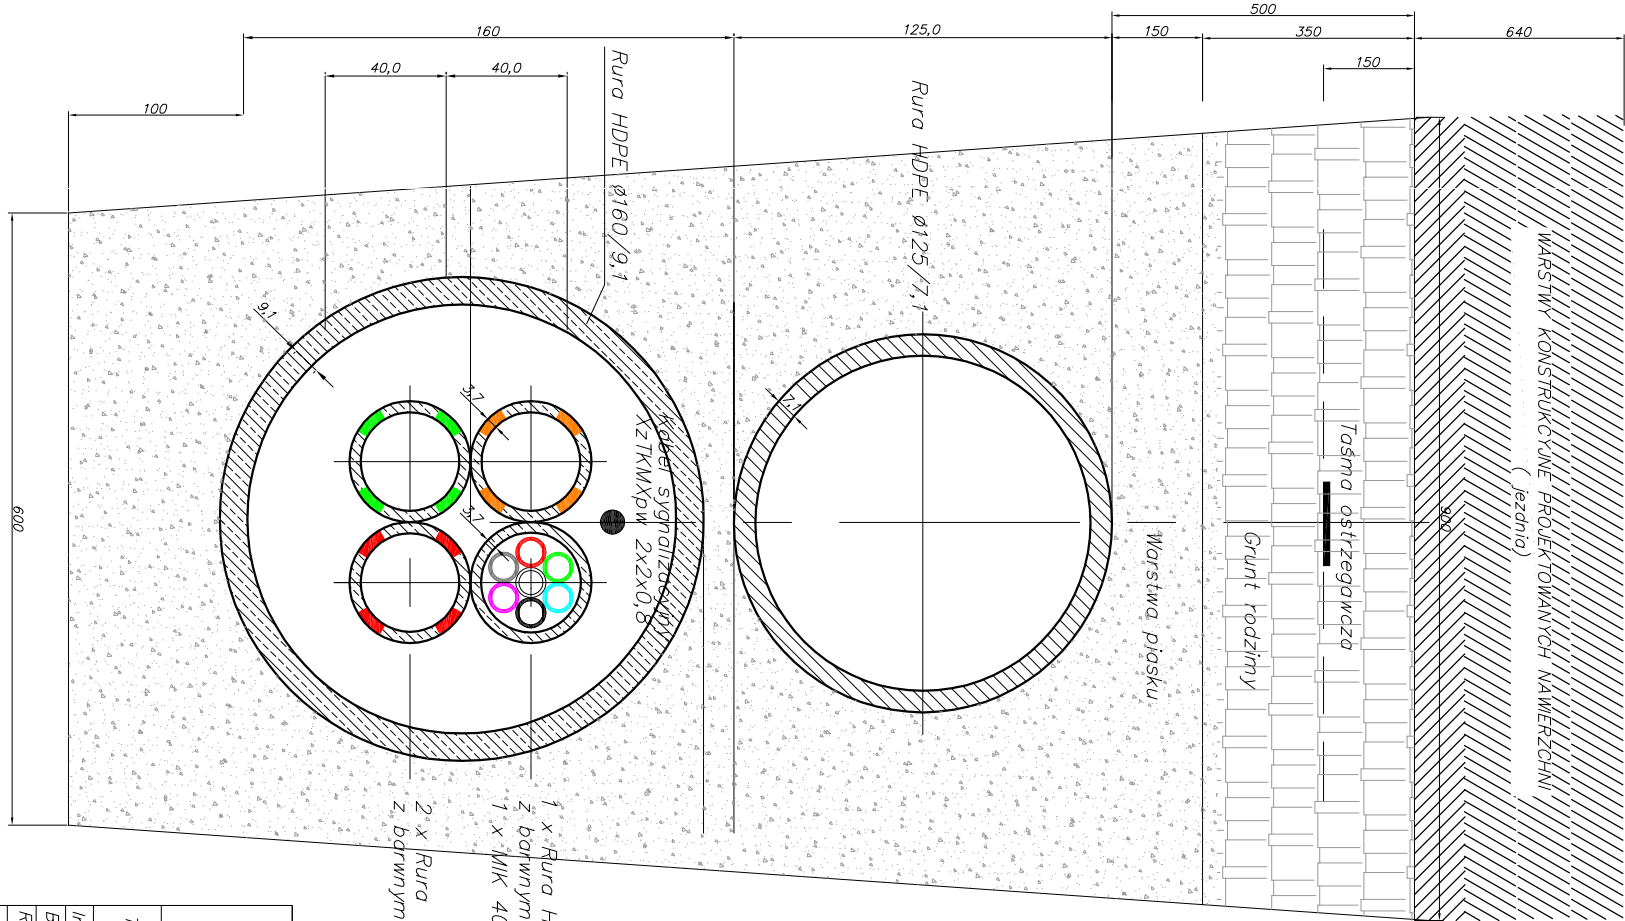


1 x Rura HDPE Ø40/3,7 z barwnym wyróżnikiem
1 x MK 40 – 7 x 10/8
2 x Rura HDPE Ø40/3,7 z barwnym wyróżnikiem

 ALDA BPU "ALDA" s.c.; Hanna i Janusz Franciszek Wodzisław Śl., ul. Skrzyszowska 39c	
Temat:	"Rozbudowa ul.Klasztornej w Rybniku"
Investor:	Prezydent Miasta Rybnik
Brzoza:	DROGOWA, INSTALACYJNA
Rysunek:	Profil kanału technologicznego KTu i KTP
Projektant:	mgr inż. Kinga Mias
upr. bud. SLK/4166/P000/12	skala: 1:25
Projektant:	inż. Andrzej Mazurczyk
upr. bud. SLK/1104/PW07/05	Data: 03.2023

Profil podstawowy

Kanału technologicznego ulicznego (KTu)

Głębokość podstawowa musi być zgodna z określonym w Załączniku nr 1 do rozporządzenia Ministra Infrastruktury z dnia 26 października 2005 r. (Dz.U.2005.219.1864.) oraz Rozporządzenia Ministra Administracji i Cyfryzacji z dnia 21 kwietnia 2015 w sprawie warunków technicznych, jakim powinny odpowiadać telekomunikacyjne obiekty budowlane i ich użytkowanie (Dz.U.2005.680)

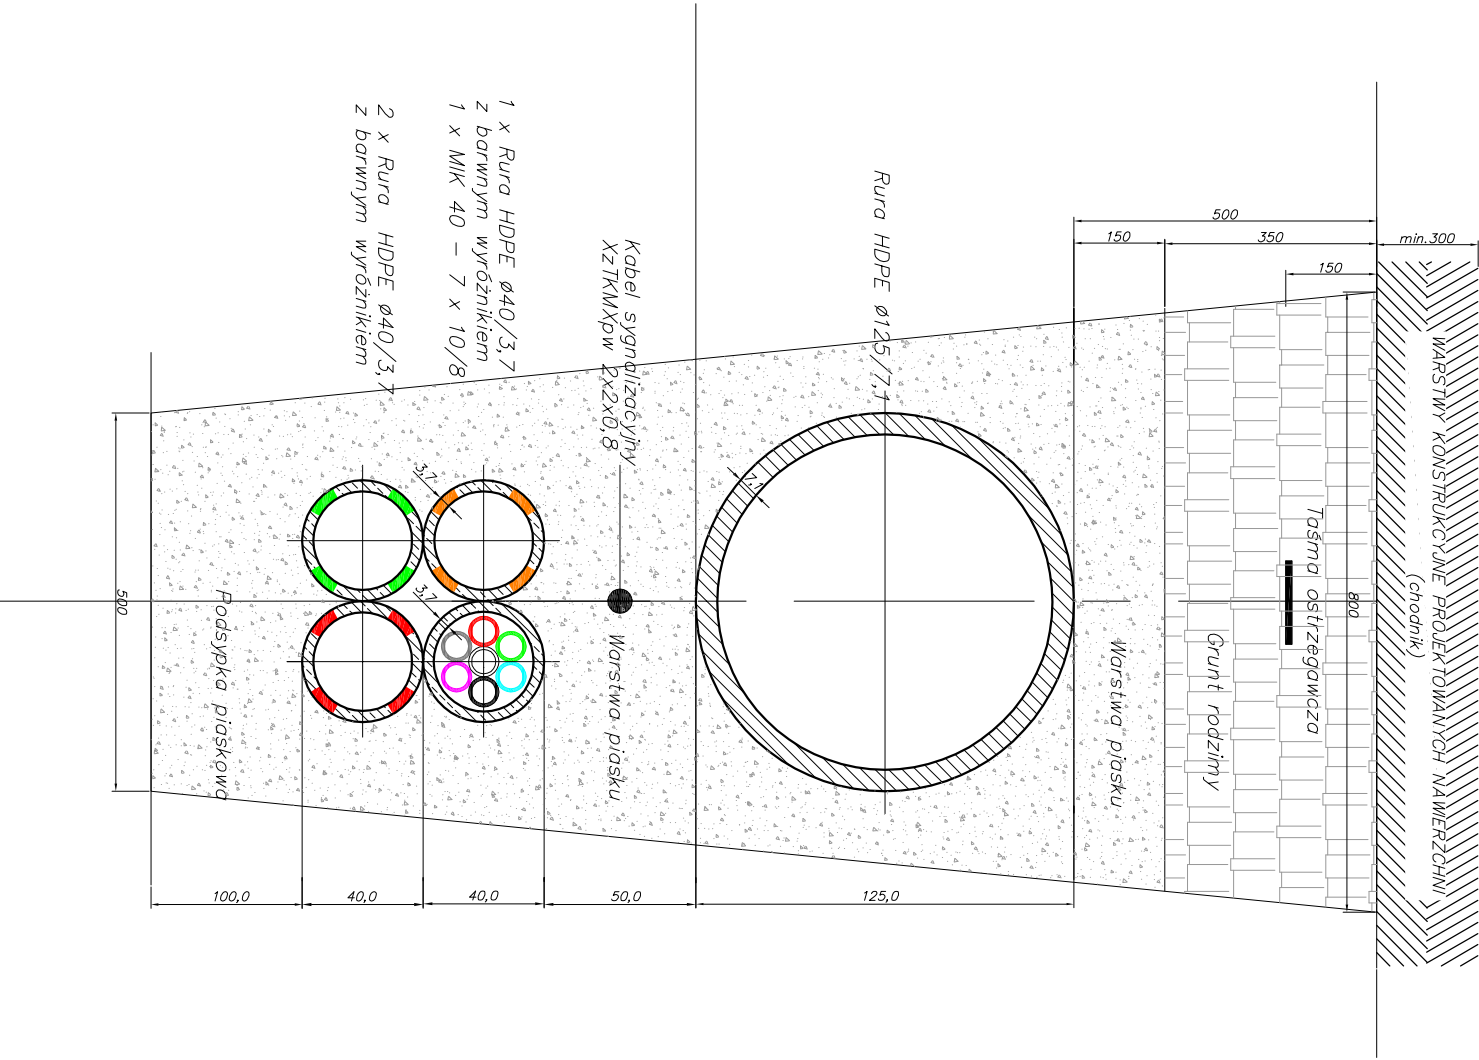

1 x Rura HDPE Ø40/3,7 z barwnym wyróżnikiem
1 x MK 40 – 7 x 10/8
2 x Rura HDPE Ø40/3,7 z barwnym wyróżnikiem