


KONSTRUKCJA
RZUT WIĘZBY DACHOWEJ
skala 1:50

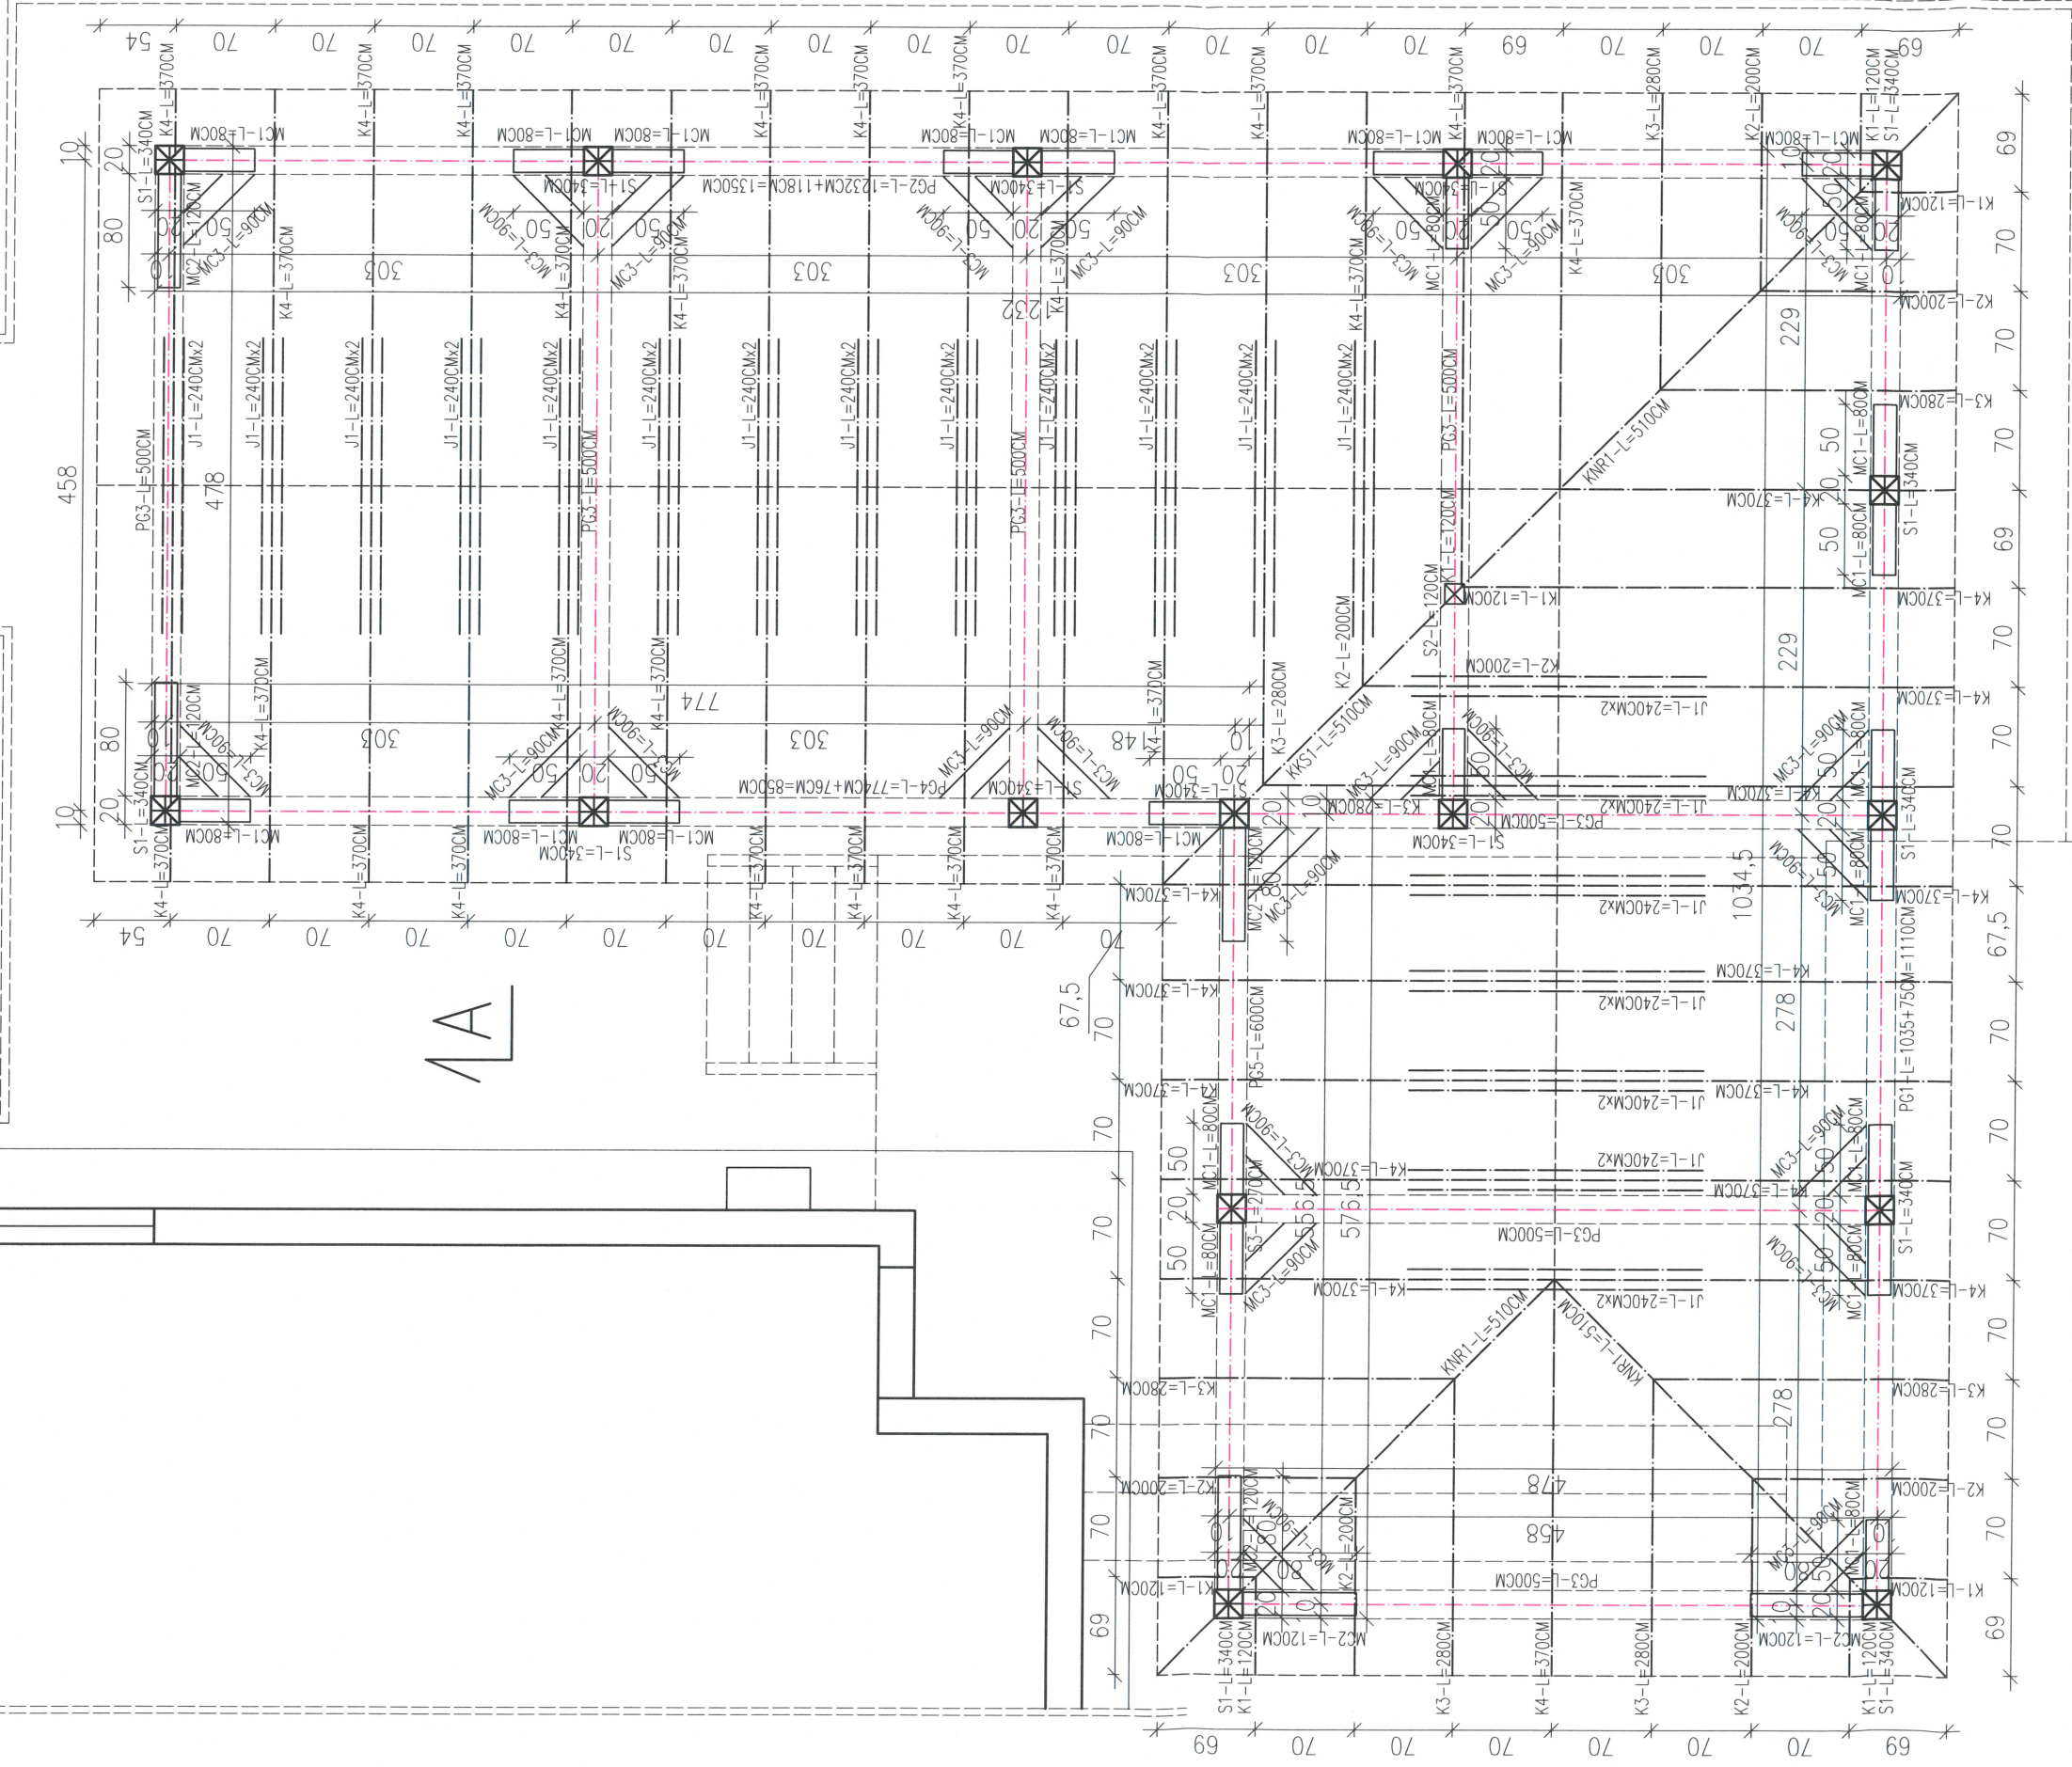

OPIS DO ALTANY:

POKRYCIE DACHU BLACHODACHÓWKA O GR. 0.55MM W KOLORZE – ODCIENIE SZAROŚCI/ ODCIENIE BRĄZU
ALTANA – DREWNO IGIASTE NRO – IMPREGNOWANE 2 –KROTNIE W KOLORACH BRĄZU
DREWNO IMPREGNOWANE ZGODNIE Z WYTYCZNYMI DOT. WŁGOTNOŚCI, IMPREGNOWANE GRZYBODÓJCZO I OGNIOSCHRONNIE DO NRO
ELEMENTY DREWNIANE ALTANY –BALUSTYDAI, DESKOWANIE, SZCZYT OD PÓŁNOCY JAK KONSTRUKCJA ALTANY
PODSUFITKA OKAPU WRAZ Z DESKOWANIEM 4 – STRONNIE STRUGANE SUSZONE KOMOROWO –IMPREGNOWANE WG. OPISU WYŻEJ
KROKIEW I CAŁA KONSTRUKCJA –4 –STRONNIE STRUGANE SUSZONE KOMOROWO –IMPREGNOWANE WG. OPISU WYŻEJ
DESKA OKAPOWA 4 –STRONNIE STRUGANA SUSZONA KOMOROWO –IMPREGNOWANA WG. OPISU JAK WYŻEJ
RYNNY DACHOWE – FI120MM ZE SPADKIEM 0.50%, RURY SPUSTOWE – FI100MM
RYNNY, RURY, OBRÓBKİ BLACHARSKIE W KOLORZE POKRYCIE DACHU

PROJEKTOWANIE I NADZÓR
mgr inż. ROBERT KURYŚ
22-200 WŁODAWA

BIURO PROJEKTOWE
UL. MICKIEWICZA 7A
TEL/FAX (82) 5722165
TEL KOM. 601 165 975
e-mail: robert-kuryś@wp.pl

INWESTYCJA: ALTANA
22-200 WŁODAWA, STAWKI, GMINA WŁODAWA
NA DZ. NR 19/10.639/2.640/1, JEDNOSTKA EWIDENCYJNA: 061906.2-
- GMINA WŁODAWA, OBRĘB: NR 0010-STAWKI
KATEGORIA OBIEKTU BUDOWLANEGO-VIII
INWESTOR: GMINA WŁODAWA
22-200 WŁODAWA, AL. JANA PAWŁA II 22

RYSEK	RZUT WIĘZBY DACHOWEJ			SKALA 1:50	NR K-2	FAZA: KONSTRUKCJA
	FUNKCJA	MIEJ INOWISKO	NR UPRAWNIENI	DATA	PODPS	
	Projektant w specjalności konstrukcyjno-budowlanej do projektowania bez ograniczeń	inz.Jan Kurys	91/699 990/CH/92	20.03.2025		
	Opracował: br. konstr.-bud, architekt	mgr inż. Robert Kurys	7342/CH/10/98	20.03.2025		