


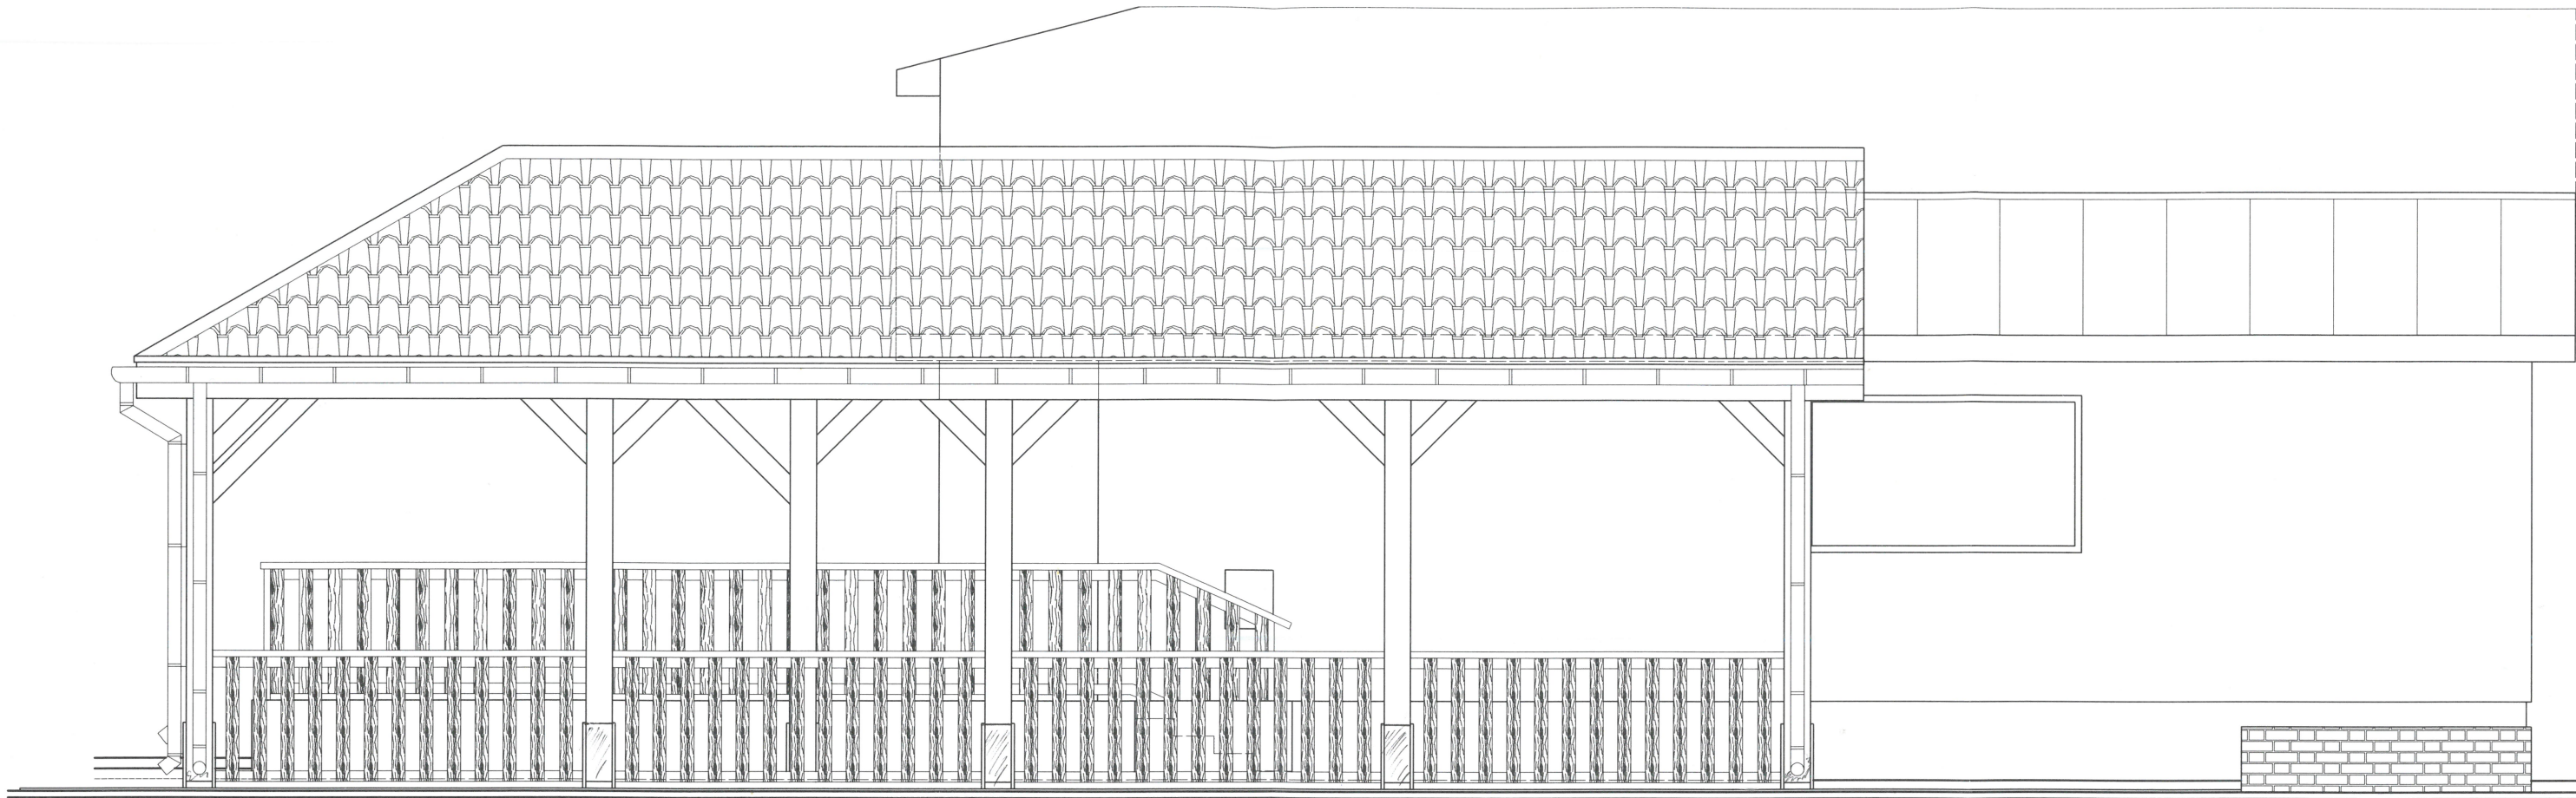

ELEWACJA WSCHODNIA

OPIS DO ALTANY:

POKRYCIE DACHU BLACHODACHÓWKA O GR. 0,55MM W KOLORZE- ODCIENIE SZAROŚCI/ ODCIENIE BRĄZU
ALTANA- DREWNO IGLASTE NRO- IMPREGNOWANE 2-KROTNIE W KOLORACH BRĄZU
DREWNO IMPREGNOWANE ZGODNIE Z WYTYCZNYMI DOT. WIGOTNOŚCI, IMPREGNOWANE GRZYBOBÓJCZO I OGNIOPHONNIE DO NRO
ELEMENTY DREWNIANE ALTANY-BALUSTRADY, DESKOWANIE, SZCZYT OD PÓŁNOCY JAK KONSTRUKCJA ALTANY
PODSUFITKA OKAPU WRAZ Z DESKOWANIEM 4- STRONNE STRUGANE SUSZONE KOMOROWO-IMPREGNNOWANE WG. OPISU WYŻEJ
KROKWIE I CAŁA KONSTRUKCJA-4-STRONNIE STRUGANE SUSZONE KOMOROWO-IMPREGNOWANE WG. OPISU JAK WYŻEJ
DESKA OKAPOWA 4-STRONNIE STRUGANA SUSZONA KOMOROWO-IMPREGNOWANA WG. OPISU JAK WYŻEJ
RYNNY DACHOWE- FI120MM ZE SPADKIEM 0,50%, RURY SPUSTOWE- FI100MM
RYNNY, RURY, OBRÓBK I BLACHARSKIE W KOLORZE POKRYCIA DACHU
UTWARDZENIE WIATY - warstwa scieralna z kostki brukowej betonowej szarej prostokątnej o gr.6,0cm

		PROJEKTOWANIE I NADZÓR mgr inż. ROBERT KURYŚ 22-200 WŁODAWA		INWESTYCJA: ALTANA 22-200 WŁODAWA, STAWKI, GMINA WŁODAWA NA DZ. NR1910,639/2,640/1, JEDNOSTKA EWIDENCYJNA: 061906_2- - GMINA WŁODAWA, OBRĘB: NR 0010-STAWKI KATEGORIA OBIEKTU BUDOWLANEGO-VIII	
BIURO PROJEKTOWE UL. MICKIEWICZA 7A TEL/FAX (82) 5722165 TEL KOM. 601 165 975 e-mail: robert-kurys@wp.pl		INWESTOR: GMINA WŁODAWA 22-200 WŁODAWA, AL. JANA PAWŁA II 22		FAZA: ARCHITEKTURA	
RYSUNEK		ELEWACJA WSCHODNIA		SKALA	NR
FUNKCJA		IMI I WZROSTO	NR UPRAWNIEN	DATA	PODPS
Projektant w specjalności architektonicznej do projektowania bez ograniczeń		mgr inż. arch. Ewa Białyn	132/LBOKK/2015 LOIARP LB-0274	20.03.2025	