


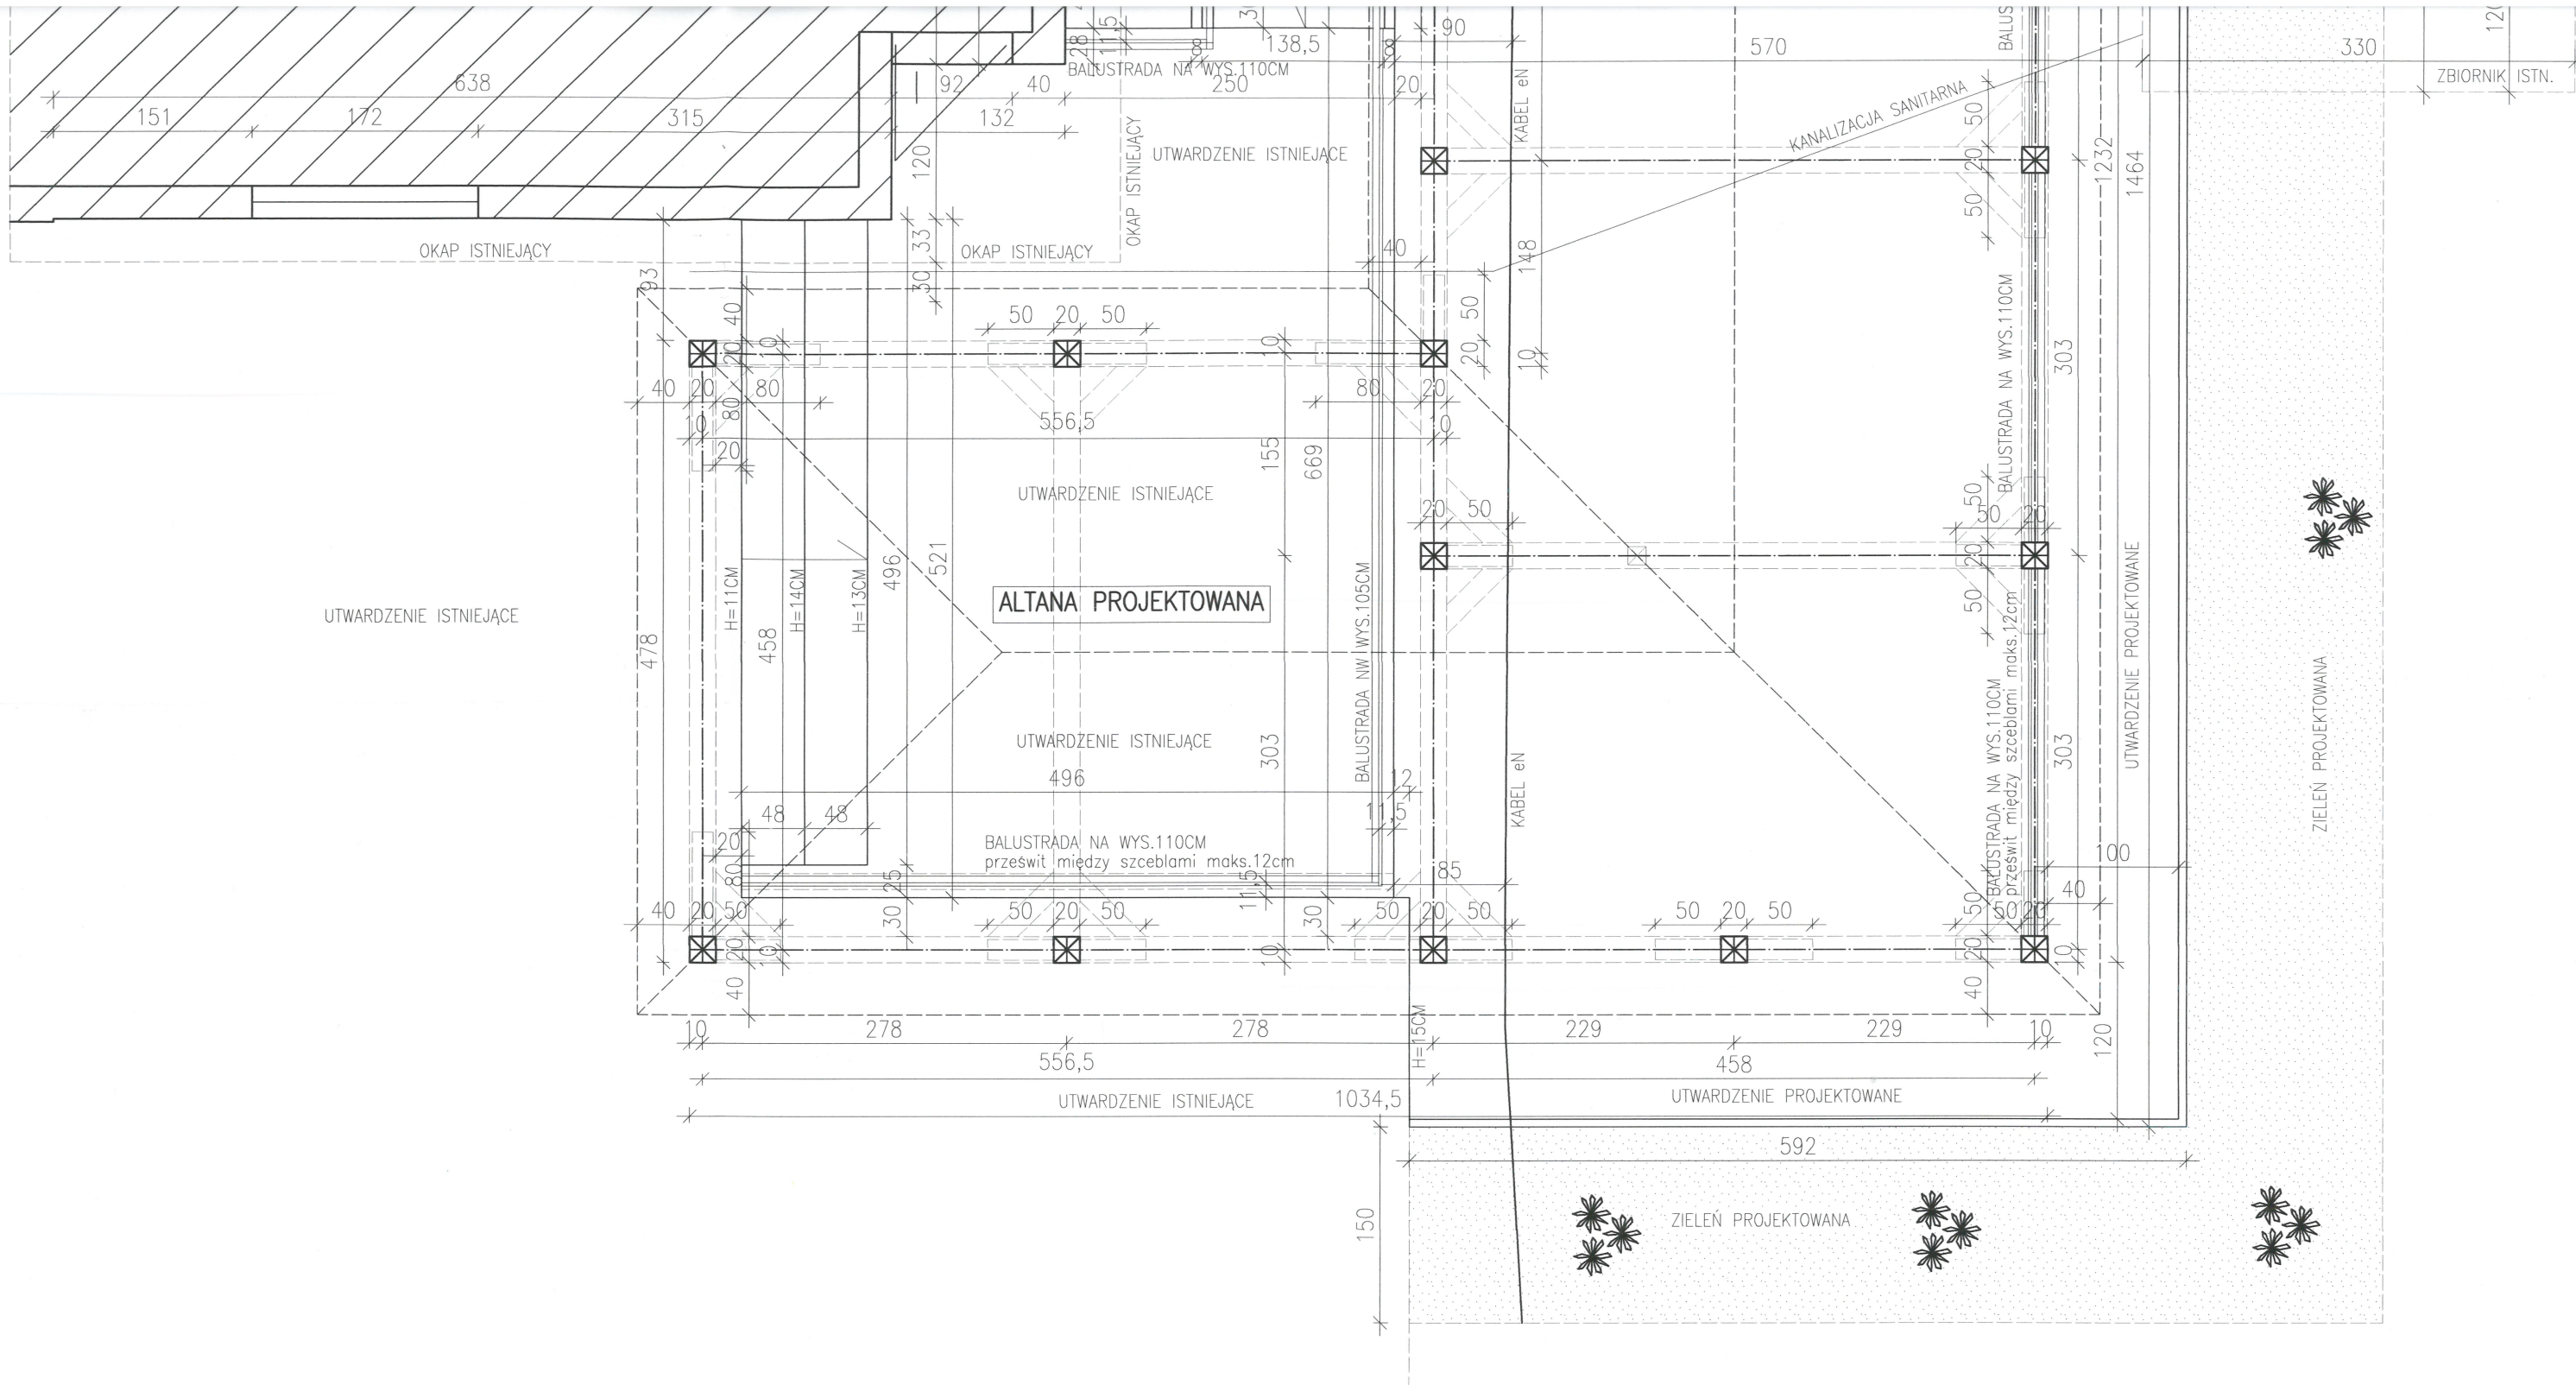

Wskaźniki:

Powierzchnia zabudowy
Powierzchnia użytkowa
Kubatura

m²= 85,67
m²= 85,11
m³= 330,01



PROJEKTOWANIE I NADZÓR
mgr inż. ROBERT KURYS
22-200 WŁODAWA

BIURO PROJEKTOWE
UL. MICKIEWICZA 7A
TEL/FAX (82) 5722165
TEL KOM. 601 165 975
e-mail: robert-kurys@wp.pl

INWESTYCJA: ALTANA
22-200 WŁODAWA, STAWKI, GMINA WŁODAWA
NA DZ. NR 1910,639/2,640/1, JEDNOSTKA EWIDENCYJNA: 061906_2-
- GMINA WŁODAWA, OBREB: NR 0010-STAWKI
KATEGORIA OBIEKTU BUDOWLANEGO-VIII

INWESTOR: GMINA WŁODAWA
22-200 WŁODAWA, AL. JANA PAWŁA II 22

FAZA: ARCHITEKTURA

RYSUNEK		RZUT PRZYZIEMIA		SKALA	NR
				1:50	A-1
FUNKCJA	IMIĘ I NAZWISKO	NR UPRAWNIEN	DATA	PODPIS	
Projektant w specjalności architektonicznej do projektowania bez ograniczeń	mgr inż. arch. Ewa Białyn	132/LBOKK/2015 LOARP LB-0274	20.03.2025	