




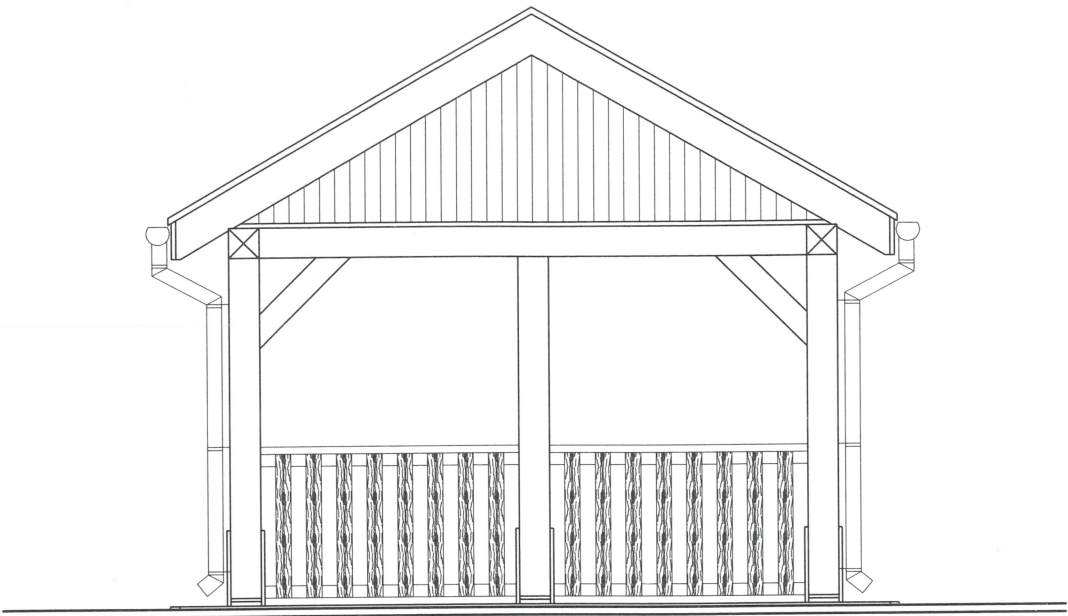


ELEWACJA WSCHODNIA

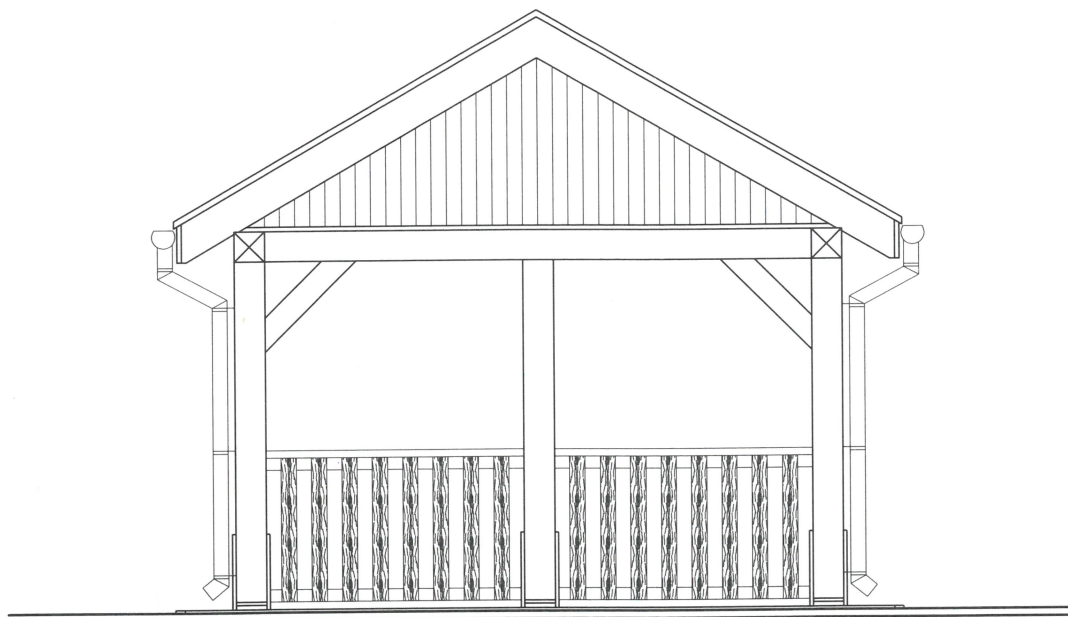

ELEWACJA ZACHODNIA

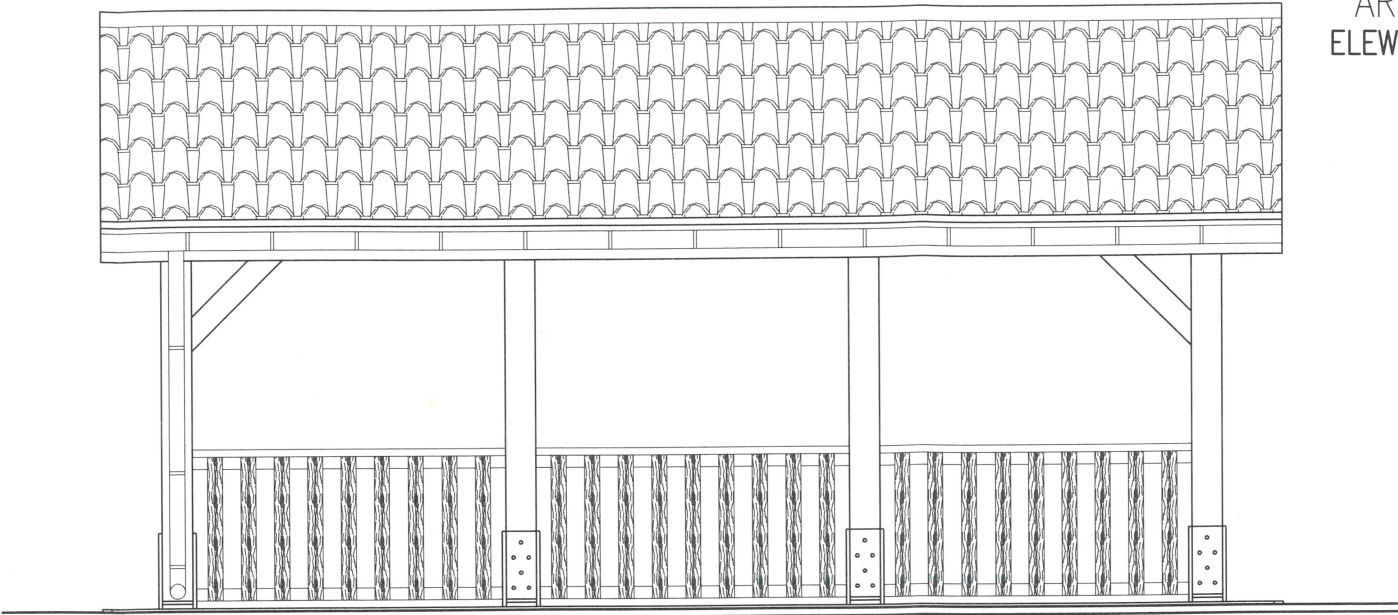

ELEWACJA PÓŁNOCNA

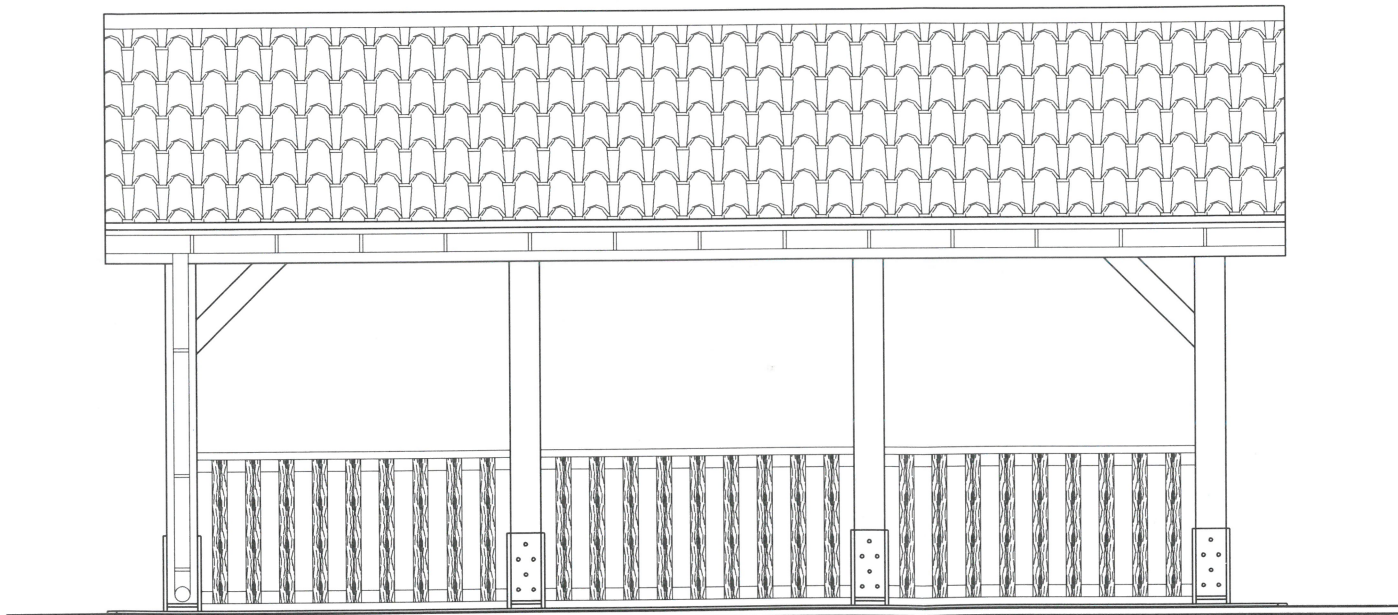

ELEWACJA POŁUDNIOWA

OPIS DO ALTANY:

POKRYCIE DACHU BLACHODACHÓWKA O GR. 0,55MM W KOLORZE- ODCIENIE SZAROŚCI/ ODCIENIE BRĄZU

ALTANA- DREWNO IGLASTE NRO- IMPREGNOWANE 2-KROTNIE W KOLORACH BRĄZU

DREWNO IMPREGNOWANE ZGODNIE Z WYTYCZNYMI DOT. WIGOTNOŚCI, IMPREGNOWANE GRZYBOBÓJCZO I OGNIOPRONNE DO NRO

ELEMENTY DREWNIANE ALTANY-BALUSTRADY, DESKOWANIE, SZCZYT OD PÓŁNOCY JAK KONSTRUKCJA ALTANY

PODSUFITKA OKAPU WRAZ Z DESKOWANIEM 4- STRONNE STRUGANE SUSZONE KOMOROWO-IMPREGNOWANE WG. OPISU WYŻEJ


KROKIE I CAŁA KONSTRUKCJA -4-STRONNIE STRUGANE SUSZONE KOMOROWO-IMPREGNOWANE WG. OPISU JAK WYŻEJ

DESKA OKAPOWA 4-STRONNIE STRUGANA SUSZONA KOMOROWO-IMPREGNOWANA WG. OPISU JAK WYŻEJ

RYNNY DACHOWE- FI120MM ZE SPADKIEM 0,50%, RURY SPUSTOWE- FI100MM

RYNNY, RURY, OBRÓBKI BLACHARSKIE W KOLORZE POKRYCIA DACHU

UTWARDZENIE WIATY - warstwa ścieralna z kostki brukowej betonowej szarej prostokątnej o gr.6,0cm

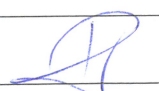		PROJEKTOWANIE I NADZÓR mgr inż. ROBERT KURYS BIURO PROJEKTOWE UL. MICKIEWICZA 7A TEL/FAX (82) 5722165 TEL KOM. 601 165 975 e-mail: robert-kurys@wp.pl		INWESTYCJA: ALTANA 22-200 WŁODAWA, SUSZNO, GMINA WŁODAWA NA DZ. NR 128/3,128/10, JEDNOSTKA EWIDENCYJNA: 061906_2- - GMINA WŁODAWA, OBRĘB: NR 0011-SUSZNO KATEGORIA OBIEKTU BUDOWLANEGO-VIII INWESTOR: GMINA WŁODAWA 22-200 WŁODAWA, AL. JANA PAWŁA II 22	
RYSUNEK		ELEWACJE		SKALA 1:50	NR A-1
FUNKCJA	IMI I NAZWISKO	NR UPRAWNIEN	DATA	PODPIS	
Projektant w specjalności konstrukcyjno-budowlanej w zakresie rozwiązań konstrukcyjno-budowlanych budynków oraz innych budowli	inż. Jan Kurys	91/69 980/CH/92	20.03.2025R		
Projektant w specjalności architektonicznej w zakresie rozwiązań architektonicznych budynków inwentarskich i gospodarczych	mgr inż. Robert Kurys	7342/CH/10/98	20.03.2025R		
Opracował: br. konstr.-bud, architekt.	mgr inż. Robert Kurys	7342/CH/10/98	20.03.2025R		