




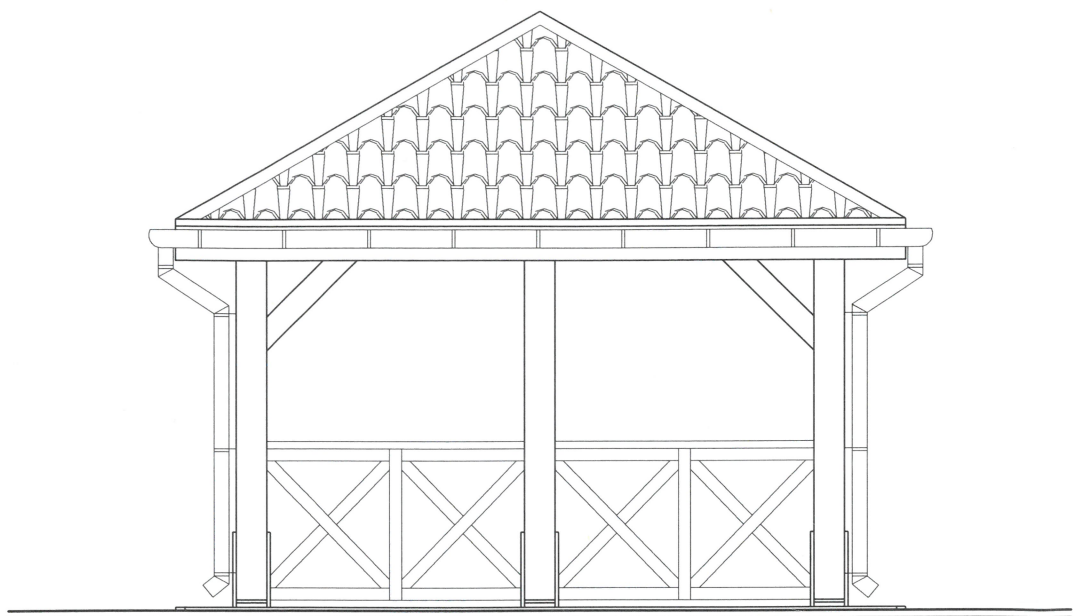


ELEWACJA PÓŁNOCNA

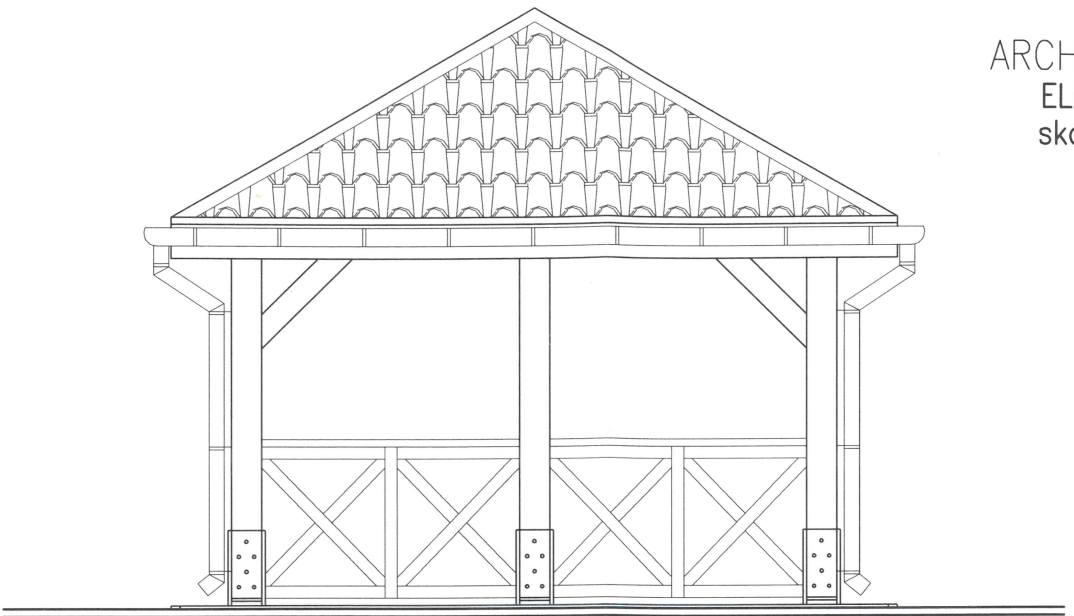

ELEWACJA ZACHODNIA

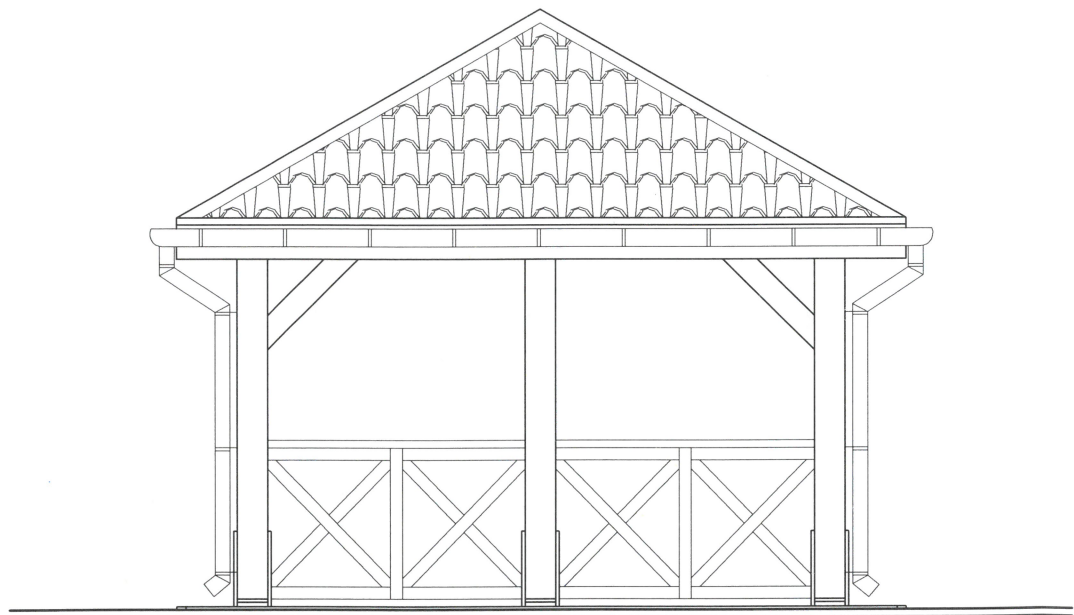

ELEWACJA POŁUDNIOWA

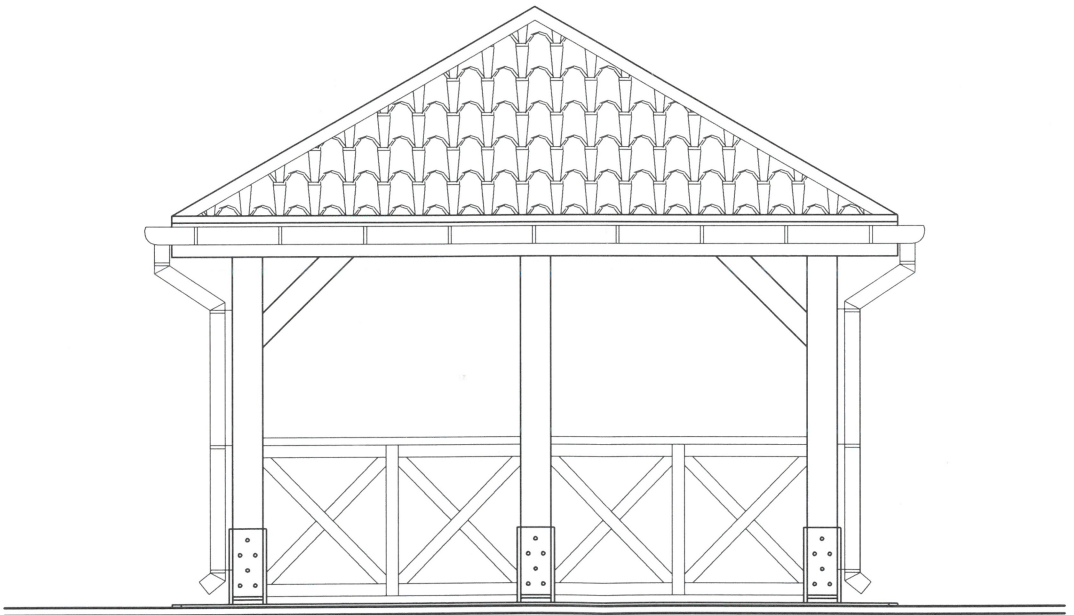

ELEWACJA WSCHODNIA

OPIS DO ALTANY:

POKRYCIE DACHU BLACHODACHÓWKA O GR. 0,55MM W KOLORZE- ODCIENIE SZAROŚCI/ ODCIENIE BRĄZU
ALTANA- DREWNO IGLASTE NRO- IMPREGNOWANE 2-KROTNI W KOLORACH BRĄZU
DREWNO IMPREGNOWANE ZGODNIE Z WYT CZNYMI DOT. WIGOTNOŚCI, IMPREGNOWANE GRZYBOBÓJCZO I OGNI OCHRONNIE DO NRO
ELEMENTY DREWNIANE ALTANY-BALUSTRADY, DESKOWANIE, SZCZYT OD PÓŁNOCY JAK KONSTRUKCJA ALTANY
PODSUFITKA OKAPU WRAZ Z DESKOWANIEM 4- STRONNE STRUGANE SUSZONE KOMOROWO-IMPREGNNOWANE WG. OPISU WYŻEJ
KROKWIE I CAŁA KONSTRUKCJA -4-STRONNIE STRUGANE SUSZONE KOMOROWO-IMPREGNOWANE WG. OPISU JAK WYŻEJ
DESKA OKAPOWA 4-STRONNIE STRUGANA SUSZONA KOMOROWO-IMPREGNOWANA WG. OPISU JAK WYŻEJ
RYNNY DACHOWE- F1120MM ZE SPADKIEM 0,50%, RURY SPUSTOWE- F1100MM
RYNNY, RURY, OBRÓBK I BLACHARSKIE W KOLORZE POKRYCIA DACHU
UTWARDZENIE WIATY - warstwa ścieralna z kostki brukowej betonowej szarej prostokątnej o gr.6,0cm



PROJEKTOWANIE I NADZÓR
mgr inż. ROBERT KURYS

BIURO PROJEKTOWE
UL. MICKIEWICZA 7A
TEL/FAX (82) 5722165
TEL KOM. 601 165 975
e-mail: robert-kurys@wp.pl

INWESTYCJA: ALTANA
22-200 WŁODAWA, KOROLÓWKA, GMINA WŁODAWA
NA DZ. NR 161/4, JEDNOSTKA EWIDENCYJNA: 061906_2-
- GMINA WŁODAWA, OBRĘB: NR 0001-KOROLÓWKA
KATEGORIA OBIEKTU BUDOWLANEGO-VIII
INWESTOR: GMINA WŁODAWA
22-200 WŁODAWA, AL. JANA PAWŁA II 22

FAZA: ARCHITEKTURA

RYSUNEK		ELEWACJE		SKALA 1:50	NR A-4
FUNKCJA	IMIE I NAZWISKO	NR UPRAWNIEN	DATA	PODPIS	
Projektant w specjalności konstrukcyjno-budowlanej w zakresie rozwiązań konstrukcyjno-budowlanych budynków oraz innych budowli	inż. Jan Kurys	91/69 980/CH/92	20.03.2025R		
Projektant w specjalności architektonicznej w zakresie rozwiązań architektonicznych budynków inwentarskich i gospodarczych					
Opracował: br. konstr.-bud., architekt.	mgr inż. Robert Kurys	7342/CH/10/98	20.03.2025R	