
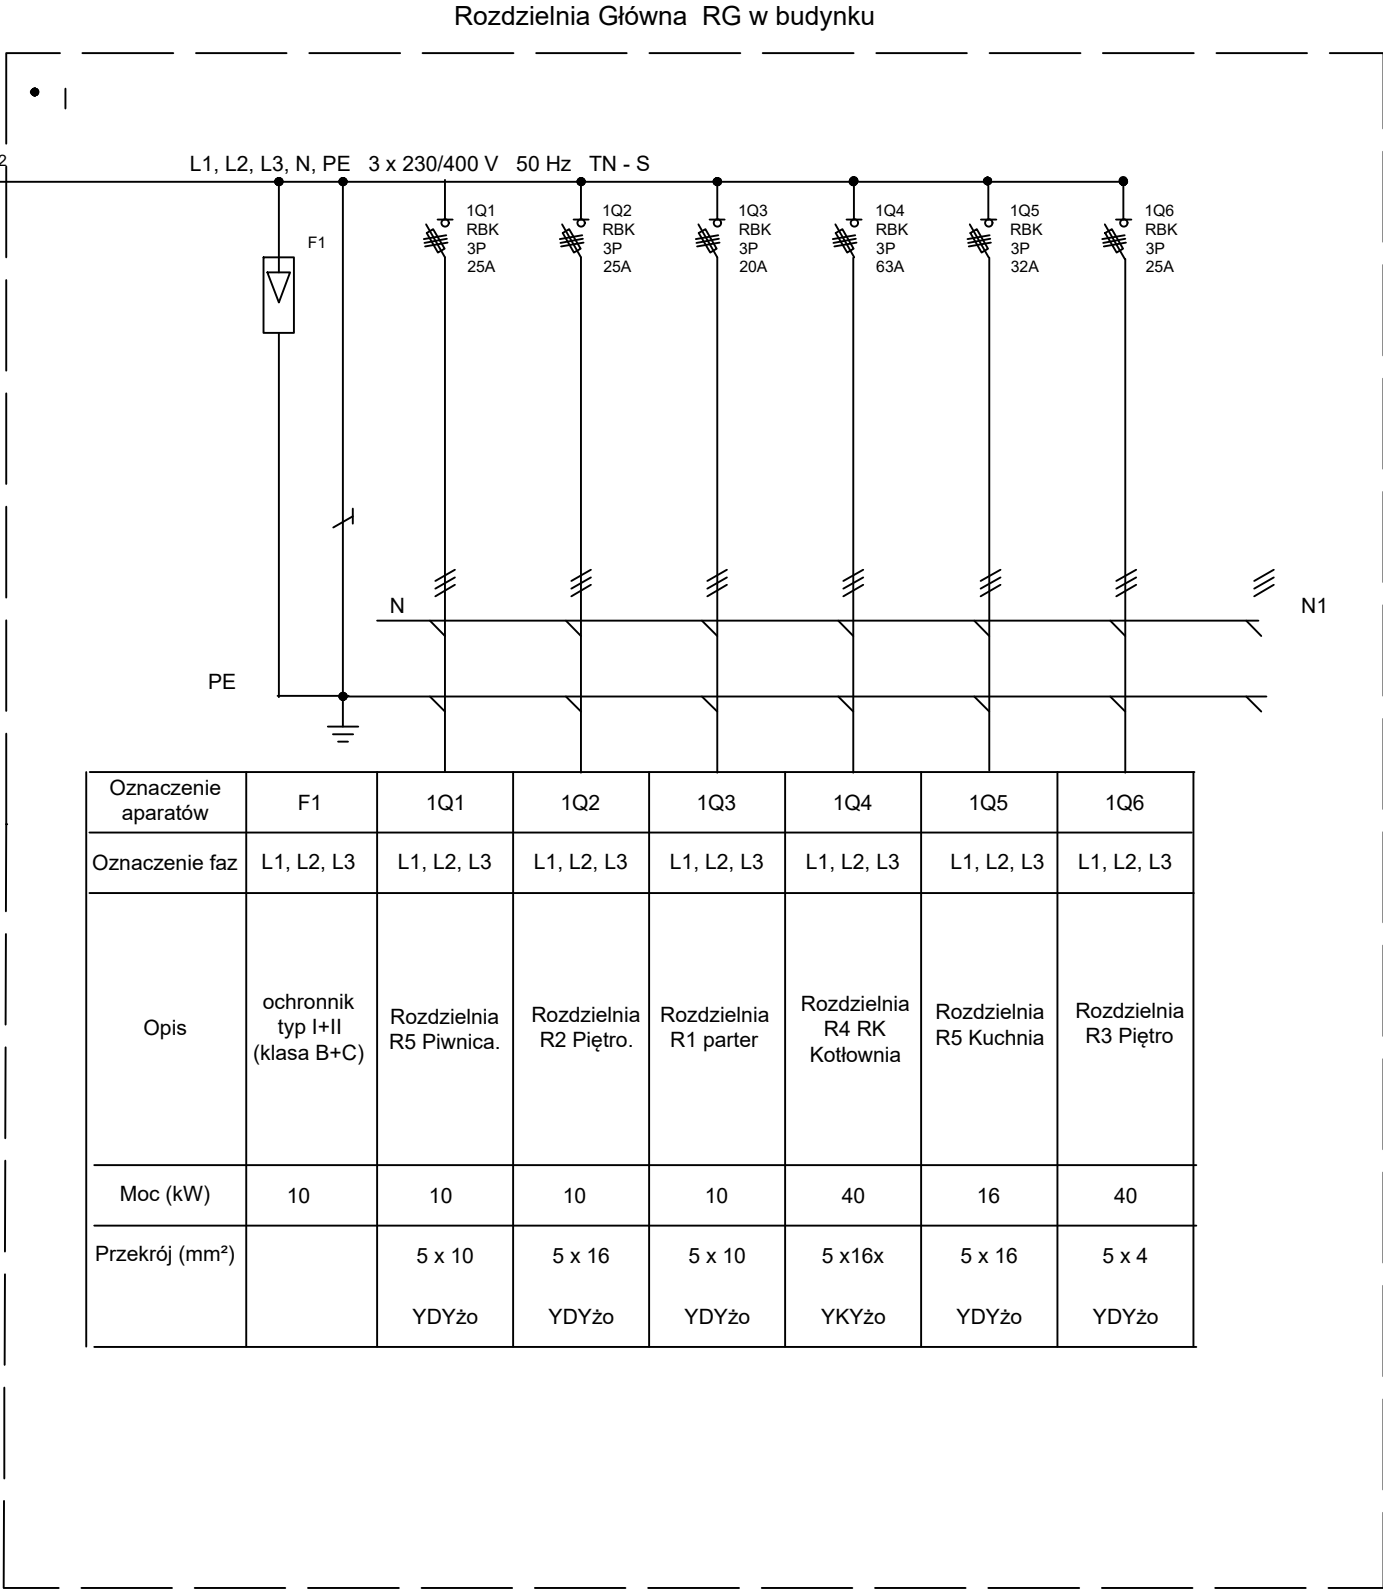


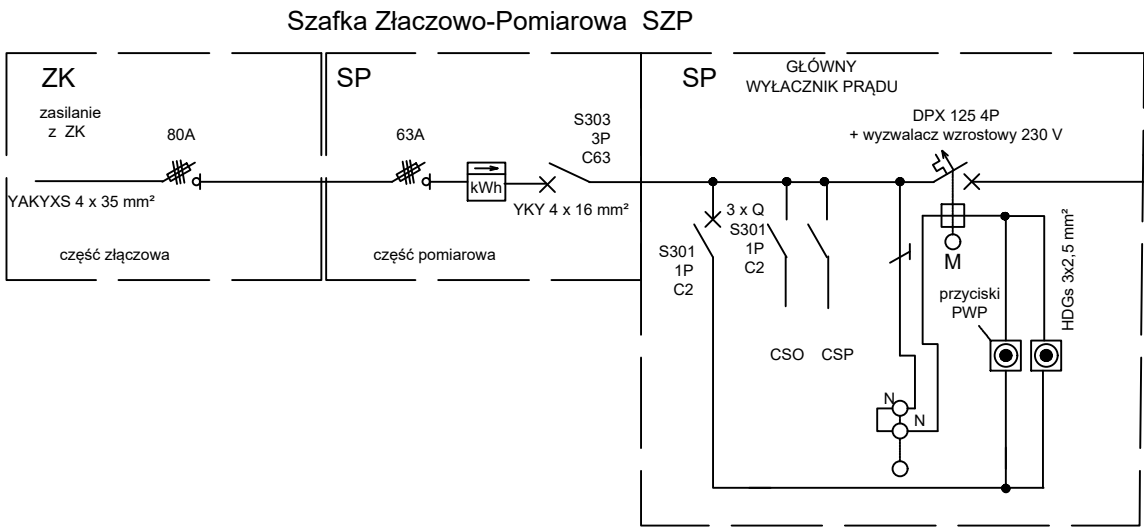

Oznaczenie aparatów	F1	1Q1	1Q2	1Q3	1Q4	1Q5	1Q6
Oznaczenie faz	L1, L2, L3	L1, L2, L3	L1, L2, L3	L1, L2, L3	L1, L2, L3	L1, L2, L3	L1, L2, L3
Opis	ochronnik typ I+II (klasa B+C)	Rozdzielnia R5 Piwnica.	Rozdzielnia R2 Piętro.	Rozdzielnia R1 parter	Rozdzielnia R4 Kotłownia	Rozdzielnia R5 Kuchnia	Rozdzielnia R3 Piętro
Moc (kW)	10	10	10	10	40	16	40
Przekrój (mm²)		5 x 10 YDYżo	5 x 16 YDYżo	5 x 10 YDYżo	5 x16x YKYżo	5 x 16 YDYżo	5 x 4 YDYżo

UWAGI:

1.Zakres wykonania i obowiązki przy robotach budowlanych zgodnie ze sztuką budowlaną (Warunki Techniczne Wykonania i Odbioru Robót Budowlano-Montażowych).

2.Wszystkie zastosowane w projekcie materiały, rozwiązania techniczne i urządzenia będą odpowiadały normom bezpieczeństwa p/poż. i bhp (posiadają odpowiednie atesty i aprobaty).

3.Wszystkie rozwiązania techniczne związane z określoną technologią należy wykonać dokładnie wg wytycznych i zaleceń producenta.

4.Uwagi i opisy zamieszczone w części rys. projektu stanowią integralną część niniejszego opracowania.

5.Ze względu na charakter wymiary, otwory i rzędne należy sprawdzić na budowie, a w przypadku wystąpienia różnic projektowany układ należy dostosować do stanu istniejącego.

6.Projekt jest chroniony prawem autorskim (Dz.U.94.24.83). Wszystkie informacje zawarte w tym projekcie stanowią własność intelektualną autorów projektu i nie wolno ich użyć ponownie i reprodukowac bez pisemnej zgody autorów.

7. Wszystkie projekty instalacji, wyposażenia, montażu urządzeń technologicznych nie objęte zakresem niniejszego projektu, wymagają uzgodnienia z autorami projektu. Brak uzgodnienia zdejmuje odpowiedzialność z jednostki projektowej za skutki takiego działania.

obiekt:	PRZEBUDOWA INSTALACJI GAZU DLA MONTAŻU KONDENSACYJNYCH KOTŁÓW GAZOWYCH WRAZ Z MONTAŻEM POWIETRZNYCH POMP CIEPŁA W RAMACH ZADANIA „MODERNIZACJA KOTŁOWNI GAZOWEJ Z ZASTOSOWANIEM OZE DLA BUDYNKU WCOW WE WROCŁAWIU”.		
adres inwestycji:	ULICA LEKCYJNA 29, 51-169 WROCŁAW, DZ. NR 119 OBRĘB 0062 SOŁTYSOWICE ARK.8, JEDNOSTKA EWIDENCYJNA 026401_1 WROCŁAW		
projektant:	mgr inż. Daniel Kociemba uprawnienia budowlane do projektowania bez ograniczeń nr ewid. 129/DOŚ/06		
opracował:	mgr inż. Lucjan Łopuszański		
branża:	instalacje elektryczne	stadium:	PT
temat rysunku:	SCHEMAT SZAFKI ZŁĄCZOWO-POMIAROWEJ SZP ORAZ ROZDZIELNI GŁÓWNEJ RG		
data:	10.12.2024		nr rysunku: E01