


Rozdzielnia KOTŁOWNI RK

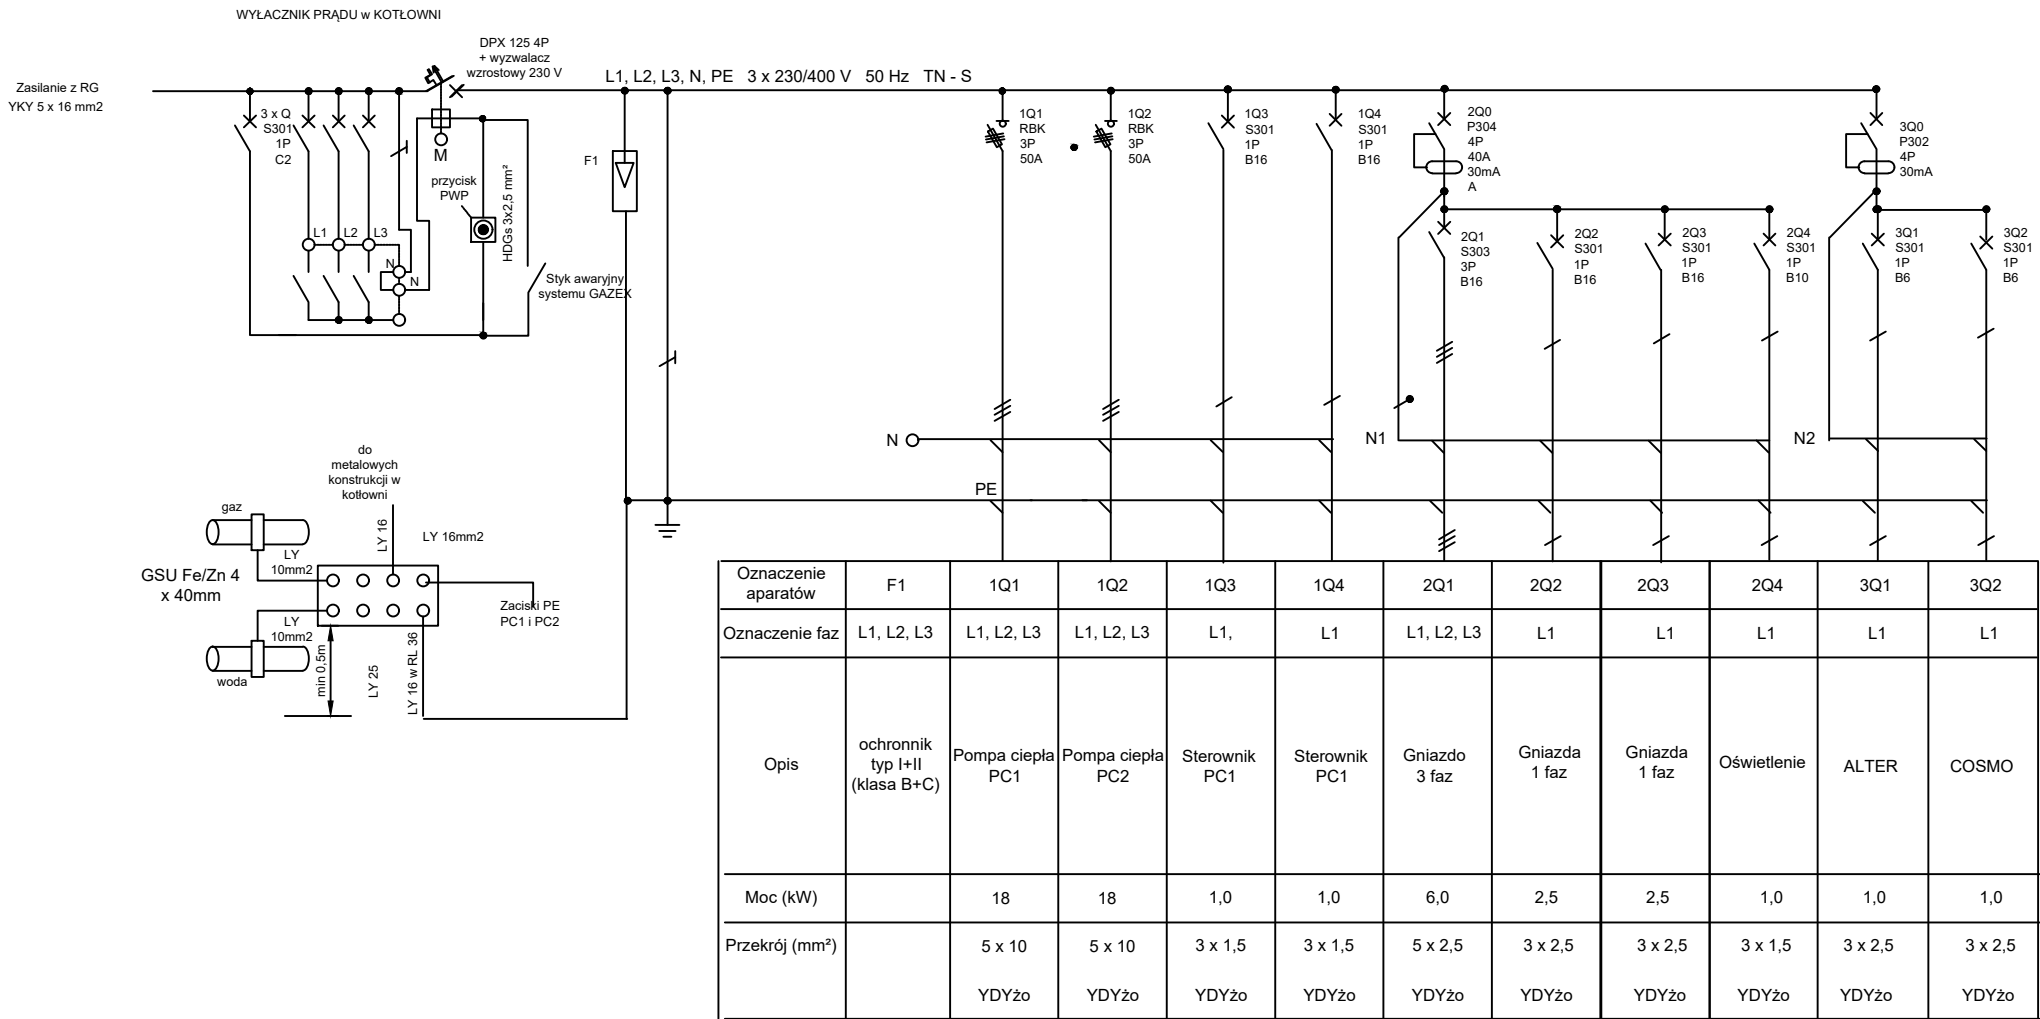

UWAGI:

- Zakres wykonania i obowiązkę przy robotach budowlanych zgodnie ze sztuką budowlaną (Warunki Techniczne Wykonania i Odbioru Robót Budowlano-Montażowych).
- Wszystkie zastosowane w projekcie materiały, rozwiązania techniczne i urządzenia będą odpowiadały normom bezpieczeństwa p/poz. i bhp (posiadają odpowiednie atesty i aprobaty).
- Wszystkie rozwiązania techniczne związane z określoną technologią należy wykonać dokładnie wg wytycznych i zaleceń producenta.
- Uwagi i opisy zamieszczone w części rys. projektu stanowią integralną część niniejszego opracowania.
- Ze względu na charakter wymiary, otwory i rzędne należy sprawdzić na budowie, a w przypadku wystąpienia różnic projektowany układ należy dostosować do stanu istniejącego.
- Projekt jest chroniony prawem autorskim (Dz.U.94.24.83). Wszystkie informacje zawarte w tym projekcie stanowią własność intelektualną autorów projektu i nie wolno ich użyć ponownie i reprodukowac bez pisemnej zgody autorów.
- Wszystkie projekty instalacji, wyposażenia, montażu urządzeń technologicznych nie objęte zakresem niniejszego projektu, wymagają uzgodnienia z autorami projektu. Brak uzgodnienia zdejmuje odpowiedzialność z jednostki projektowej za skutki takiego działania.

obiekt:	PRZEBUDOWA INSTALACJI GAZU DLA MONTAŻU KONDENSACYJNYCH KOTŁÓW GAZOWYCH WRAZ Z MONTAŻEM POWIETRZNYCH POMP CIEPŁA W RAMACH ZADANIA „MODERNIZACJA KOTŁOWNI GAZOWEJ Z ZASTOSOWANIEM OZE DLA BUDYNKU WCOW WE WROCŁAWIU”.		
adres inwestycji:	ULICA LEKCYJNA 29, 51-169 WROCŁAW, DZ. NR 119 OBRĘB 0062 SOŁTYSOWICE ARK.8, JEDNOSTKA EWIDENCYJNA 026401_1 WROCŁAW		
projektant:	mgr inż. Daniel Kociemba uprawnienia budowlane do projektowania bez ograniczeń nr ewid. 129/DOŚ/06		
opracował:	mgr inż. Lucjan Łopuszański		
branża: instalacje elektryczne	stadium: PT		skala: -
temat rysunku: SCHEMAT ROZDZIELNI KOTŁOWNI RK (po modernizacji)			
data:	10.12.2024		nr rysunku: E02