



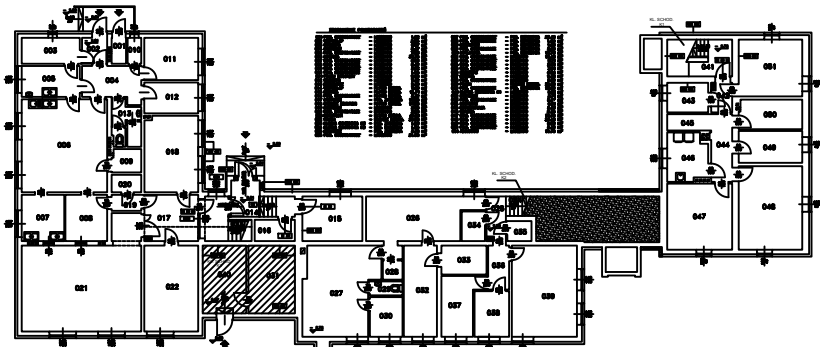

LOKALIZACJA KOTŁOWNI

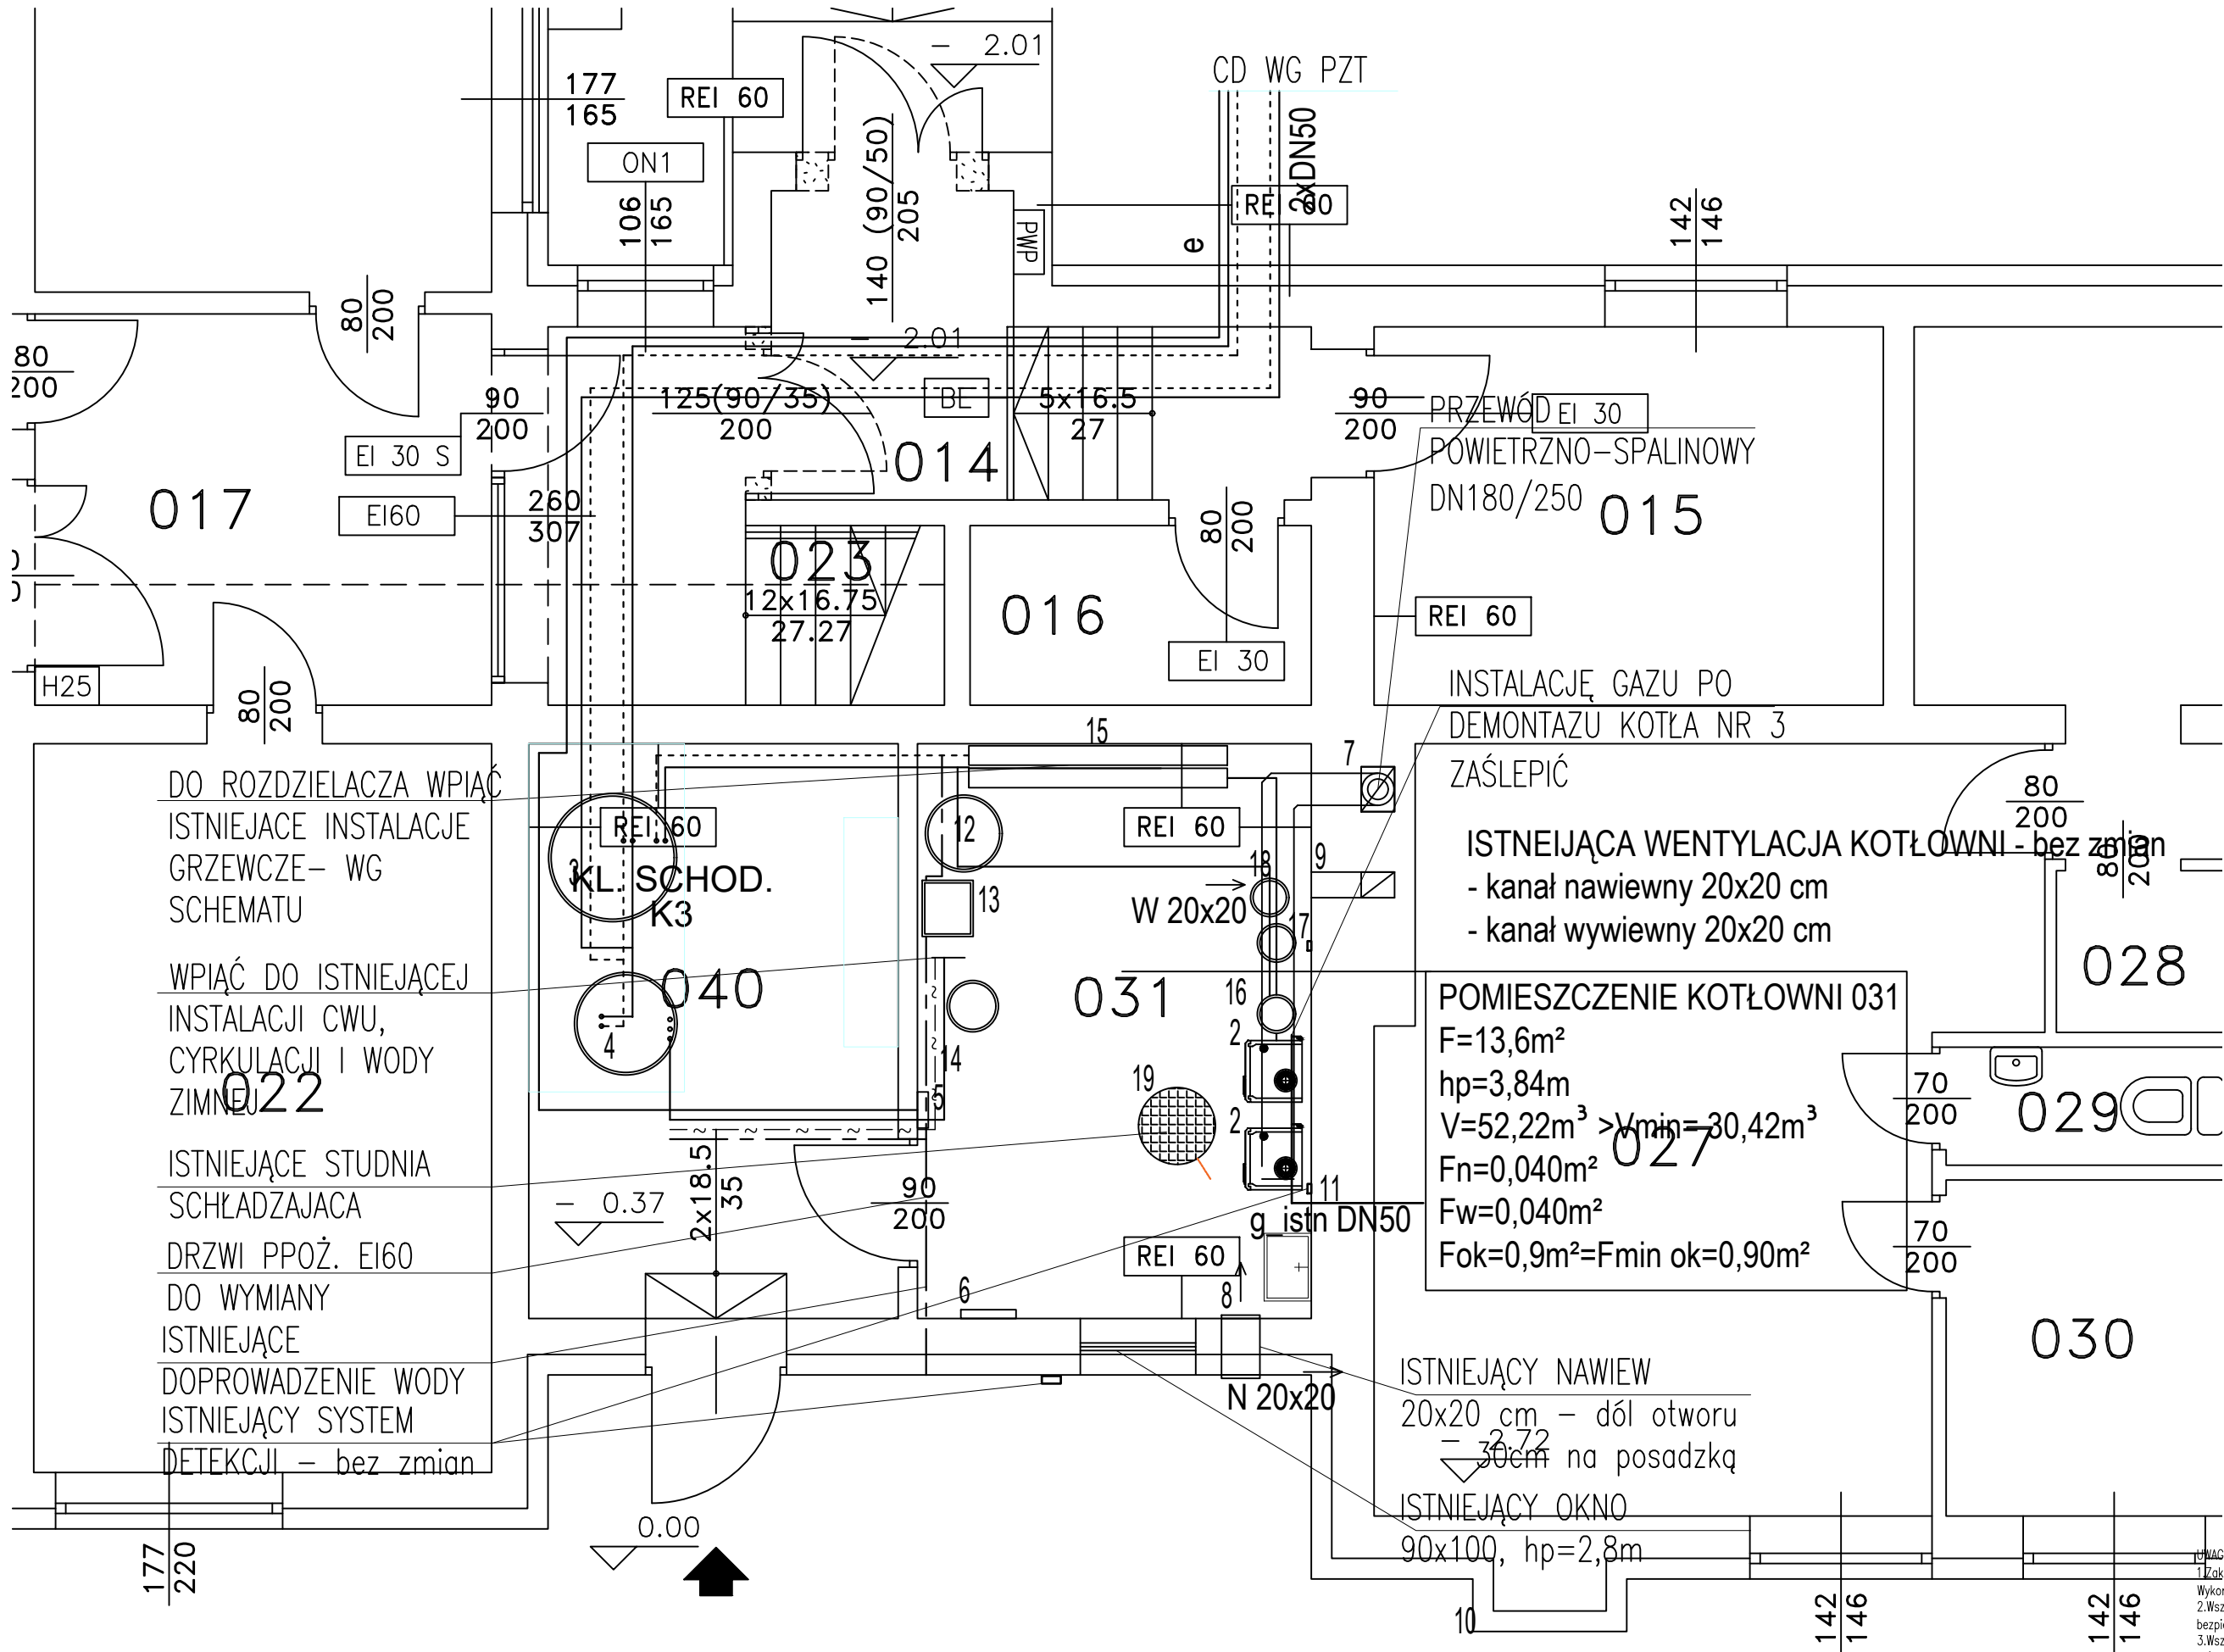

- UWAGI DO WYKONANIA
POMIESZCZEŃ 031, 040
- ŚCIANY I SUFITY POMIESZCZEŃ
- OCZYŚCIĆ ŚCIANY, NAPRAWA
TYNKU, ŚCIANY MALOWAĆ I
SUFITY - KOLOR BIAŁY
 - ISTNIEJĄCE PŁYTKI WYCZYŚCIĆ
 - MONTAŻ NOWYCH SCHODÓW -
AŻUROWE GOTOWE
 - MONTAŻ NOWYCH DRZWI DO
KOTŁOWNI EI60

obiekt:	PRZEBUDOWA INSTALACJI GAZU DLA MONTAŻU KONDENSACYJNYCH KOTŁÓW GAZOWYCH WRAZ Z MONTAŻEM POWIETRZNYCH POMP CIEPŁA W RAMACH ZADANIA „MODERNIZACJA KOTŁOWNI GAZOWEJ Z ZASTOSOWANIEM OZE DLA BUDYNKU WCOW WE WROCŁAWIU”.		
adres inwestycji:	ULICA LEKCYJNA 29, 51-169 WROCŁAW, DZ. NR 119 OBRĘB 0062 SOŁTYSOWICE ARK.8, JEDNOSTKA EWIDENCYJNA 026401_1 WROCŁAW		
projektant:	mgr inż. Katarzyna Skaza-Ozimek uprawnienia budowlane do projektowania bez ograniczeń w zakresie sieci i urządzeń wod.kan., cieplnych, went. i gazowych nr ewid. 98/98LW		
branża:	instalacje sanitarne	stadium:	PT
skala:	1:50		
temat rysunku:	RZUT KOTŁOWNI		
data:	10.12.2024	nr rysunku:	S01