


PRZEKRÓJ NORMALNY

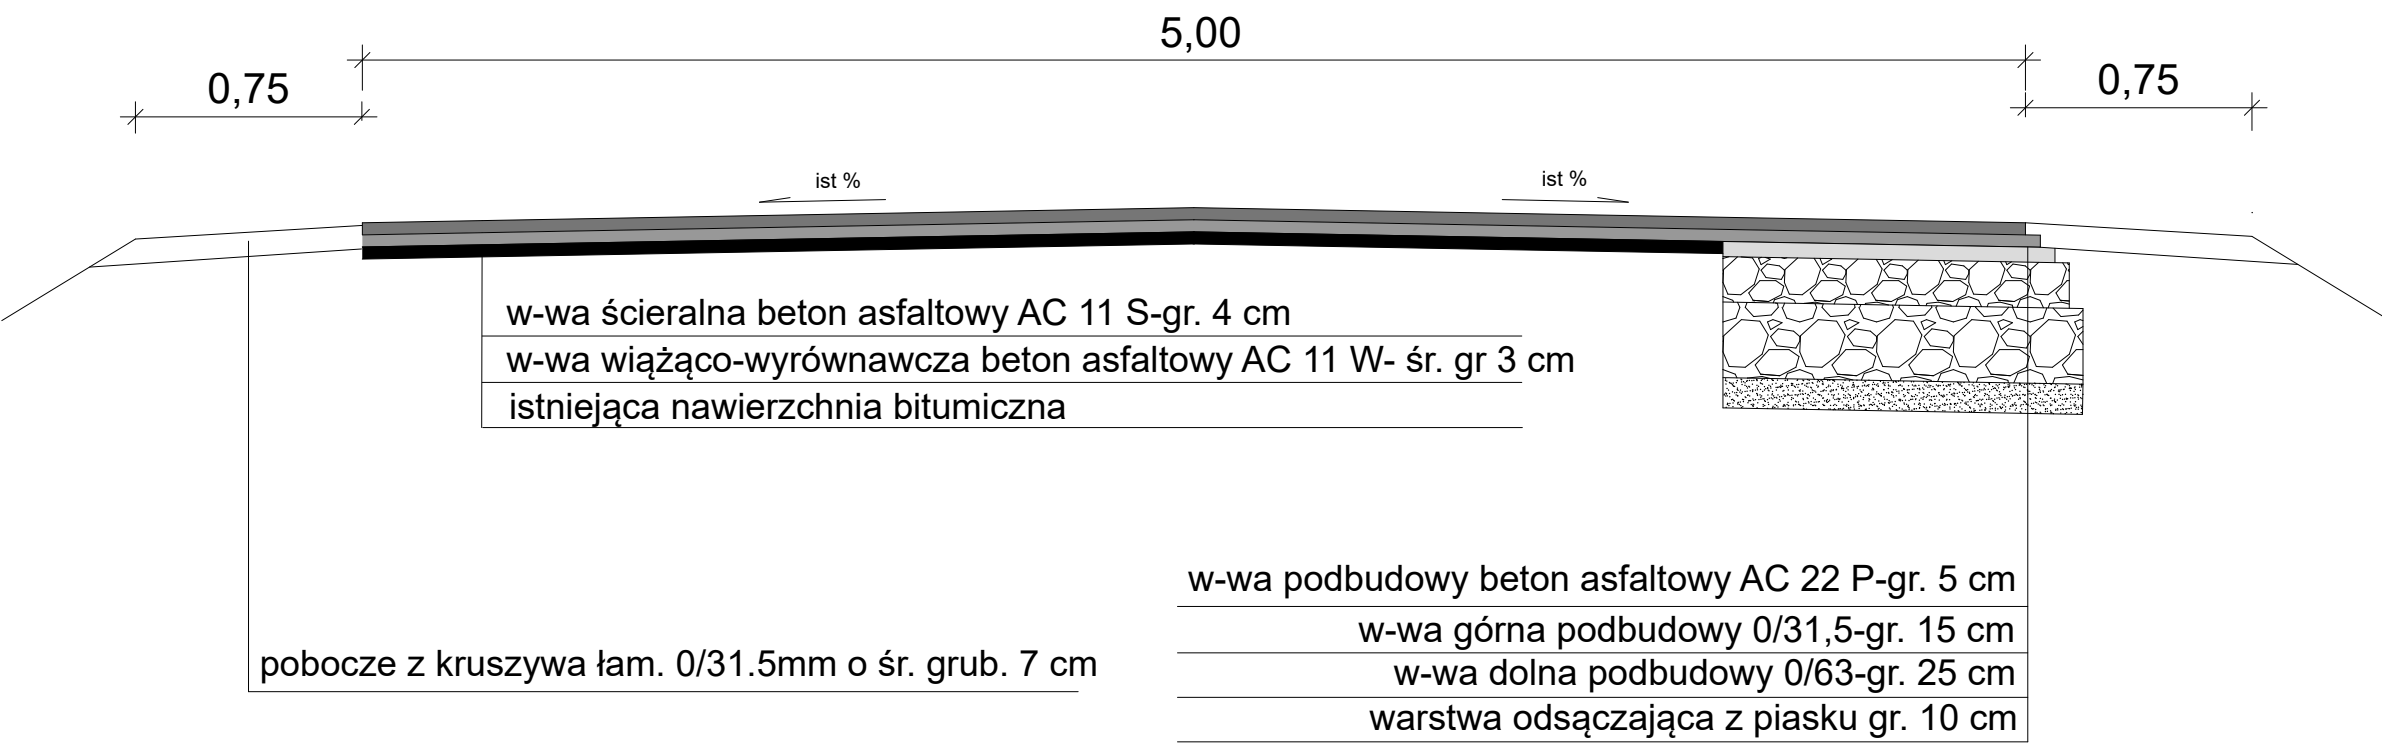

Inwestor: Powiat Bolesławiecki ul. Armii Krajowej 12 59-700 Bolesławiec			
Zamierzenie budowlane: „Przebudowa drogi powiatowej nr 2279D na odc. Wykroty-Zagajnik”			
Tytuł rysunku: Przekrój poprzeczny			Nr rys.: 4
Branża: DROGOWA			
Opracował:	Imię i nazwisko: mgr inż. Paweł Bednarski	Podpis:	Skala: 1:25
Sprawdził:	Imię i nazwisko:		Data: Lipiec 2026