


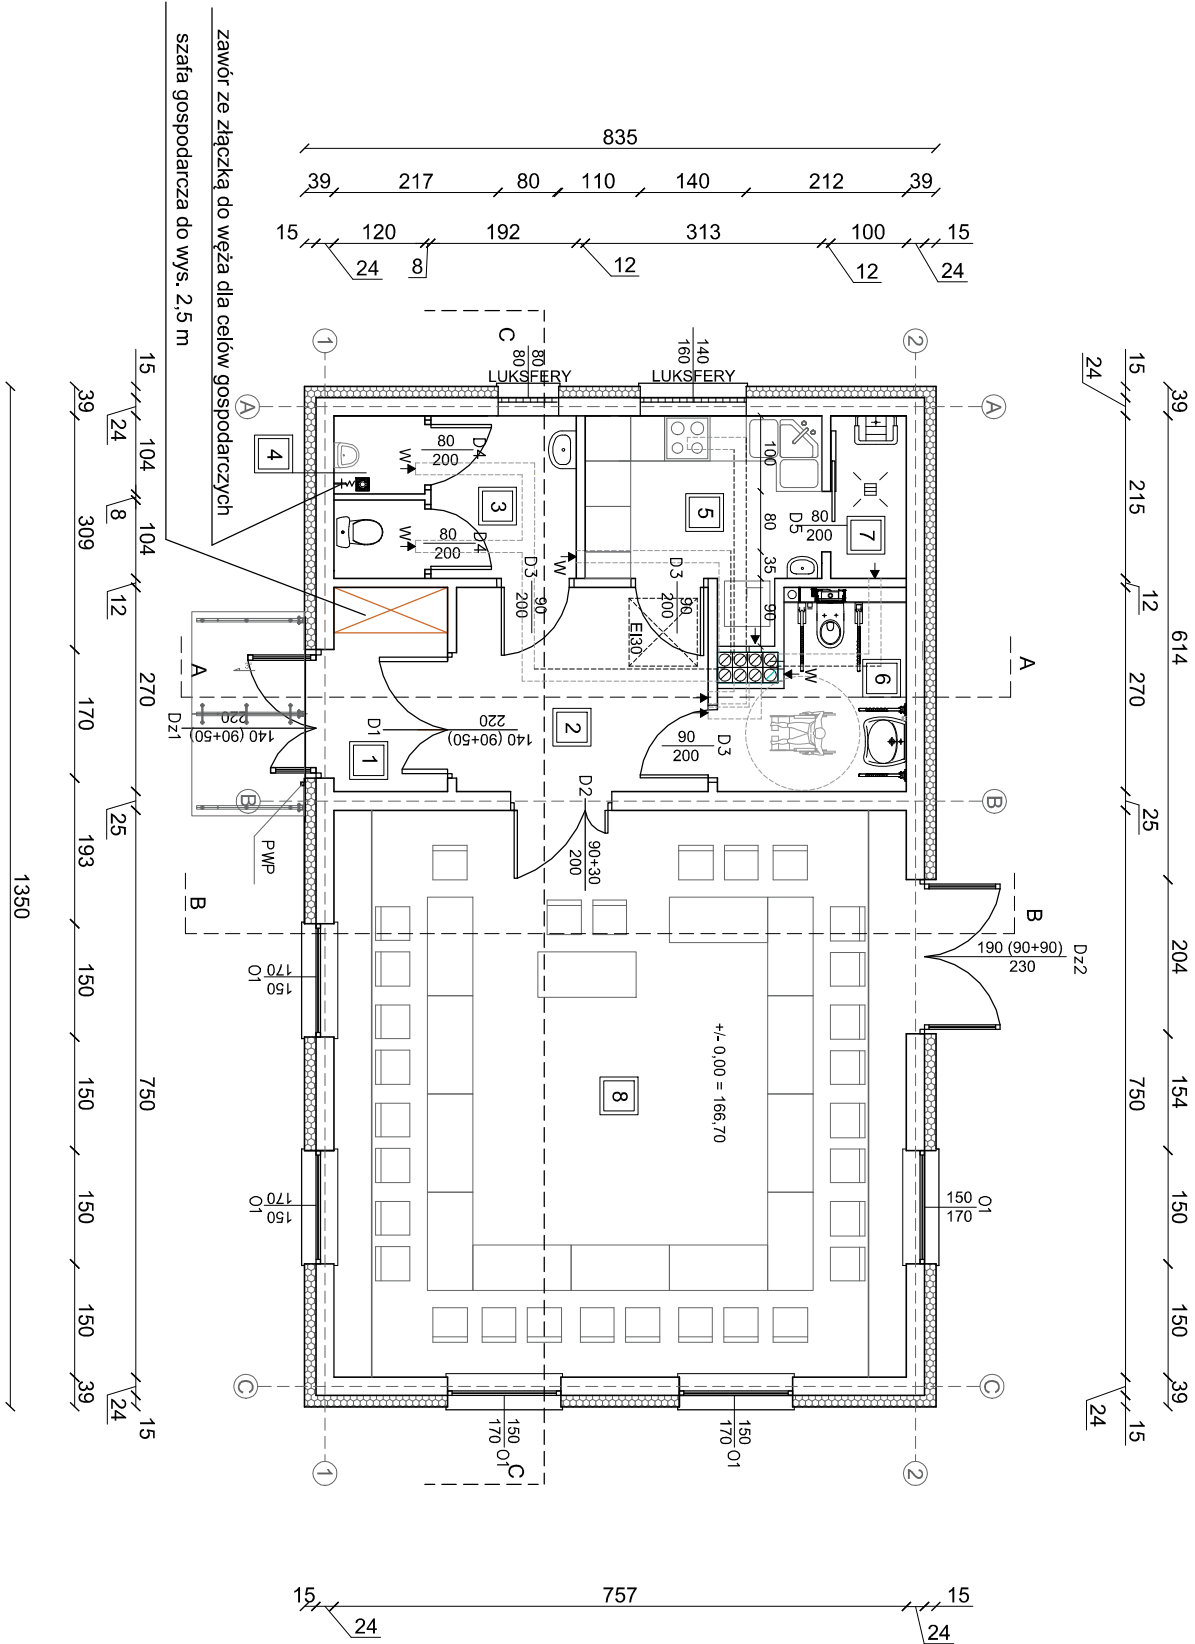

nr pom.	nazwa pomieszczenia	posadzka	powierzchnia
1	wiatrołap	gress	4,05 m2
2	komunikacja	gress	8,99 m2
3	przedsiłonek WC M	gress	4,13 m2
4	WC męski	gress	2,48 m2
5	kuchnia	gress	7,41 m2
6	WC damski i niepełhosp.r.	gress	5,57 m2
7	pom. magazynowe	gress	2,15 m2
8	sala świetlicy	gress	56,78 m2

suma powierzchni (m2)	91,56 m2
-----------------------	----------

ZADANIE :			
Budowa świetlicy wiejskiej w Pcinie			
INWESTOR :			
Gmina Ciepiałów			
ul. Czachowskiego 1, 27-310 Ciepiałów			
LOKALIZACJA :			
dz. nr ew.51/1 obręb 0022 Pcin			
TYTUŁ RYSUNKU :			
rzut parteru			
PROJEKTOWAŁ :		NR UPRAWNIEN :	PODPIS :
SPRAWDZIŁ :			
OPRACOWAŁ :			
STADIUM :	DATA :	SKALA :	NR RYS. :
PAB	12.2025r.	1:100	A.1