


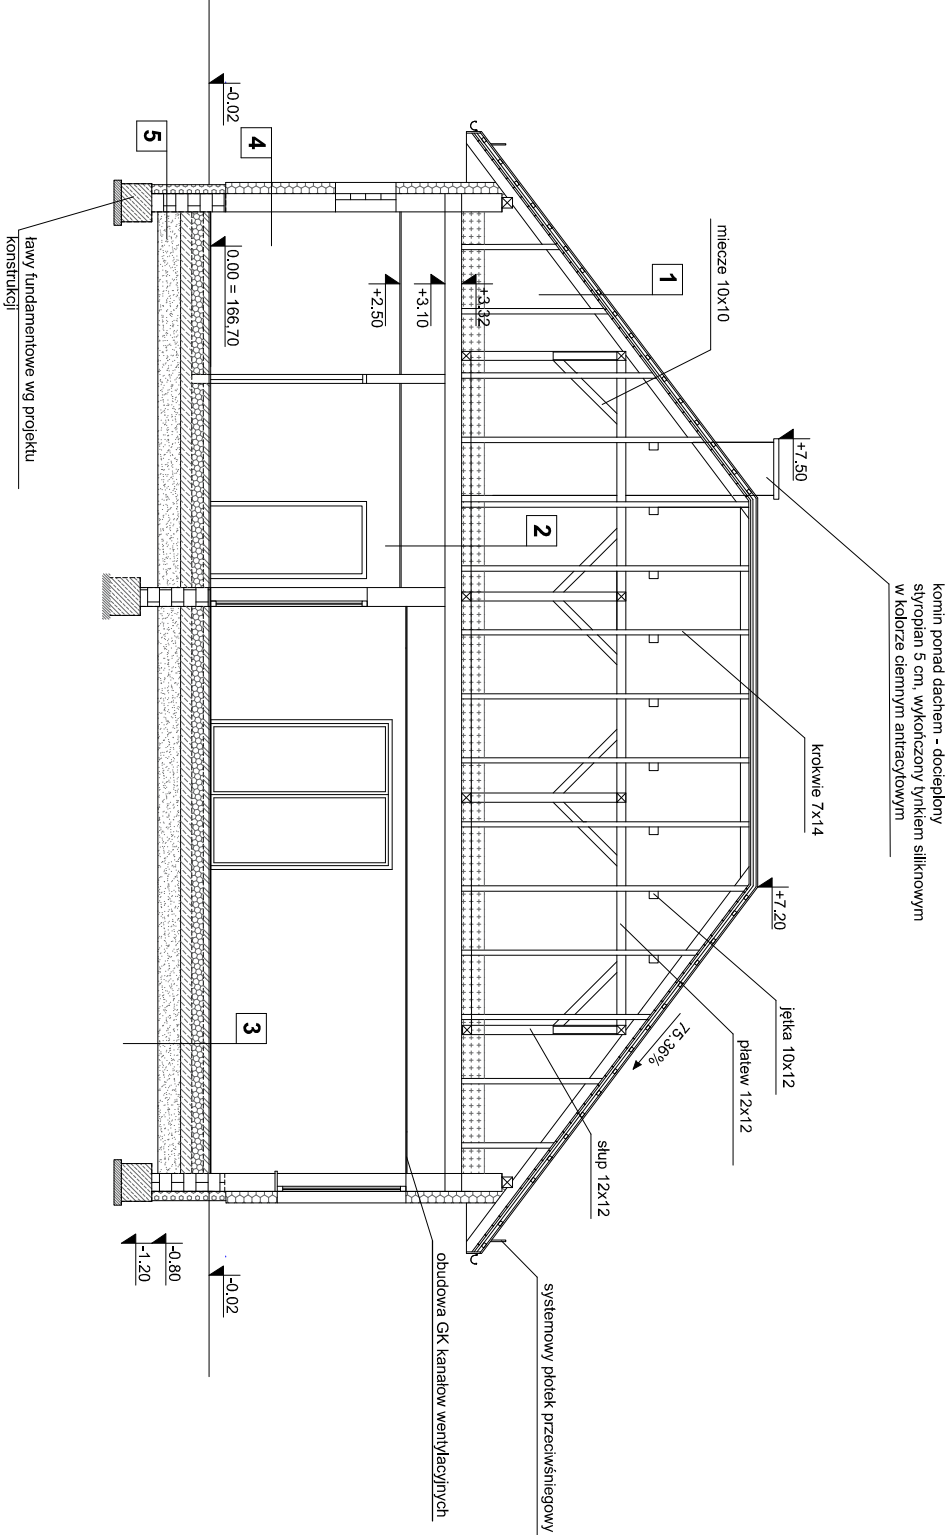

1	blachodachówka modułowa prostokątna
	oclacenie - kontrłaty 6x4
	oclacenie - łaty 3x4
	paroizolacja - papa asfaltowa na deskowaniu
	deskowanie pełne 2,5 cm
2	krokwie 7x14
	izolacja z wełny twardej 0,040 gr 30 cm w 2 warstwach
	paroizolacja - folia PE 0,2 mm
	strop żelbetowy 22 cm
	tynk c.w. III kat + gładź gipsowa / sufit podwieszony

3	posadzka z płytek gres 60x60 z cokołkiem
	wylewka betonowa gr 8 cm zbrojona włóknami
	izolacja - folia PE z wywinięciem na ściany
	izolacja styropian twardy EPS 200 gr 15 cm
	izolacja - folia PE z wywinięciem na ściany
4	beton podkładowy C ¹² / ₁₅ gr 15 cm
	piasek ubity warstwowo 30 cm
	dogrządzony grunt rodzimy
	wyprawa elewacyjna tynk silikonowy 1,5 mm
	docieplenie BSO - styropian A 0,031 gr 15 cm + siatka
5	ściana murowana z silikatu klasy M 15 gr 24 cm
	tynk c.w. III kat + gładź gipsowa / okładzina z płytek
	folia kubełkowa
	izolacja termiczna - styropian wodoodporny do kontaktu z gruntem A 0,033 gr 12 cm
	powłokowa izolacja bitumiczna

ściana fund. z bloczka bet. gr 25 cm na zaprawie M12

powłokowa izolacja bitumiczna

ZADANIE :			
Budowa świetlicy wiejskiej w Pcinie			
INWESTOR :			
Gmina Ciepiałów			
ul. Czachowskiego 1, 27-310 Ciepiałów			
LOKALIZACJA :			
dz. nr ew.51/1 obręb 0022 Pcin			
TYTUŁ RYSUNKU :			
przekrój C-C			
PROJEKTOWAŁ :	NR UPRAWNIENI :	PODPIS :	
SPRAWDZIŁ :			
OPRACOWAŁ :			
STADIUM :	DATA :	SKALA :	NR RYS. :
PAB	12.2025r.	1:100	A.5