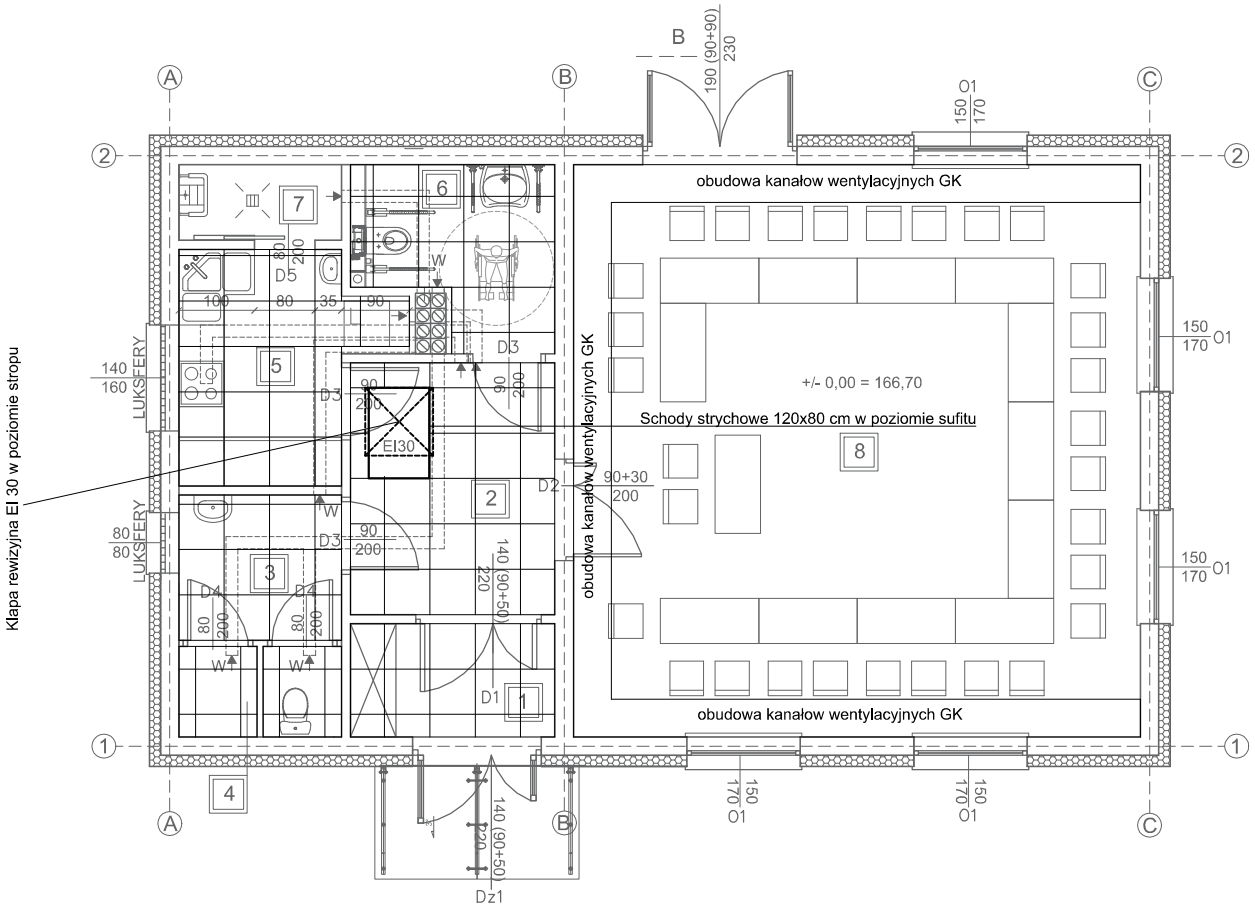

ZADANIE: Budowa świetlicy wiejskiej w Pcinie			
INWESTOR: Gmina Ciepielów ul. Czachowskiego 1, 27-310 Ciepielów			
LOKALIZACJA: dz. nr ew.51/1 obręb 0022 Pcin			
TYTUŁ RYSUNKU: sufit podwieszony			
PROJEKTOWAŁ:	NR UPRAWNIEŃ:	PODPIS:	
SPRAWDZIŁ:			
OPRACOWAŁ:			
STADIUM: PROJEKT TECHNICZNY	DATA: 12.2025r.	SKALA: 1:100	NR RYS.: A.10