
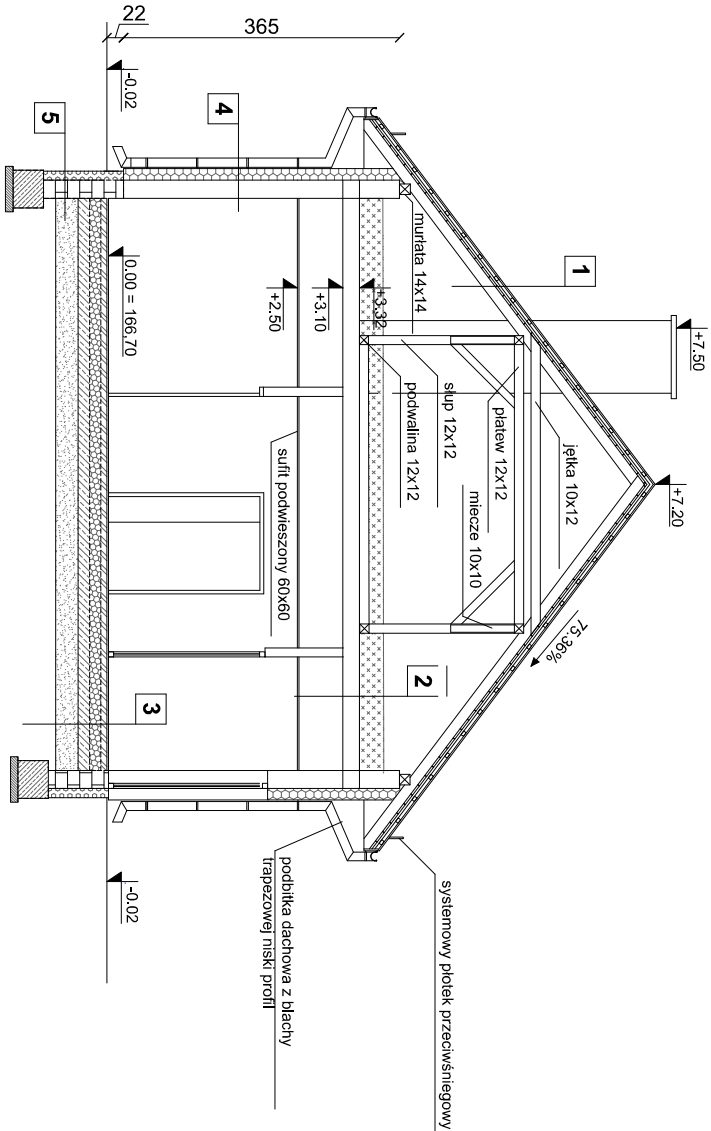


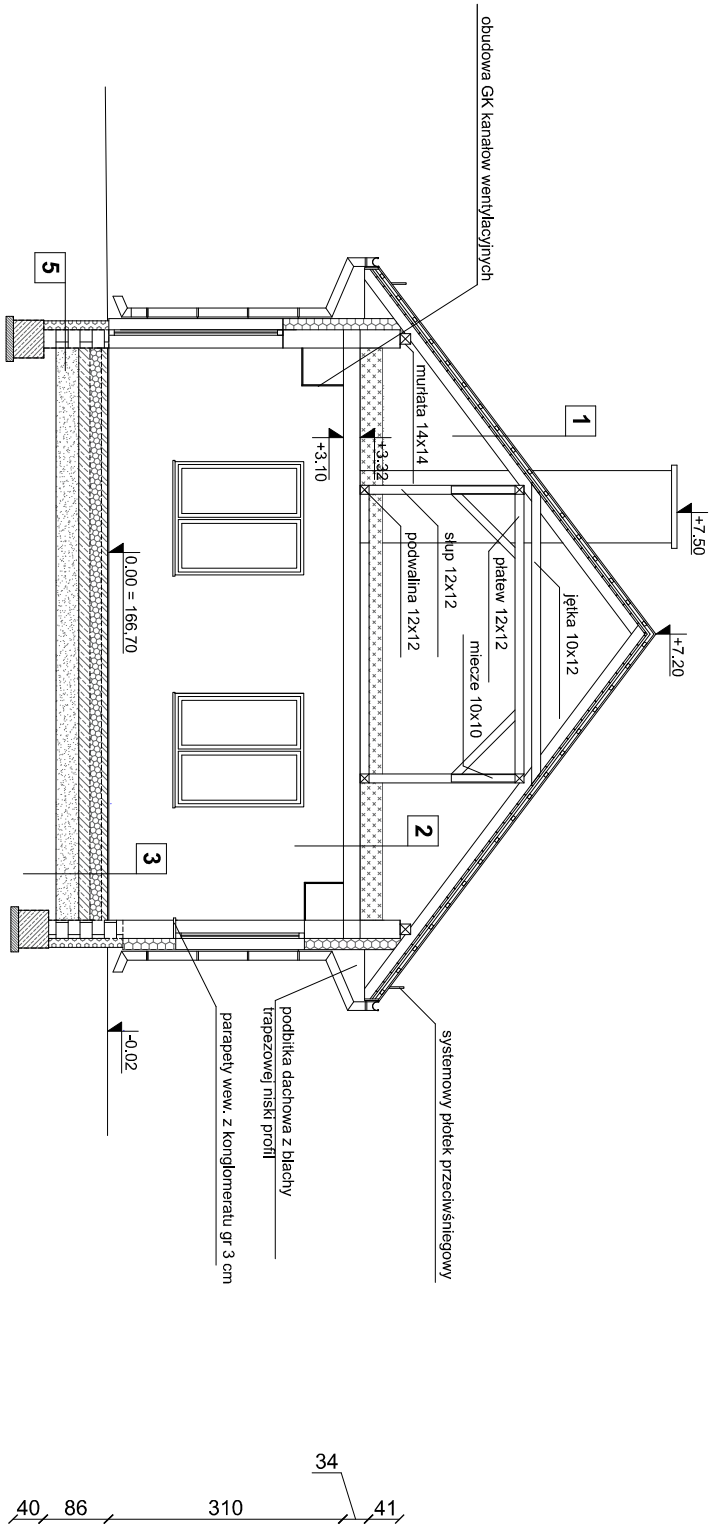

1	blachodachówka modułowa prostokątna
	oclacenie - kontrłaty 6x4
	oclacenie - łaty 3x4
	paroizolacja - papa asfaltowa na deskowaniu
	deskowanie pełne 2,5 cm
2	krokwie 7x14
	izolacja z wełny twardej 0,040 gr 30 cm w 2 warstwach
	paroizolacja - folia PE 0,2 mm
	strop żelbetowy 22 cm
	tylnk c.w. III kat + gładź gipsowa / sufit podwieszony

3	posadzka z płytek gres 60x60 z cokołikiem
	wylewka betonowa gr 8 cm zbrojona włóknami
	izolacja - folia PE z wywinieciem na ściany
	izolacja styropian twardej EPS 200 gr 15 cm
	izolacja - folia PE z wywinieciem na ściany
	beton podkładowy C ¹² / ₁₆ gr 15 cm
	piasek ubity warstwami 30 cm
	dogęszczony grunt rodzimy
4	wyprawa elewacyjna tynk silikonowy 1,5 mm
	docieplenie BSO - styropian A 0,031 gr 15 cm + siatka
	ściana murowana z silikatu klasy M 15 gr 24 cm
5	tynk c.w. III kat + gładź gipsowa / okładzina z płytek
	folia kubełkowa
	izolacja termiczna - styropian wodoodporny do kontaktu z gruntem A 0,033 gr 12 cm
	powłokowa izolacja bitumiczna
	ściana fund. z bloczka bet. gr 25 cm na zaprawie M12
	powłokowa izolacja bitumiczna

ZADANIE:			
Budowa świetlicy wiejskiej w Pcinie			
<u>INWESTOR:</u>			
Gmina Ciepiałów			
ul. Czachowskiego 1, 27-310 Ciepiałów			
<u>LOKALIZACJA:</u>			
dz. nr ew.51/1 obręb 0022 Pcin			
<u>TYTUŁ RYSUNKU:</u>			
rzut parteru			
<u>PROJEKTOWAŁ:</u>		<u>NR UPRAWNIENIĘ:</u>	<u>PODPIS:</u>
mgr inż. arch. Robert Kornatka		RINB-VI-U-7342/90/98	
<u>SPRAWDZIŁ:</u>		MA/KK/025/02	
mgr inż. arch. Piotr Wypcho			
<u>OPRACOWAŁ:</u>			
Piotr Kulkowski		GP-III-7342/238/94	
<u>STADIUM:</u>	<u>DATA:</u>	<u>SKALA:</u>	<u>NR RYS.:</u>
PROJEKT TECHNICZNY	12.2025r.	1:100	A.4