


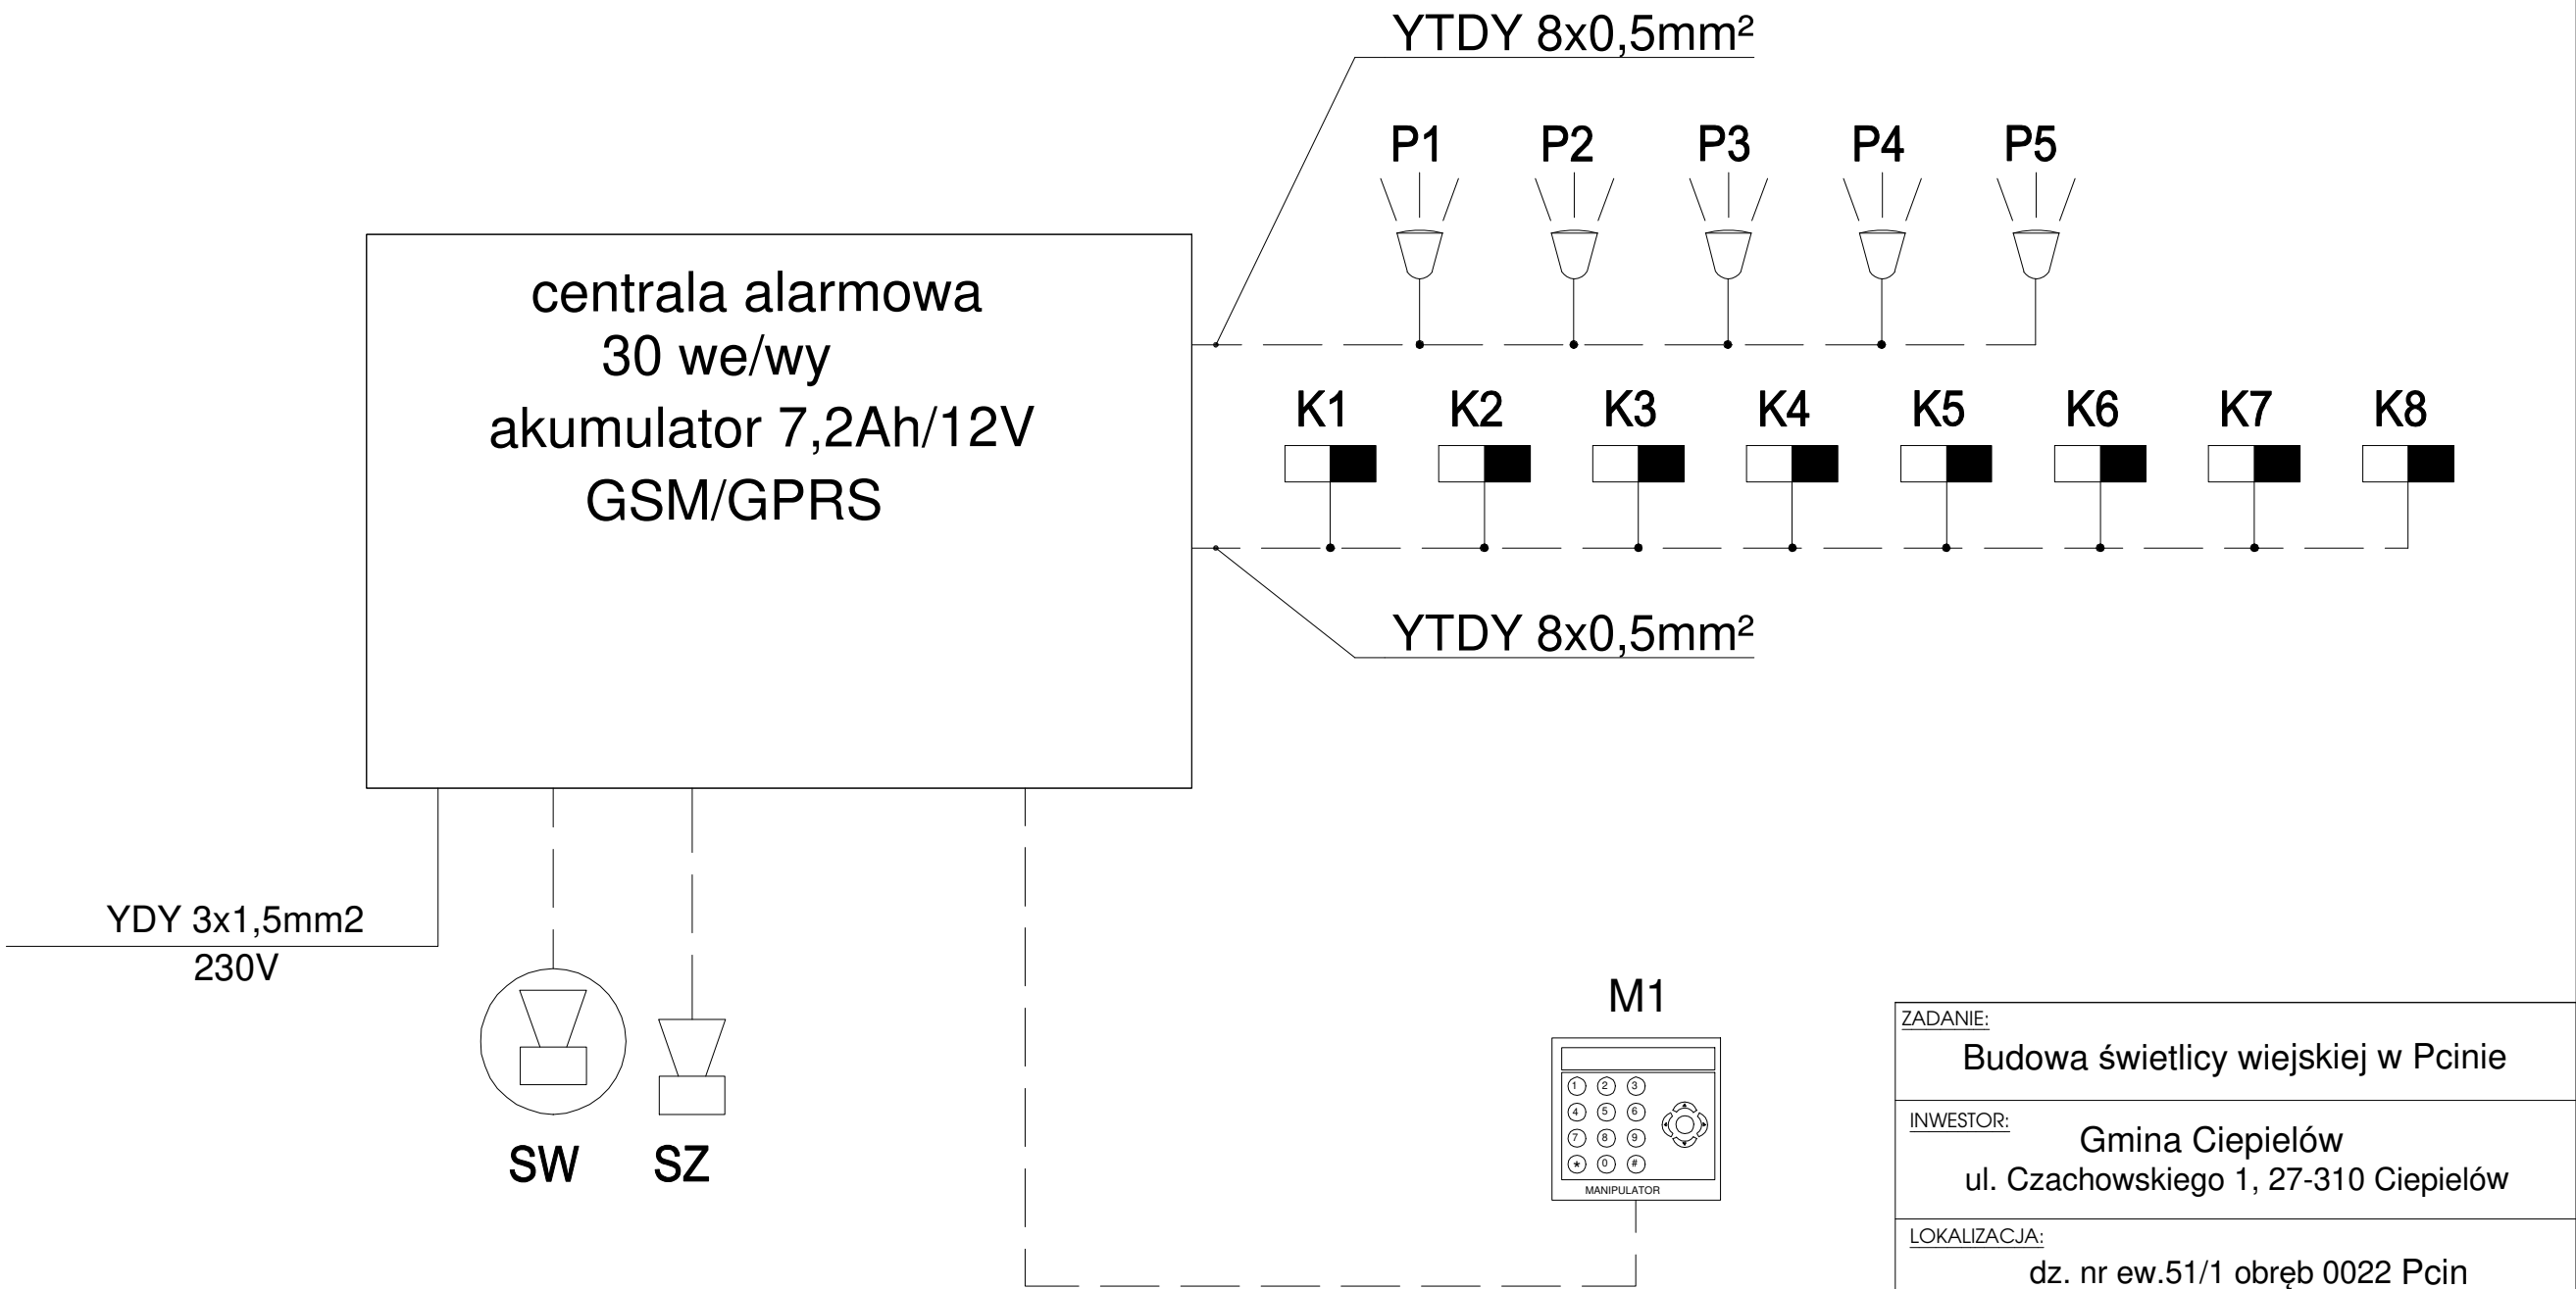

ZADANIE: Budowa świetlicy wiejskiej w Pcinie			
INWESTOR: Gmina Ciepiałów ul. Czachowskiego 1, 27-310 Ciepiałów			
LOKALIZACJA: dz. nr ew.51/1 obręb 0022 Pcin			
TYTUŁ RYSUNKU: SCHEMAT INSTALACJI SSWiN			
PROJEKTOWAŁ: <i>tech. elektryk Jan Szerling</i>	NR UPRAWNIEN: <i>GP-III-7342/237/91, 147/K1/75</i>		PODPIS:
SPRAWDZIŁ: <i>mgr inż. Dariusz Hernik</i>	MAZ/0171/PWOE/04		
STADIUM: PROJEKT TECHNICZNY	DATA: 12.2025r.	SKALA:	NR RYS.: R-8