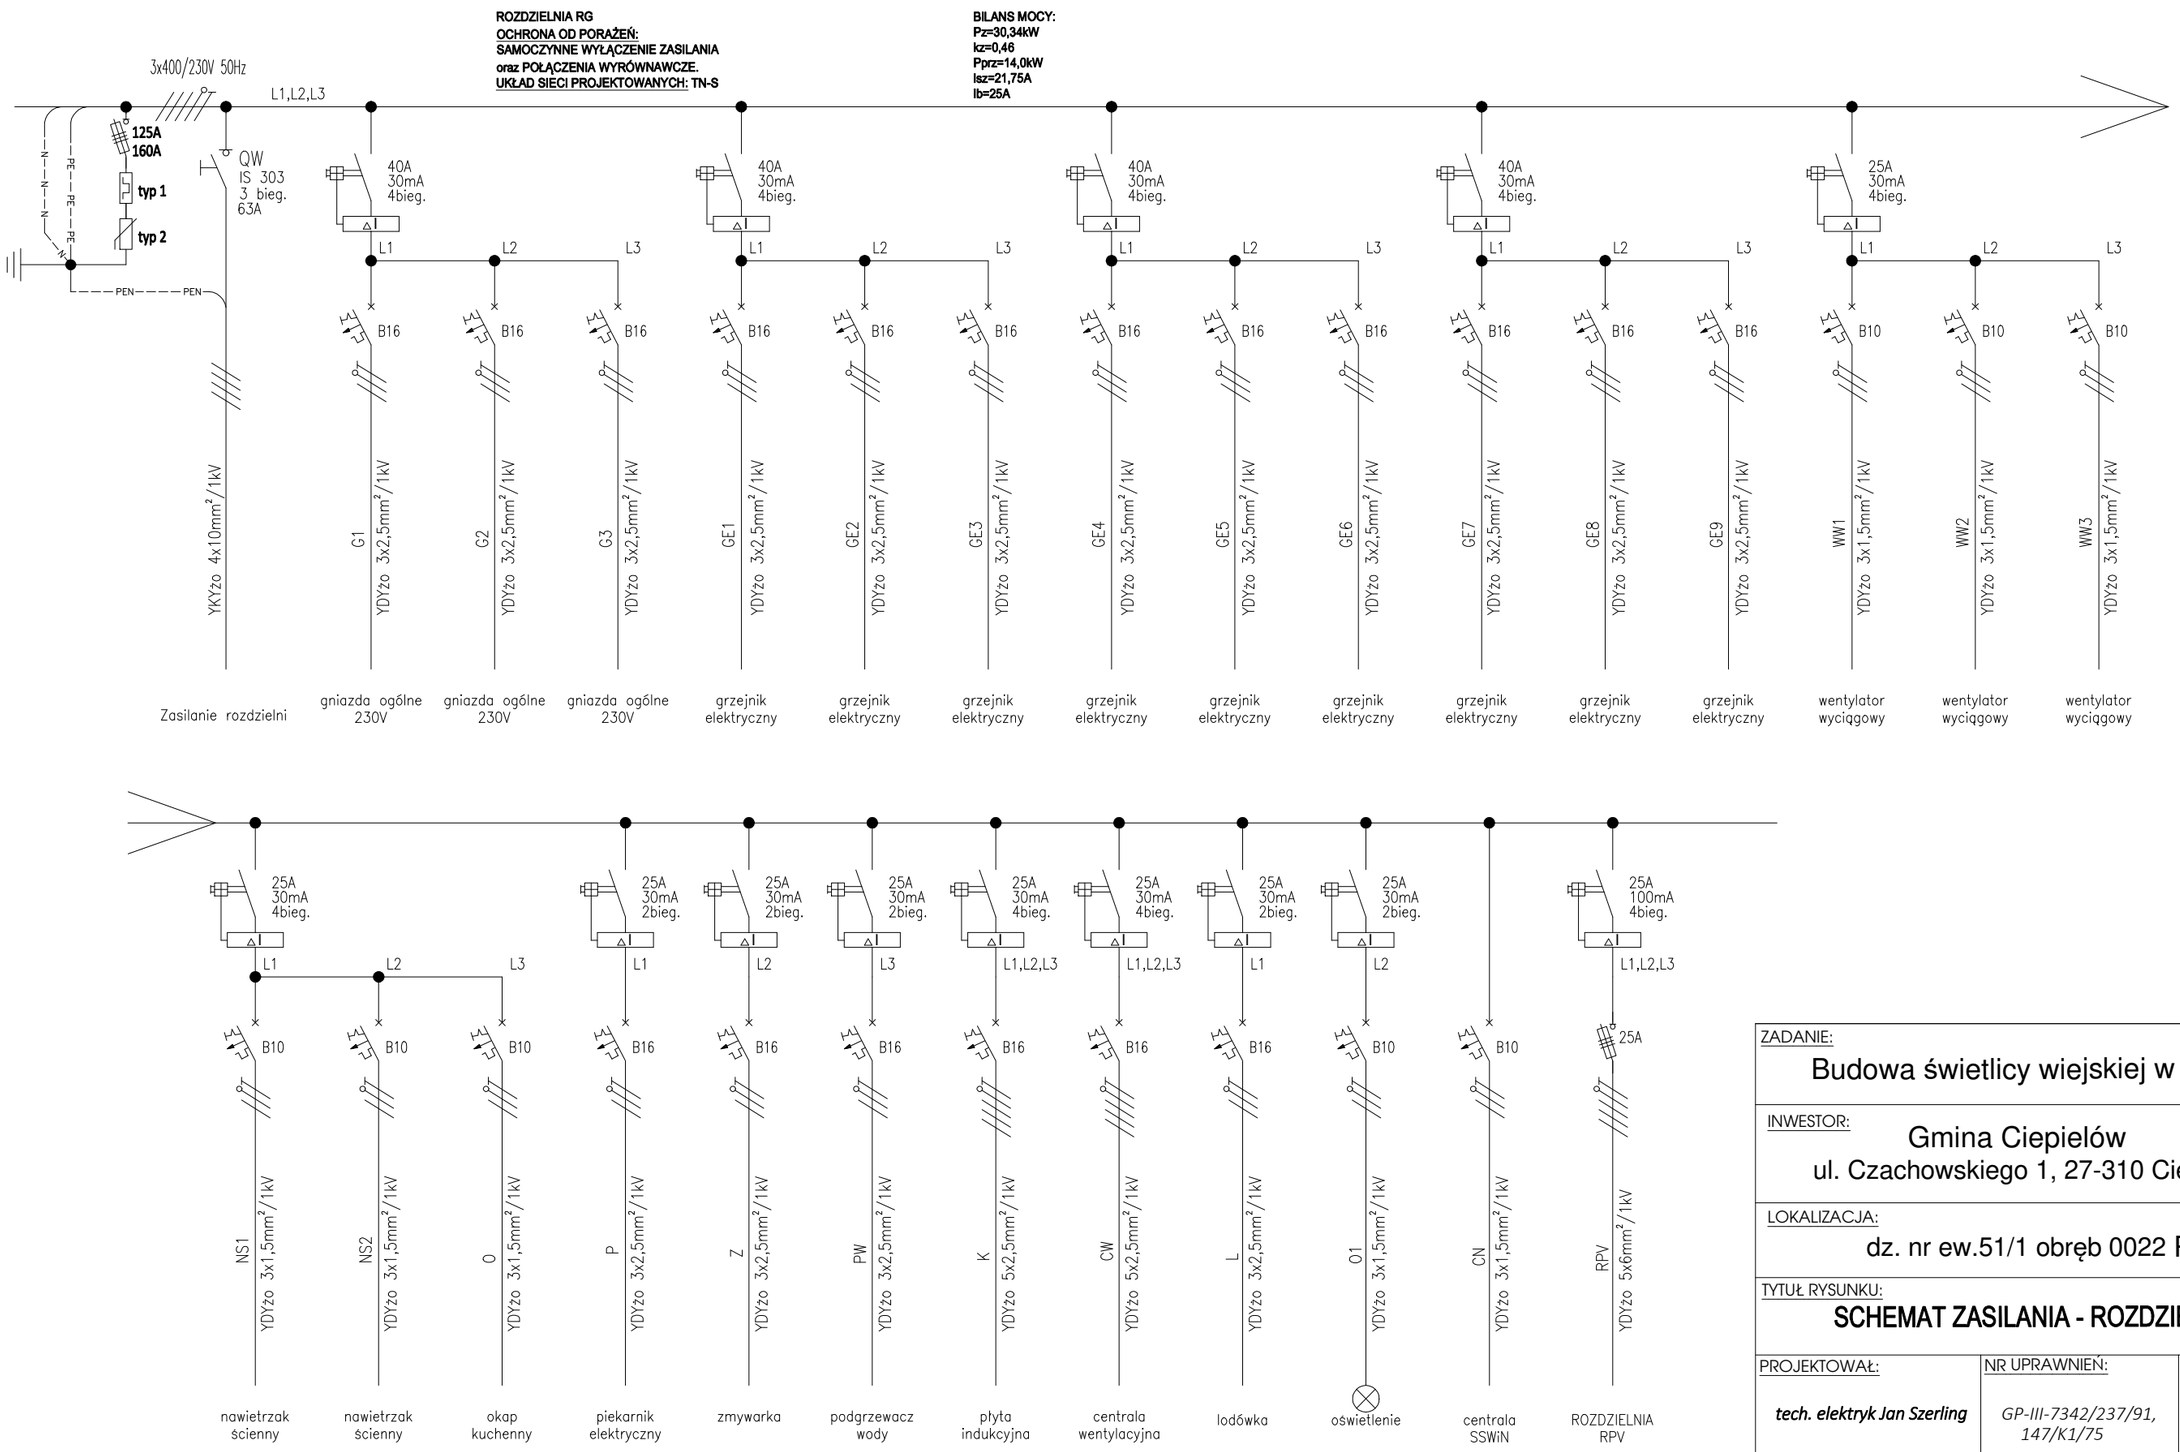

ZADANIE: Budowa świetlicy wiejskiej w Pcinie			
INWESTOR: Gmina Ciepielów, ul. Czachowskiego 1, 27-310 Ciepielów			
LOKALIZACJA: dz. nr ew.51/1 obręb 0022 Pcin			
TYTUŁ RYSUNKU: **SCHEMAT ZASILANIA - ROZDZIELNIA RG**			
PROJEKTOWAŁ: *tech. elektryk Jan Szerling*	NR UPRAWNIEŃ: *GP-III-7342/237/91, 147/K1/75*		PODPIS:
SPRAWDZIŁ: *mgr inż. Dariusz Hernik*	*MAZ/0171/PWOE/04*		
STADIUM: PROJEKT TECHNICZNY	DATA: 12.2025r.	SKALA:	NR RYS.: S-2