
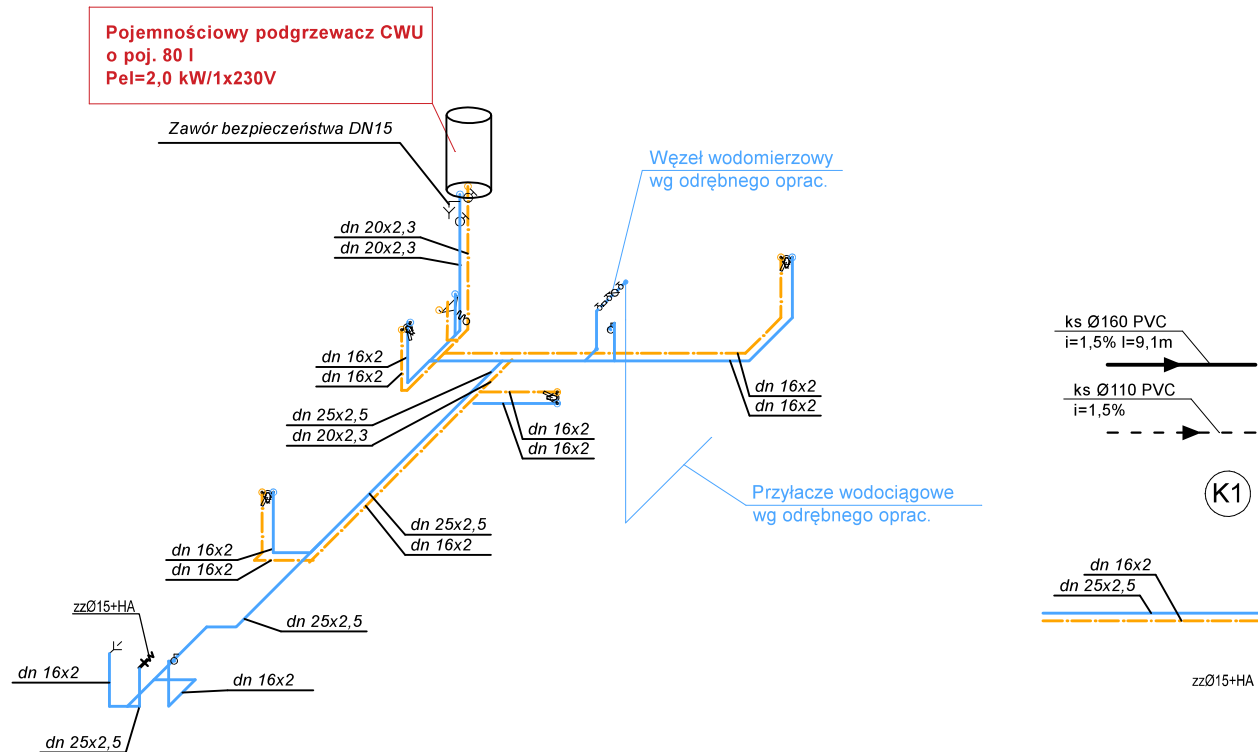


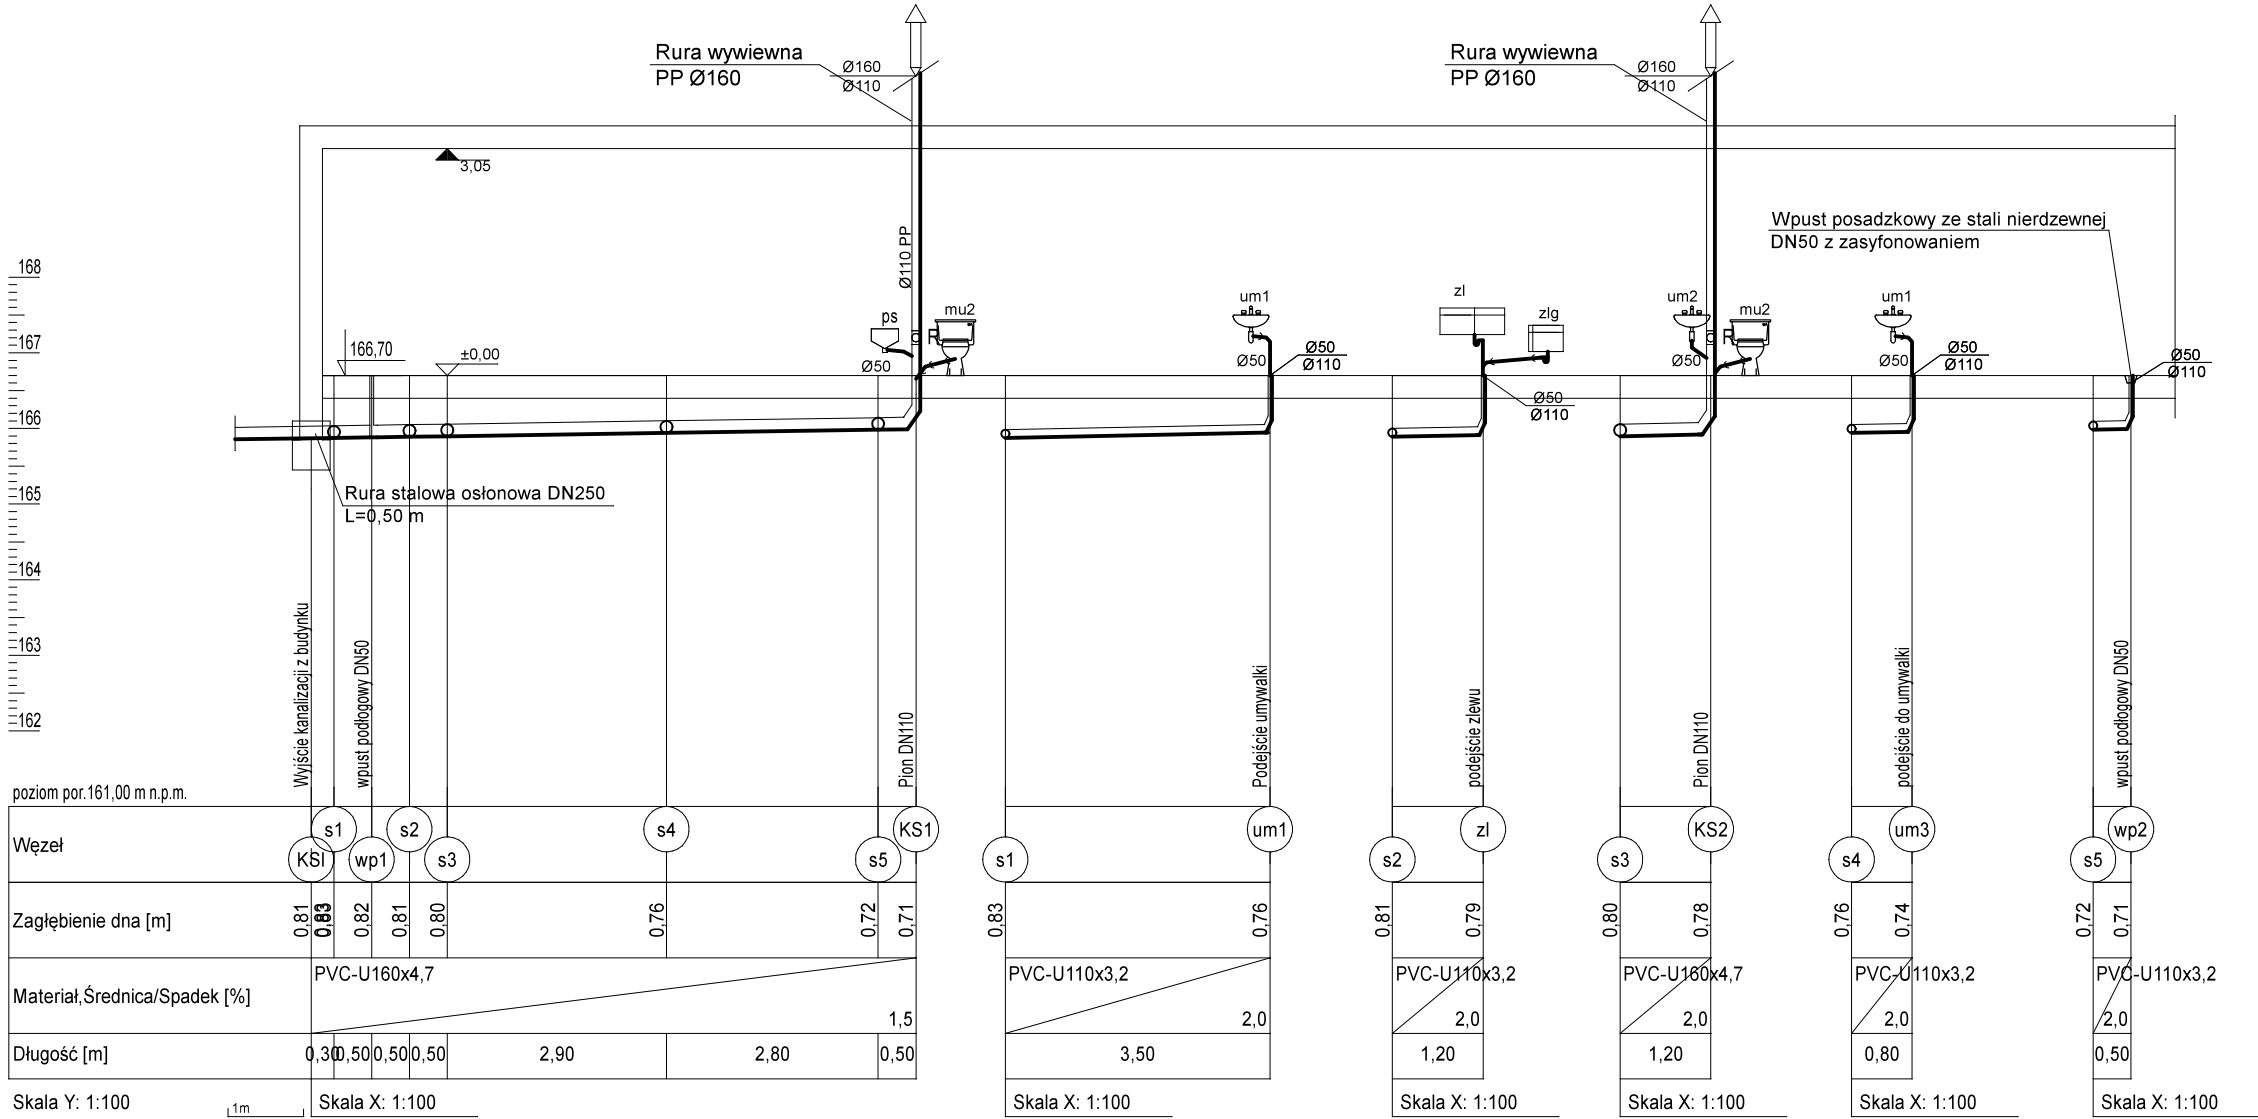

OZNACZENIA:

Proj. instalacja kanalizacji sanitarnej z rur PVC. w posadźce

Proj. instalacja kanalizacji sanitarnej z rur PVC. nad posadzką/pod stropem

Pion kanalizacji sanitarnej

Wpust posadzkowy ze stali nierdzewnej DN50 z zasyfonowaniem

Proj. instalacja wody zimnej (z.w.) i ciepłej wody użytkowej (c.w.) z rur PE, połączenia zaciskane.

zawór czepalny ze złączką do węża DN15 dla celów gospodarczych wyposażony w zawór antyskazyeniowy typu HA

ZADANIE: Budowa świetlicy wiejskiej w Pcinie			
INWESTOR: Gmina Ciepiałów ul. Czachowskiego 1, 27-310 Ciepiałów			
LOKALIZACJA: dz. nr ew.51/1 obręb 0022 Pcin			
TYTUŁ RYSUNKU: ROZWINIĘCIE INSTALACJI WODOCIAĞOWEJ, PROFILE PODŁUŻNE KANALIZACJI SANIT.			
PROJEKTOWAŁ: mgr inż. ADRIAN TKACZY nr uprawnień: MAZ/0871/PBS/21 specjalność: sieci i inst. sanit.		PODPIS:	
SPRAWDZIŁ: inż. IWONA LIŻEWSKA nr uprawnień: WBP-II-K-8386/RA/77/83 specjalność: sieci i inst. sanit.			
STADIUM: PROJEKT TECHNICZNY	DATA: 12.2025r.	SKALA: 1:100	NR RYS.: S.03