


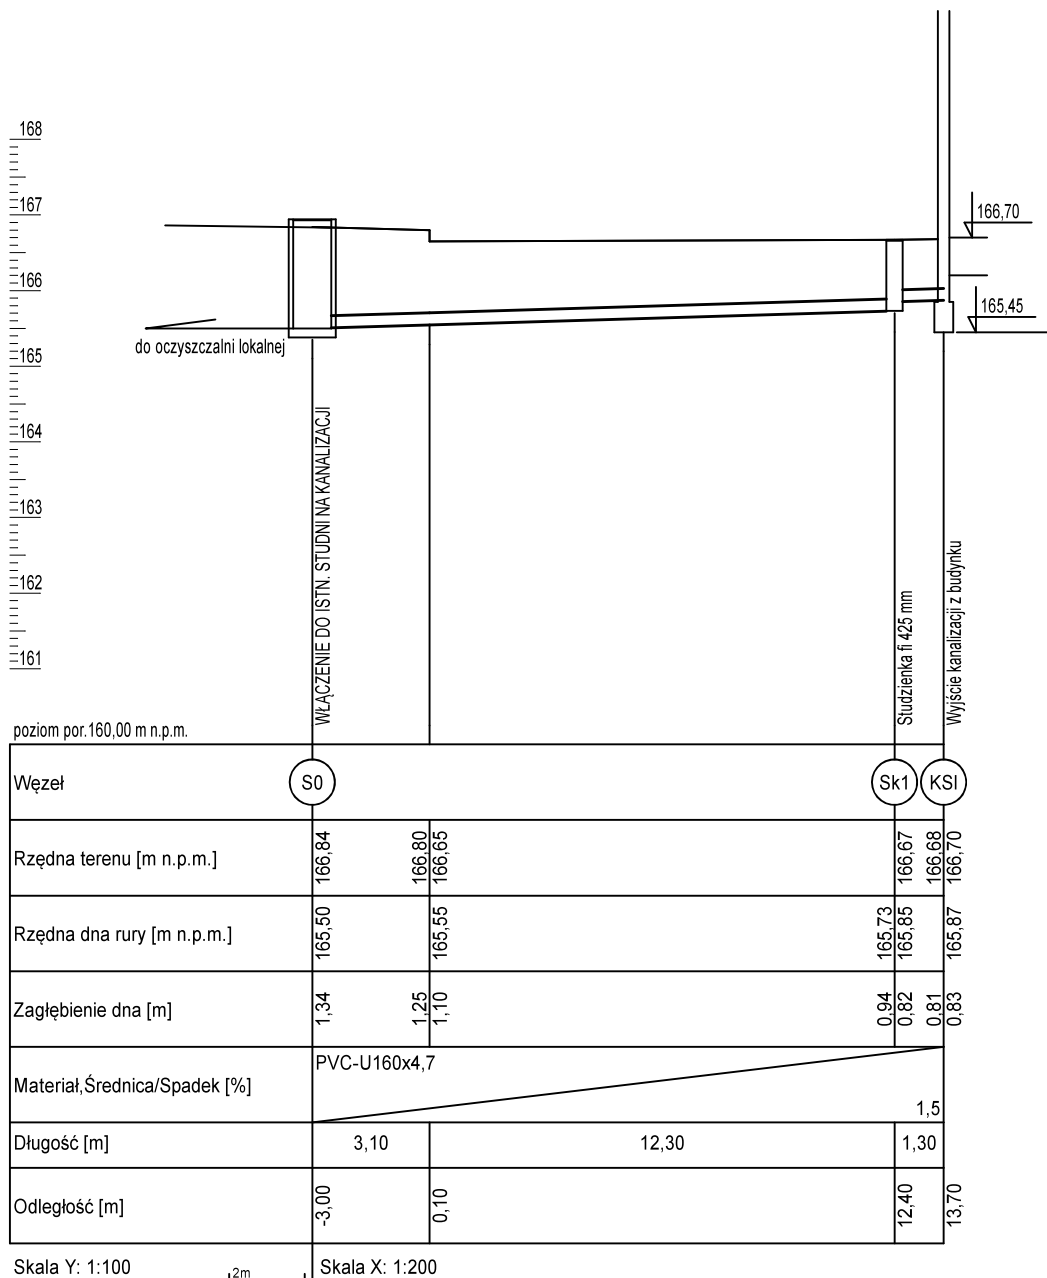

ZADANIE: Budowa świetlicy wiejskiej w Pcinie			
INWESTOR: Gmina Ciepiałów ul. Czachowskiego 1, 27-310 Ciepiałów			
LOKALIZACJA: dz. nr ew.51/1 obręb 0022 Pcin			
TYTUŁ RYSUNKU: PROFIL PODŁUŻNY ODC. ZIEMNY KANALIZACJI SANITARNEJ			
PROJEKTOWAŁ: mgr inż. ADRIAN TKACZY nr uprawnień: MAZ/0871/PBS/21 specjalność: sieci i inst. sanit.			PODPIS:
SPRAWDZIŁ: inż. IWONA LIŻEWSKA nr uprawnień: WBP-II-K-8386/RA/77/83 specjalność: sieci i inst. sanit.			
STADIUM: PROJEKT TECHNICZNY	DATA: 12.2025r.	SKALA: 1: 100 200	NR RYS.: S.04