


Rzut fundamentów
Skala 1:50

Uwagi dodatkowe:

Po wykonaniu wykopów dokonować sprawozdania o grubości gruntu przez uprawnionego geodęgo.
Fundamenty posadzić na gruncie rodzimym nośnym lub wymienionym na stałość 2,5 MPa.
Przez cały czas prowadzenia prac fundamentowych nie należy dopuścić do nawodnienia wykopu oraz zabezpieczyć go przed napływem wód opadowych.
Wszelkie powierzone siłkopce są zgutem należy zadość obdać R+2P.
Rozprowadzenie ułożenia fundamentowego według rys. brzożowych.
Z fundamentów wypuścić bednokie.
Należy pozostawić niezbędne otwory na przejścia instalacyjne spowodować według rysunków brzożowych.
Otwory na przejścia instalacji podziemnych w miejsce fundamentów nie są nacięte na rysunkach fundamentów. W przypadku stwierdzenia gruntu o gęstości pomiarach niż założono w obliczeniach, należy sposób posadowienia i wzmocnienia fundamentów skonsultować z projektantem

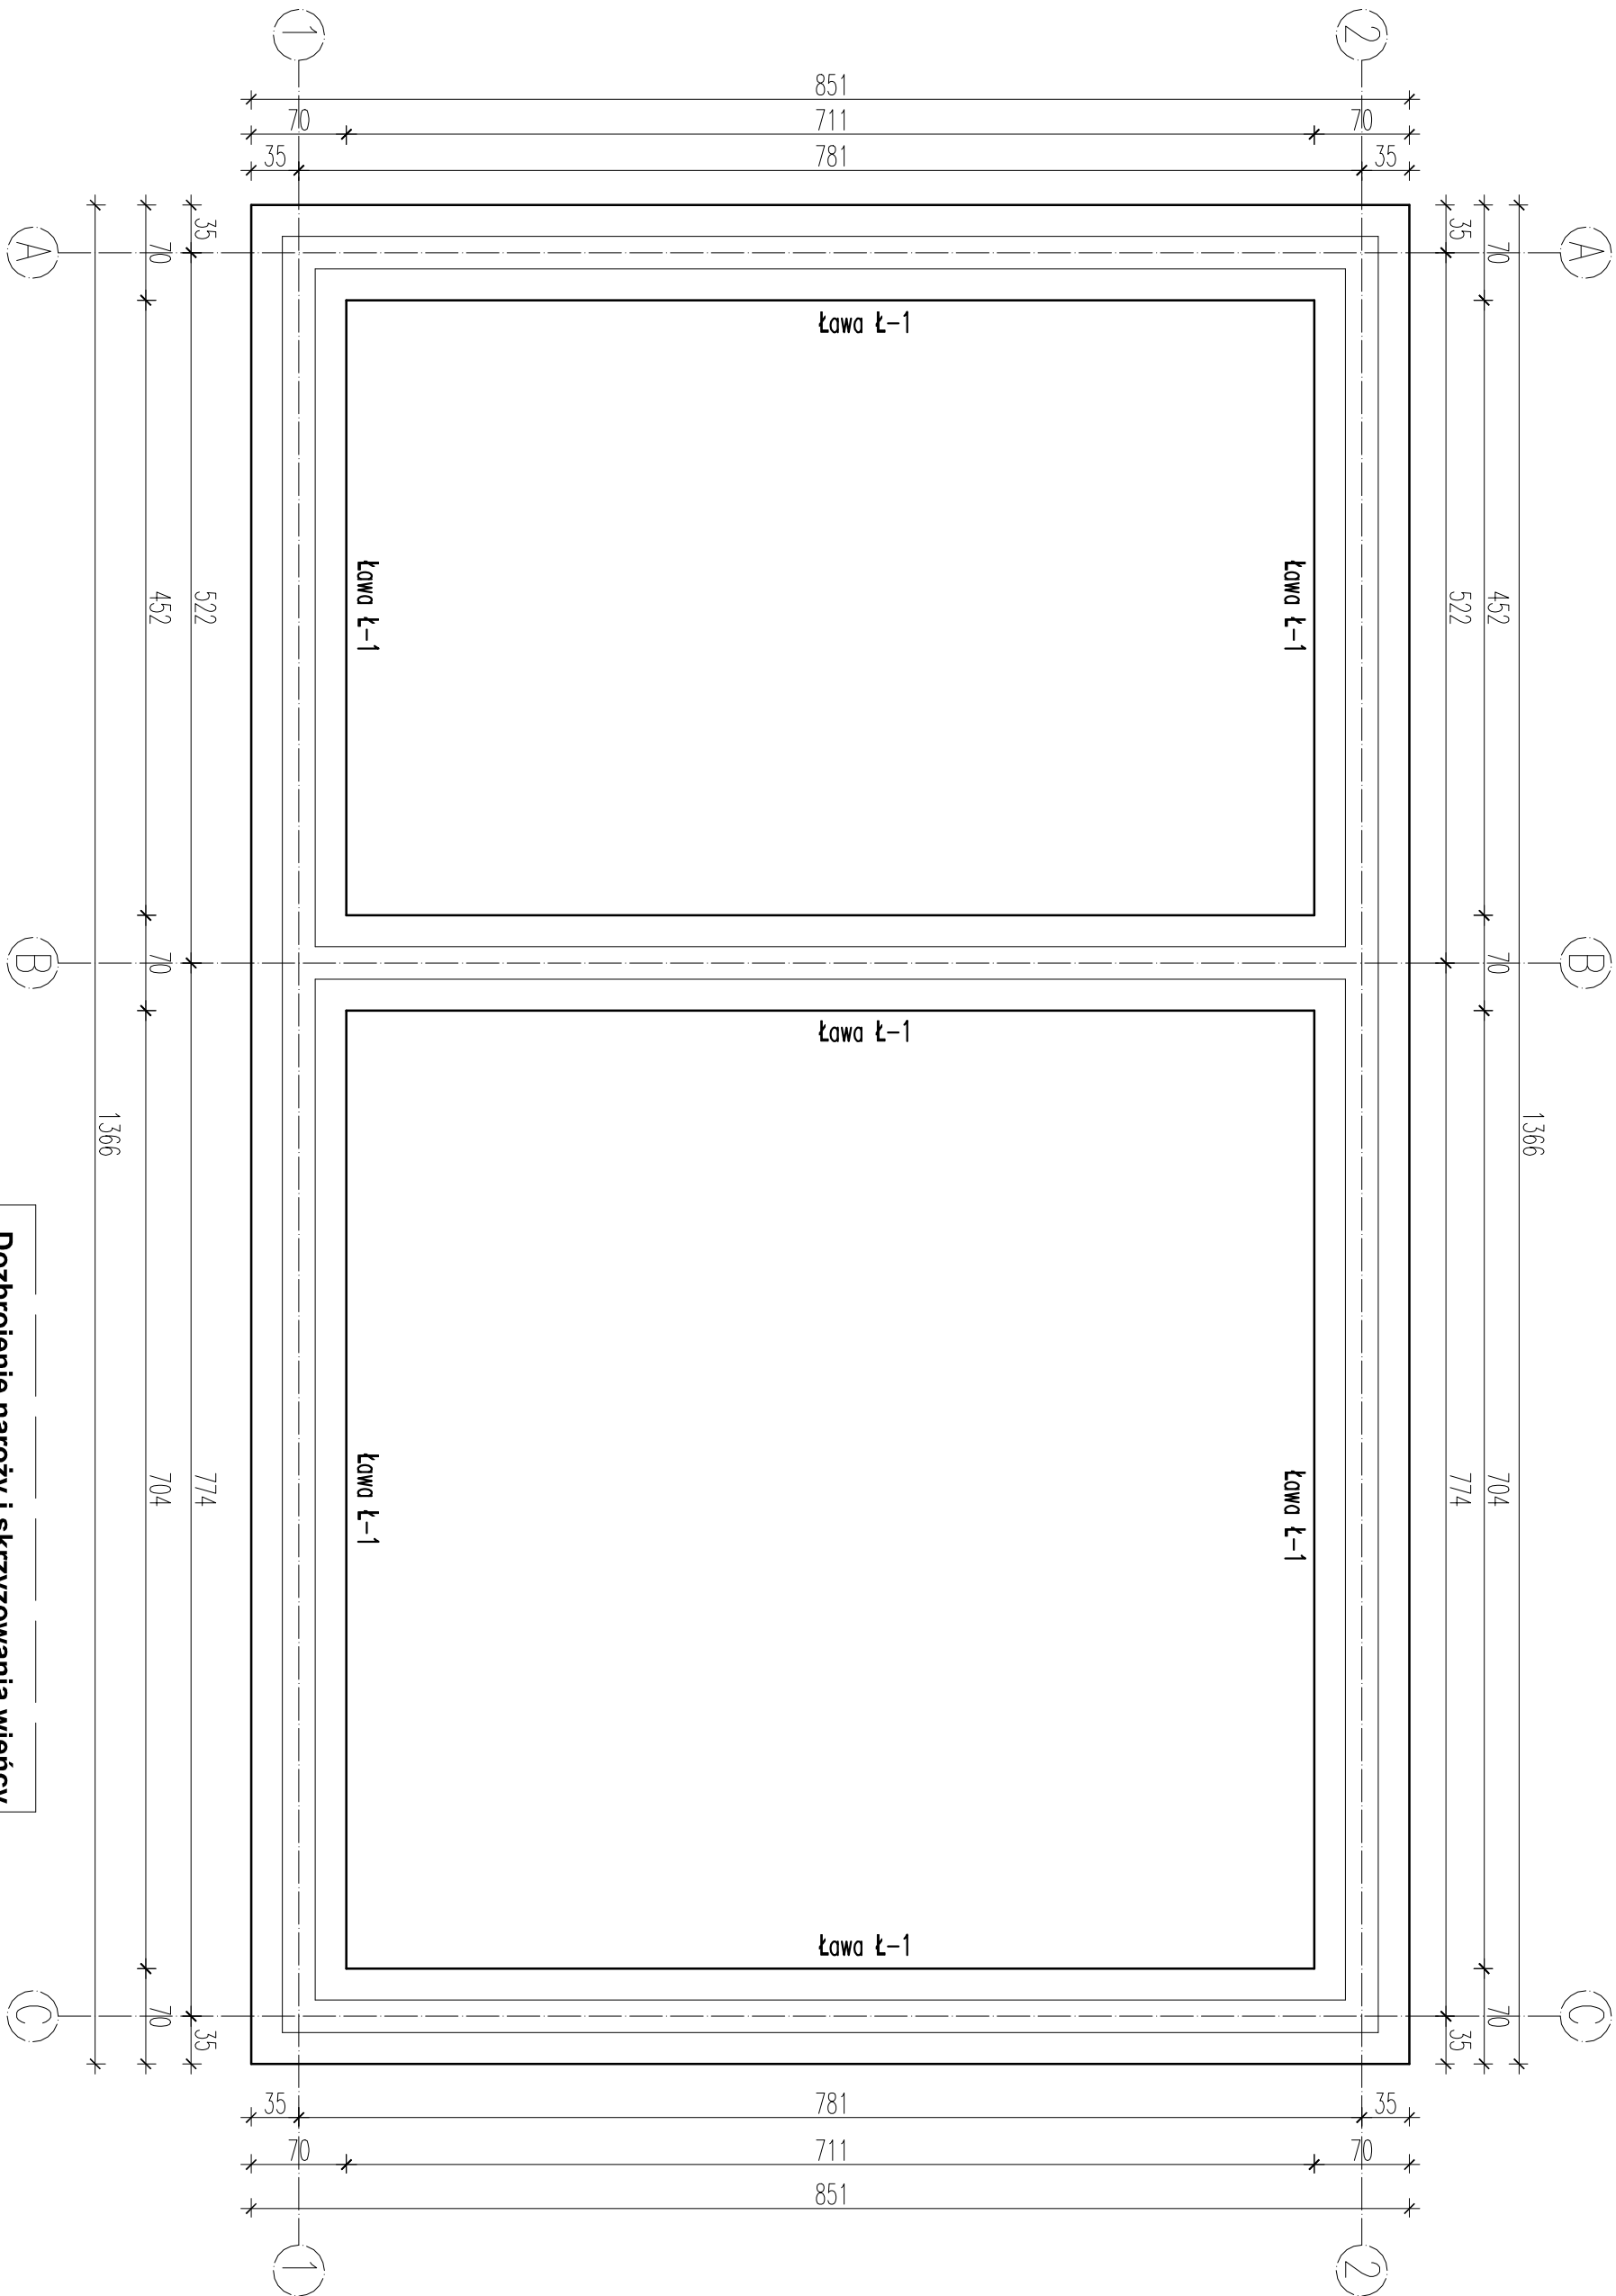

0.00 = 166.70

ZADANIE:			
Budowa świetlicy wiejskiej w Peinie			
INWESTOR:			
Gmina Ciepłków ul. Czachowskięgo 1, 27-310 Ciepłków			
LOKALIZACJA:			
dz. nr ew.51/1 obręb 0022 Pein			
TYTUŁ RYSUNKU:			
Rzut fundamentu			
PROJEKTOWAŁ:		NR DOKUMENTU:	
mgr inż. Wojciech Mielęga		MAZ/0552/PWOK/11	
PROJEKTOWAŁ:		PROJEKT:	
mgr inż. Józef Gacziński		GP-III-3886/3/87	
STADIUM:		DATA:	
PROJEKT		12.2025r.	
TECHNICZNY		SKALA:	
		1:50	
		NR RYS.: K.1	

