
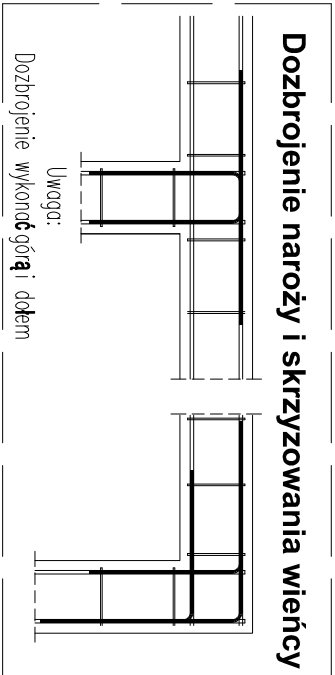


Rzut konstrukcji strychu
Skala 1:50

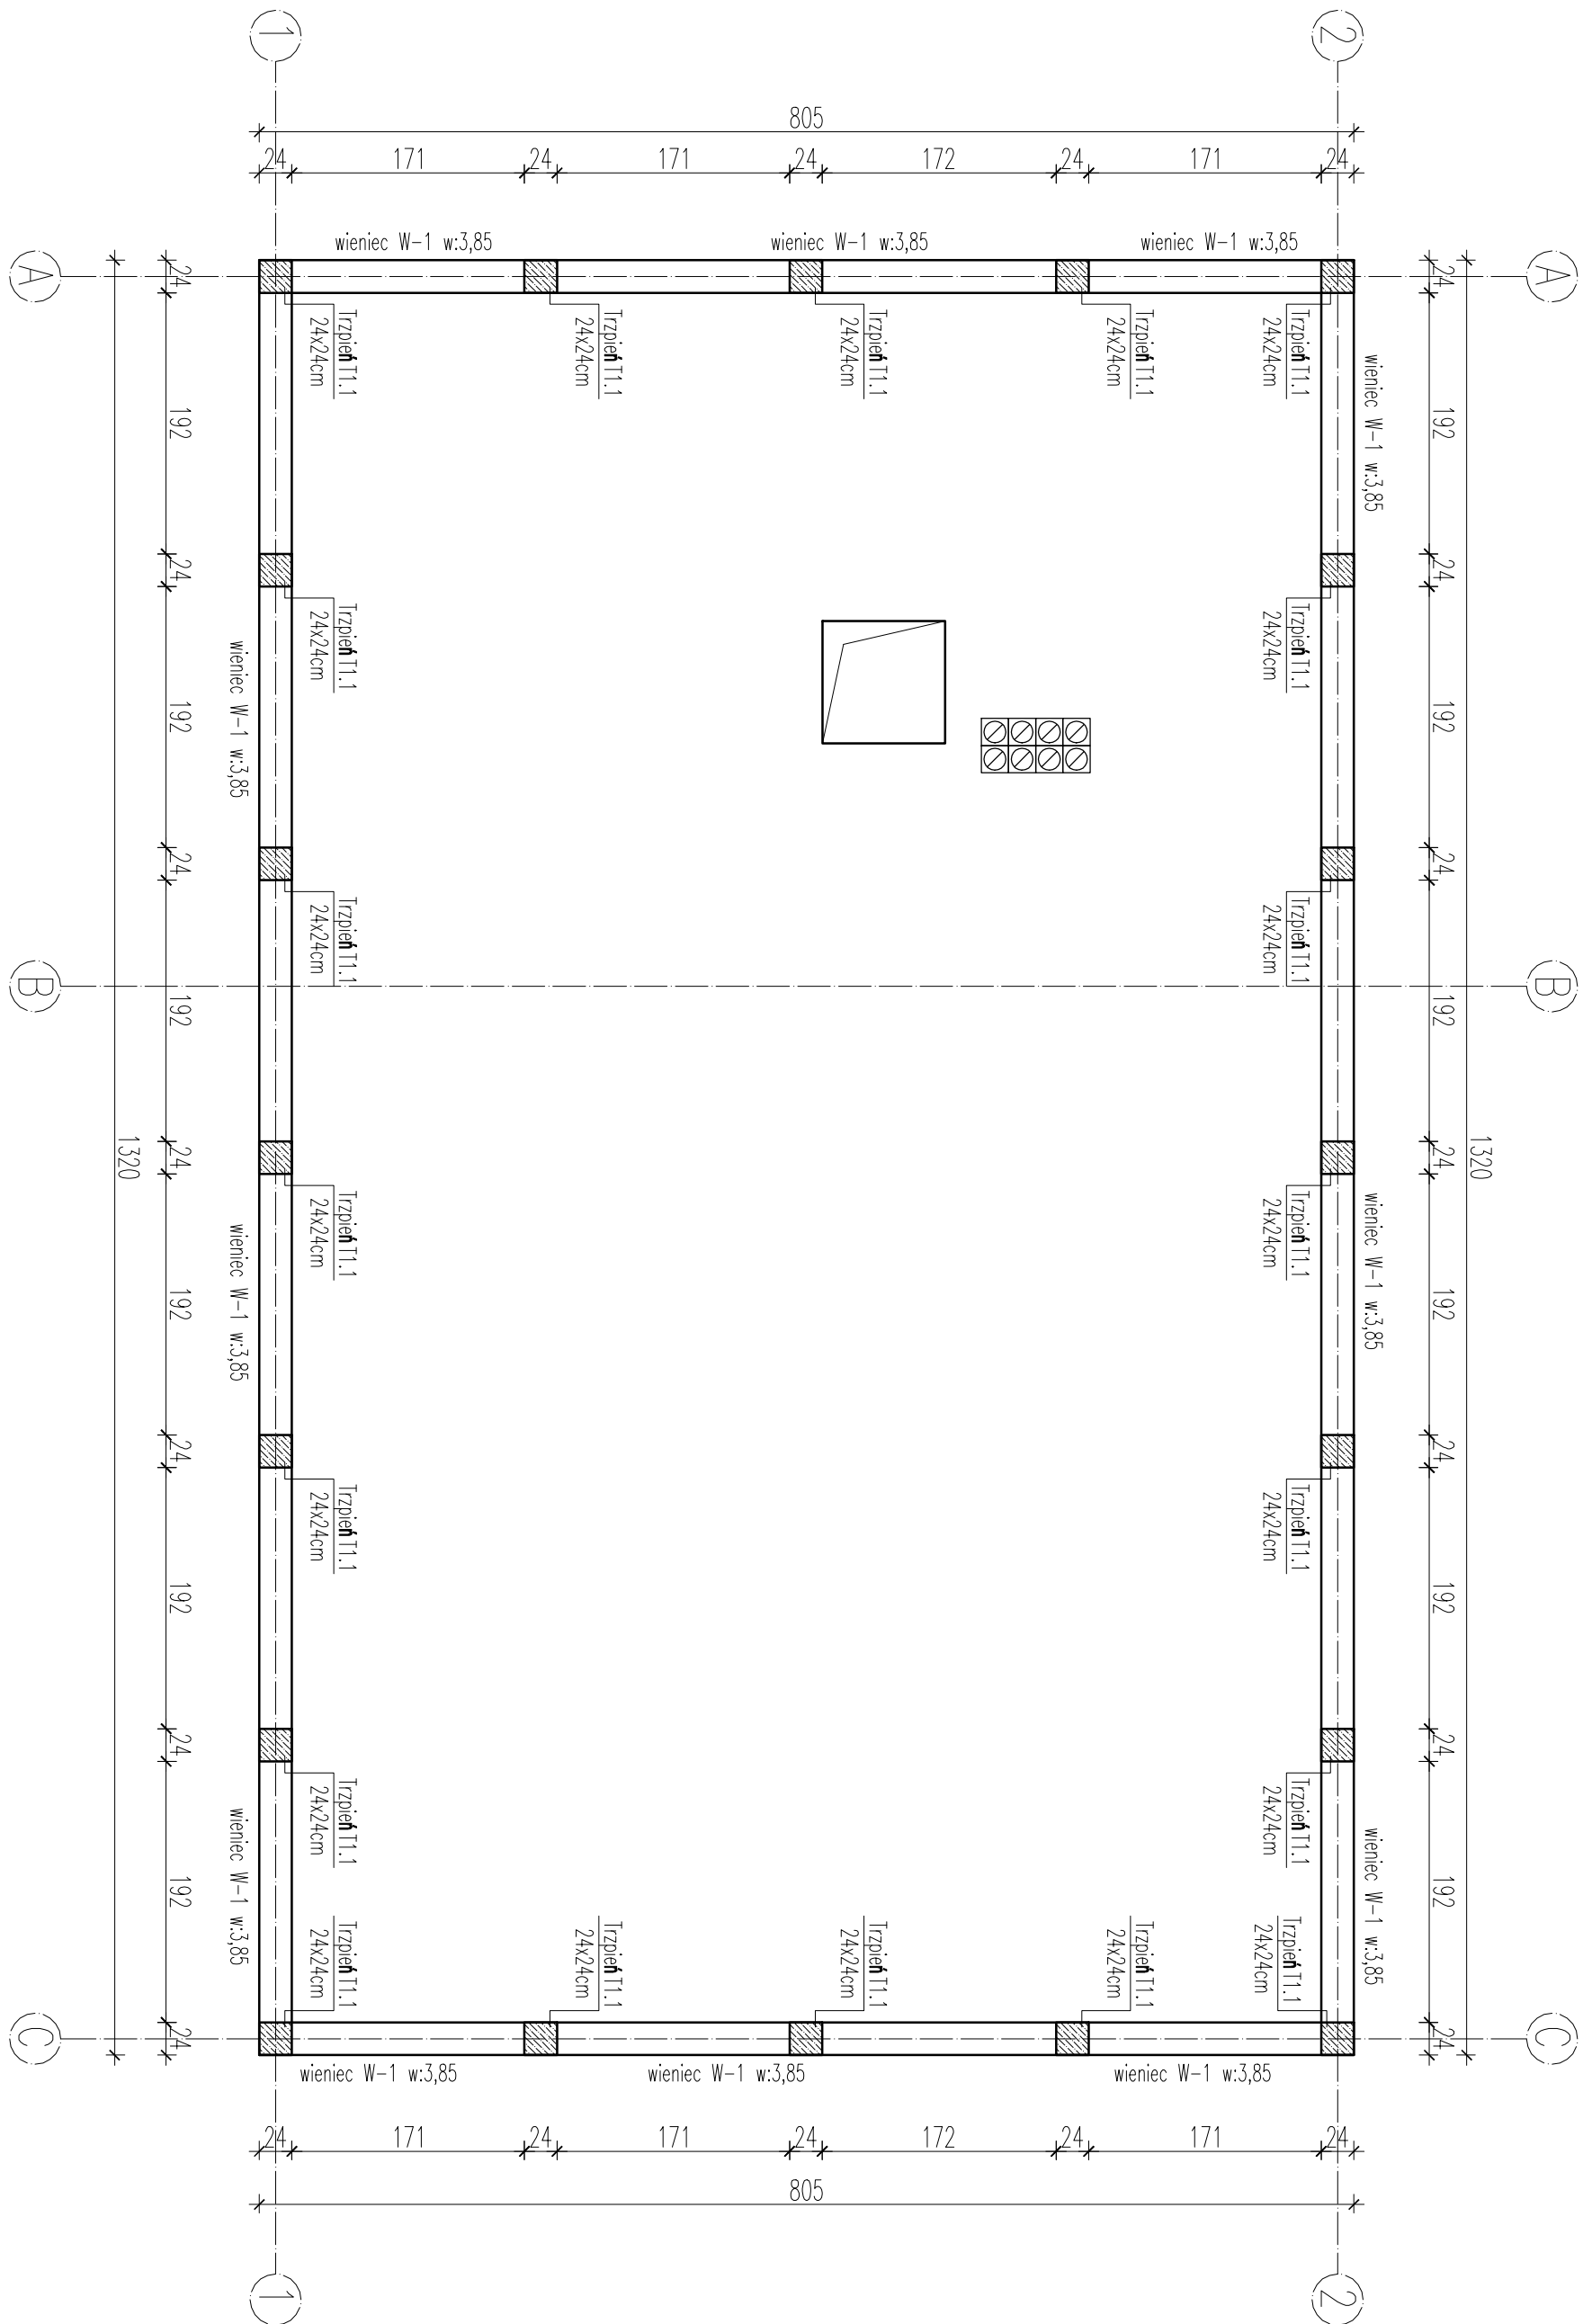

ZADANIE: Budowa świetlicy wiejskiej w Pcimie			
INWESTOR: Gmina Ciepłow			
LOKALIZACJA: ul. Czachowskiego 1, 27-310 Ciepłow			
dz. nr ew. 51/1 obręb 0022 Pcim			
Tytuł rysunku: Rzut konstrukcji strychu			
PROJEKTOWAŁ: mgr inż. Wojciech Mielga	NR DOKUMENTU: MAZ/0552/PWOK/11	RODZIEC:	
SPRAWDZIŁ: mgr inż. Józef Ganczyński	GP-III-3886/3/87		
STADIUM: PROJEKT TECHNICZNY	DATA: 12.2025r.	SKALA: 1:50	NR RYS.: K.7