


Rzut więźby
Skala 1:50

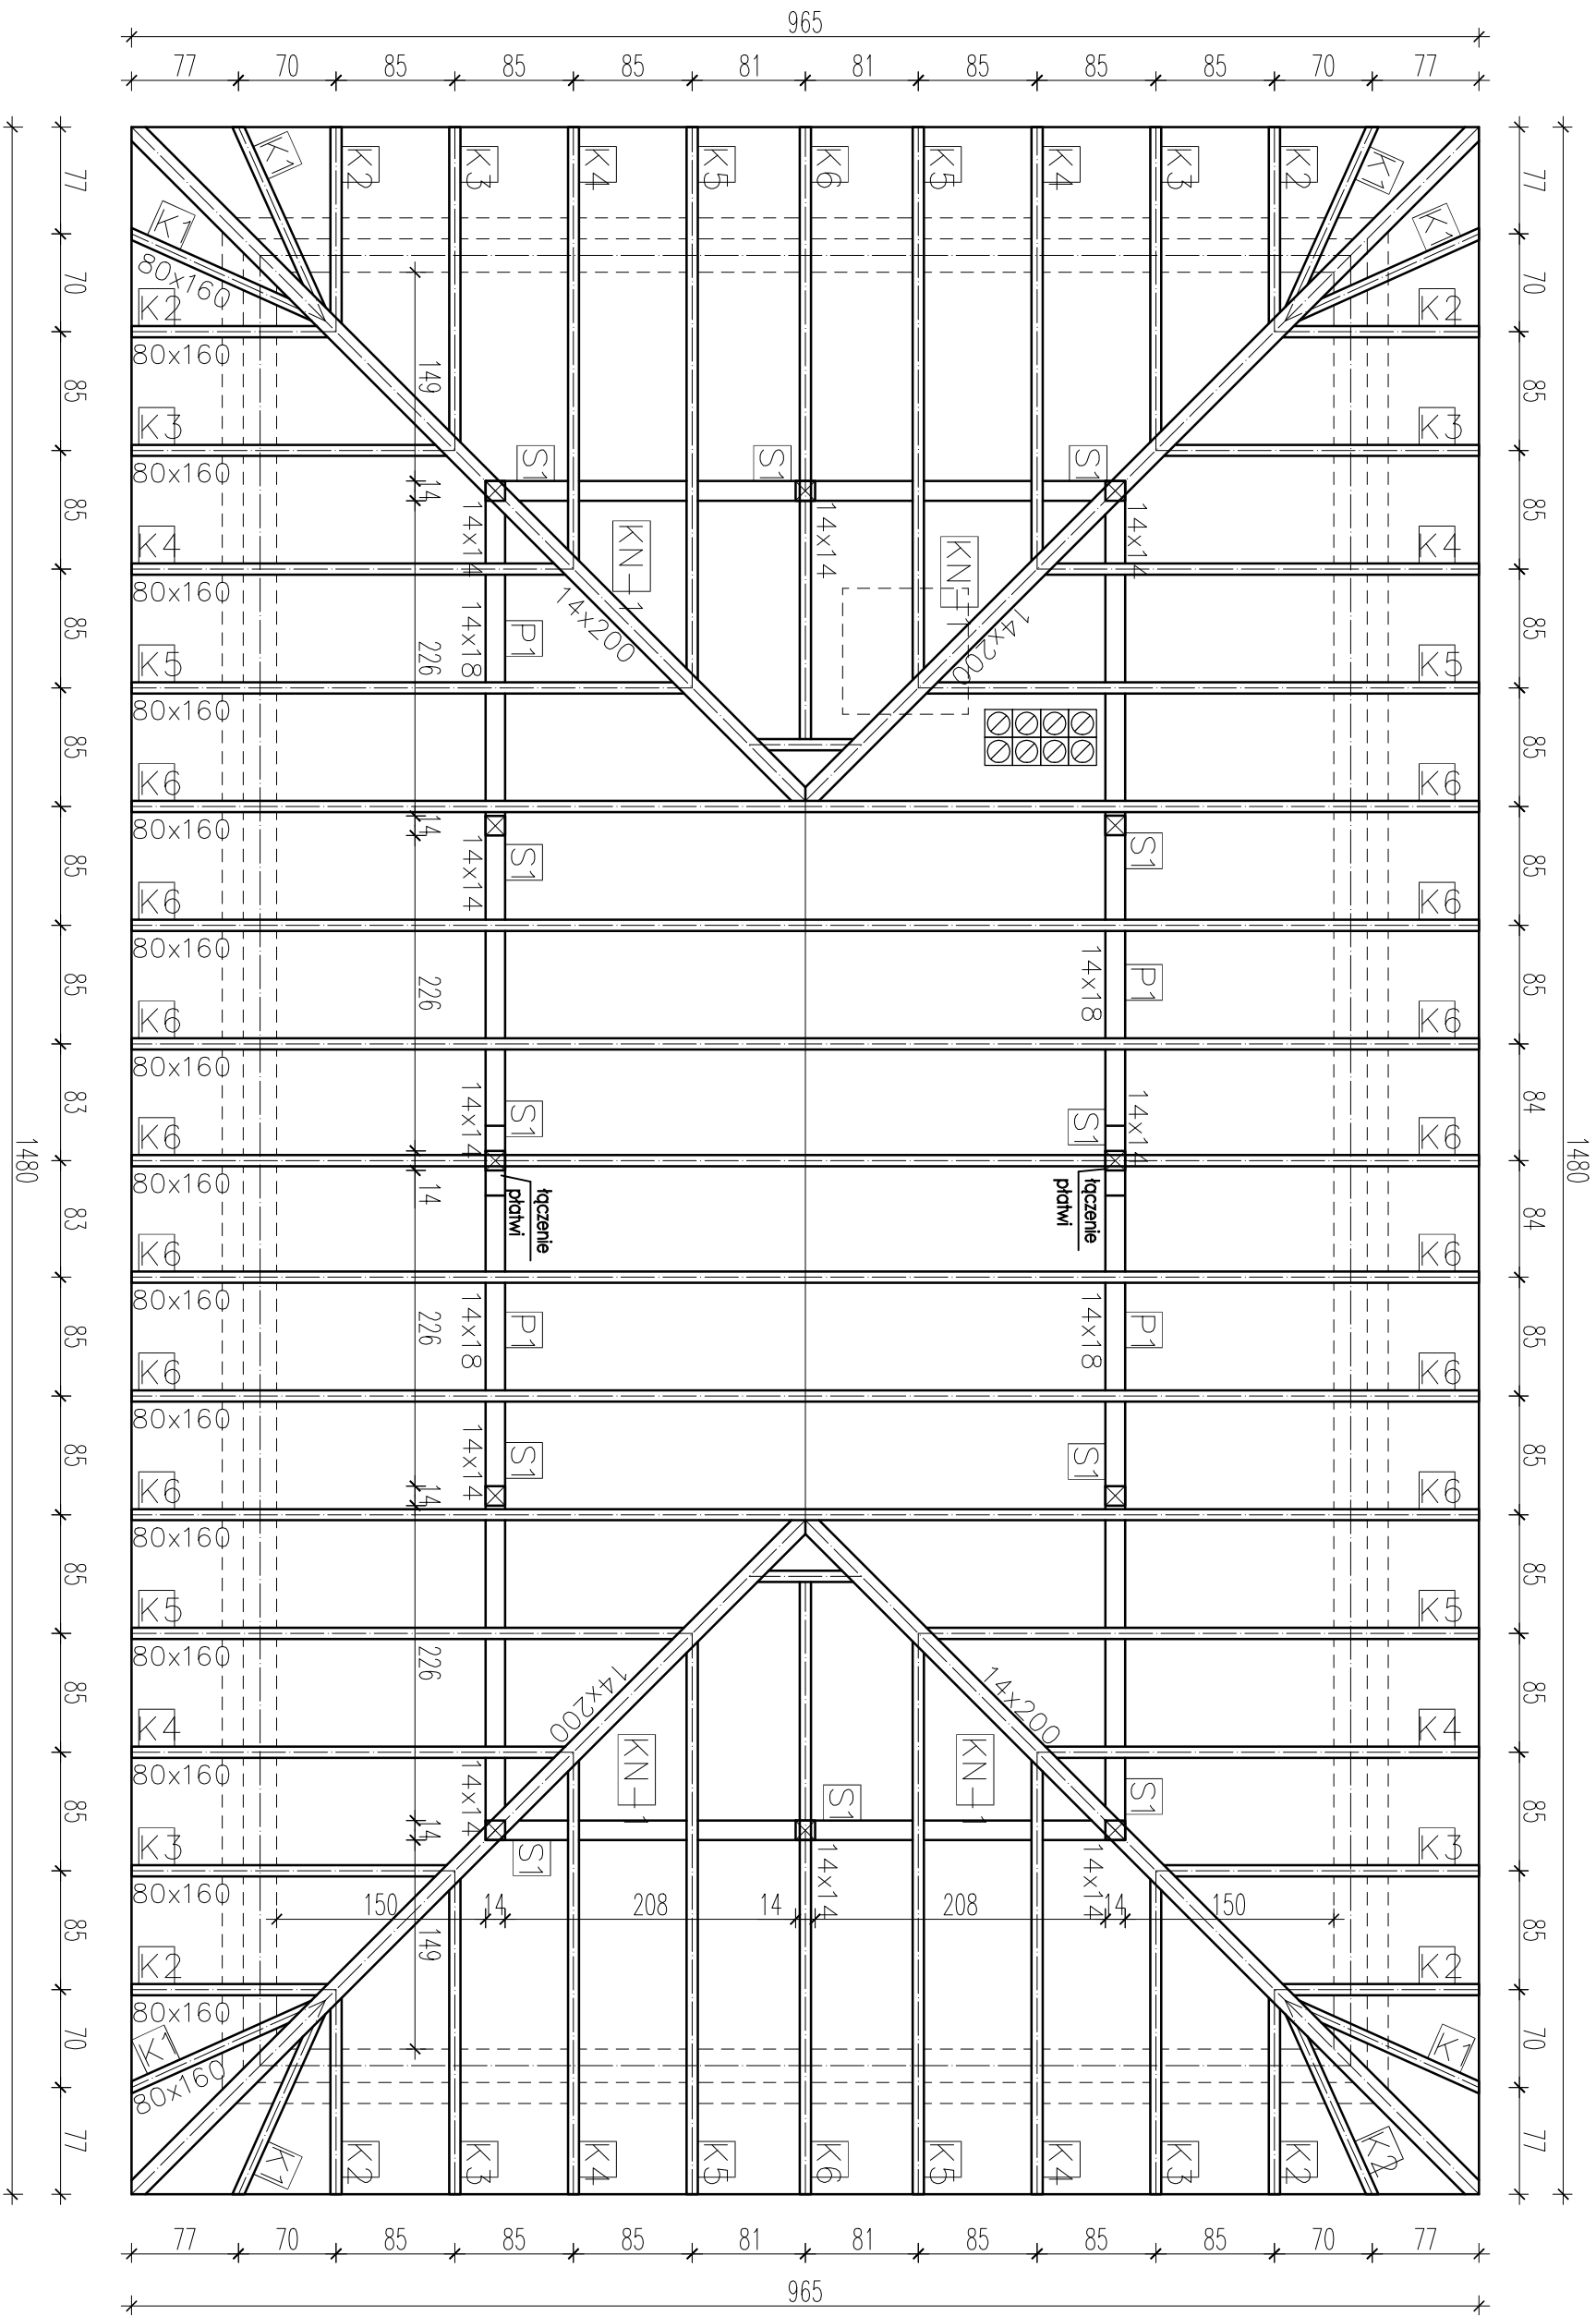

ZADANIE: Budowa świetlicy wiejskiej w Pcinie			
INWESTOR: Gmina Ciepiewów ul. Czachowskiego 1, 27-310 Ciepiewów			
LOKALIZACJA: dz. nr ew. 51/1 obręb 0022 Pcin			
TYTUŁ RYSUNKU: Rzut więźby			
PROJEKTOWAŁ: mgr inż. Wojciech Mielga	NR DOKUMENTU: MAZ/0552/PWOK/11	RODZAJ: Rzut więźby	
SPRAWDZIŁ: mgr inż. Józef Garczyński	GP-III-5386/5387	DATA: 12.2025r.	
STADIUM: PROJEKT TECHNICZNY	SKALA: 1:50	NR RYS.: K.9	