OPIS ZADAŃ OBJĘTYCH WNIOSKIEM, WYMAGAJĄCYH UZYSKANIA POZWOLENIA NA BUDOWĘ		
1	PRZEBUDOWA ELEMENTÓW KONSTRUKCYJNYCH – OTWORY DRZWIOWE	Zakłada się poszrzeznie otworów i wymianę drzwi wewnętrzych których wymiar w świetle jest mniejszy niż 90 cm. Drzwi i otwoory oznaczone na rysunku. Wymiar otworu dzrwiowego nie mniejszy niż 100 cm, w miejscu wyżbic wykonane zostanie wzmocnienie nadproża dla zapewnienia minimalnego podparcia
2	WYKONANIE PODNOŚNIKA/DŹWIGU PLATFORMOWEGO/WINDY DLA NIEPEENOSPRAWNYCH	Projektuje sie wykonanie dźwigu platformowego/podnosnika/windy dla niepełnosprwnych w miejscu oznaczonym na rysunku komunikującym parter z poziomem sceny oraz piętra. Dla tego celu w miejscu parteru zakłada się wykonanie płty fundamentowej w miejscu lokalnego utwardzenia terenu/podestu schodów, w poziomie sceny wykonanie wpocowania i izolacji zamurowania zbyt dużego otworu drzwiowego służacego dotchczas jako miejsce transportu elementów aranżacji scenny i nagłośneinia na czas spektaklu (samo zamurowanie wykonane wg projektu termomodernizacji), w poziomie stropu nad parterem zakłada się wybicie otworu w stropie bez naruszenia ukgłdu konstrukcyjnego lub wykonania dodatkowych wzmocnień, w poziomie piętra wydzielenia komunikacji, przedsionka windy oraz wybicie otworu w ścianie dla skomunikowania poszczególnych części budynków z wykorzystaniem antresoli nad sceną
3	WYKOANANIE NOWYCH OTWORÓW DRZWIOWYCH	Projektuje sie wykonanie nowych otworów drzwiowych z uwagi na reorganizację komunikacji w obiekcie oraz wydzieleni nowych pomieszczeń bez zmiany ogólnego charakteru obiektu. Otwory wykonane w minimalnym wymiarze 100x210 cm zwieńczone nadprożem stalowym z ceownika podwójnego skręconeg. Otwór wykuty po uprzednim wykonaniu nadproża i zabetonowaniu, tak aby zapewnic stateczność ściany.
OPIS ZADAŃ NIE WYMAGAJACYCH UZYSKANIA POZWOLENIA NA BUDOWĘ		
4	WYDZIELENIE NOWYCH POMIESZCZEŃ SANITARNYCH	Projektuje sie wydzielenie ścianami działowymi pomieszczeń sanitarnych dla osób niepełnosprwnych, sciany działowe z płyt g–k odpornych an wilgoć lub bloczków z gazobetonu, z okładzina ścielarną z płytek ceramicznych do wysokości min. 2,0m od powierzchni posoadzki, posadzka z płytek min. R9, komplet wyposażenia sanitarnego i uchwyty. Wydzielenie pomieszczeń w ramach istniejącej kubatury, bez wpływu na warunki ppoż, poprawiająca warunki higieniczno–sanitarne w budynku.
5	REMONT ANTRESOLI NAD SCENĄ	Projektuje sie remont antresoli nad sceną poprzez okładzinę nawierzchni w standardzie nie utrudniającym rychu osobomniepełnosprawnym, montaż dodatkowego pochwytu, oznakowanie trasy, w tym oznakowania nawierzchniowe, roboty malarskie elementów metalowych, zabezpieczenie wyłazuś i elementów podwieszonych w obrebie strefy komunikacji
6	REMONT UTWARDZEŃ TERENU NA ZEWNĄTRZ OBIEKTU	Projektuje sie wykoannie remontu utwardzeń, tj. wykonanie nawierzchni z kostki betonwej (w miejscu isyniejących utwardzeń z kostki i masy bitumicznej) o szerokości około 150 cm z maksymalnym spadkiem nie przekraczającym 6% stanowiącyej komunikację obiektu z poziomu podestu przed wejściem do poziomu utwardzeń przed budynkiem, wykonana zostanie obustronna balustrada aby ułatwic komunikację również osobom niepełnosparwnym.
7	REMONT POMIESZCZEŃ	Projektuje sie roboty tynkarskie, malarskie i poadzkowe bezpośrednio w obrębie projektowanych utwardzeń oraz wymianę isntalacji elektrycznej w zakresie łącznikow, opraw, gniazd. Doprowadzona zostanie instlacja wody zimnej c.w.u. kanalizacji sanitarnej do nowoprojektowanych punkłw w sanitariatach. Wymieniona zostanie stolarka drzwiowa.

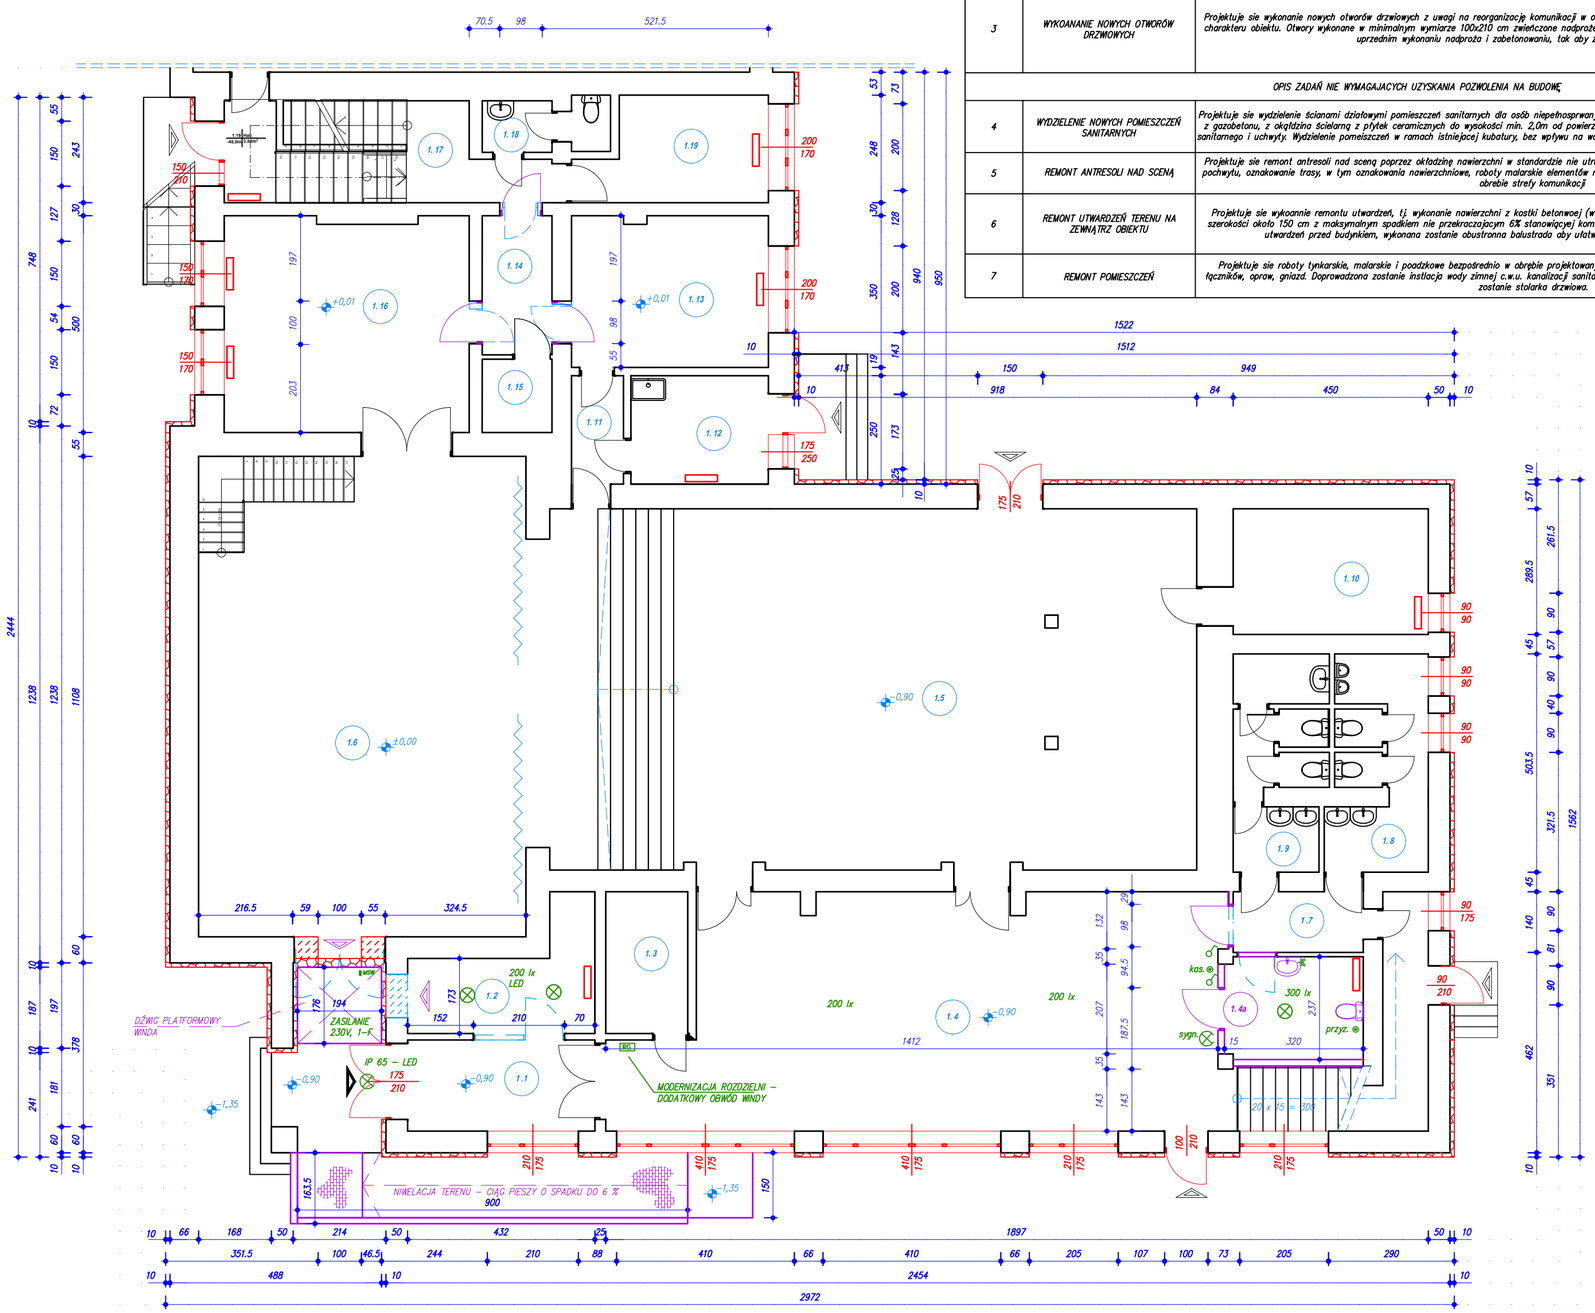

RZUT PARTERU – SKALA 1:100

LEGENDA – PROJEKTOWANE ELEMENTY INSTALACYJNE:

- oprawa oświetleniowa sufitowa
- oprawa oświetleniowa ścienna
- łącznik 1–bieg. IP20/IP44
- łącznik schodowy IP20/IP44
- łącznik krzyżowy IP20/IP44
- łącznik świecznikowy IP20/IP44
- łącznik "dzwonek"
- dzwonek 230V
- RG – rozdzielnica główna
- GSW – główna szyna wyrównawcza
- MSW – miejscowa szyna wyrównawcza
- MŁW – miejscowe złącze wyrównawcza
- gn. L+N+PE 230V IP44

LEGENDA:

- elementy wg oddzielnego opracowania – REMONT
- WYBURZENIA
- PROJEKTOWANE ELLEMENTY

- ISTNIEJĄCE ELEMENTY
- WYBURZENIA
- PROJ. IZOLACJA TERM. wg oddzielnego opracowania
- PROJEKTOWANE UTWARDZENIA WG. OOREBNEGO OPRACOWANIA

NAZWA ZAMIERZENIA – ZAKRES ROBÓT

PRZEBUDOWA BUDYNKU OŚRODKA KULTURY W MIEJSCOWOŚCI WYSOKA

ADRES INWESTYCJI – POWIAT, OBRĘB, NR DZIAŁKI

POWIAT ŁAŃCUCKI, OBREB 0009, DZIAŁKA NR EW. GR. 967/2

INWESTOR – NAZWA, ADRES

GMINA ŁAŃCUT, UL. MICKIEWICZA 2A, 37–100 ŁAŃCUT

ZESPÓŁ PROJEKTOWY	UPRAWNIENIA	PODPIS
PROJEKTANT		
SPRAWDZIŁ		
OPRACOWAŁ		

NAZWA RYSUNKU	SKALA	NR
RZUT PARTERU INST. ELEKTRYCZNE	1:100	A–1
DATA: 03.2025	STRONA:	