


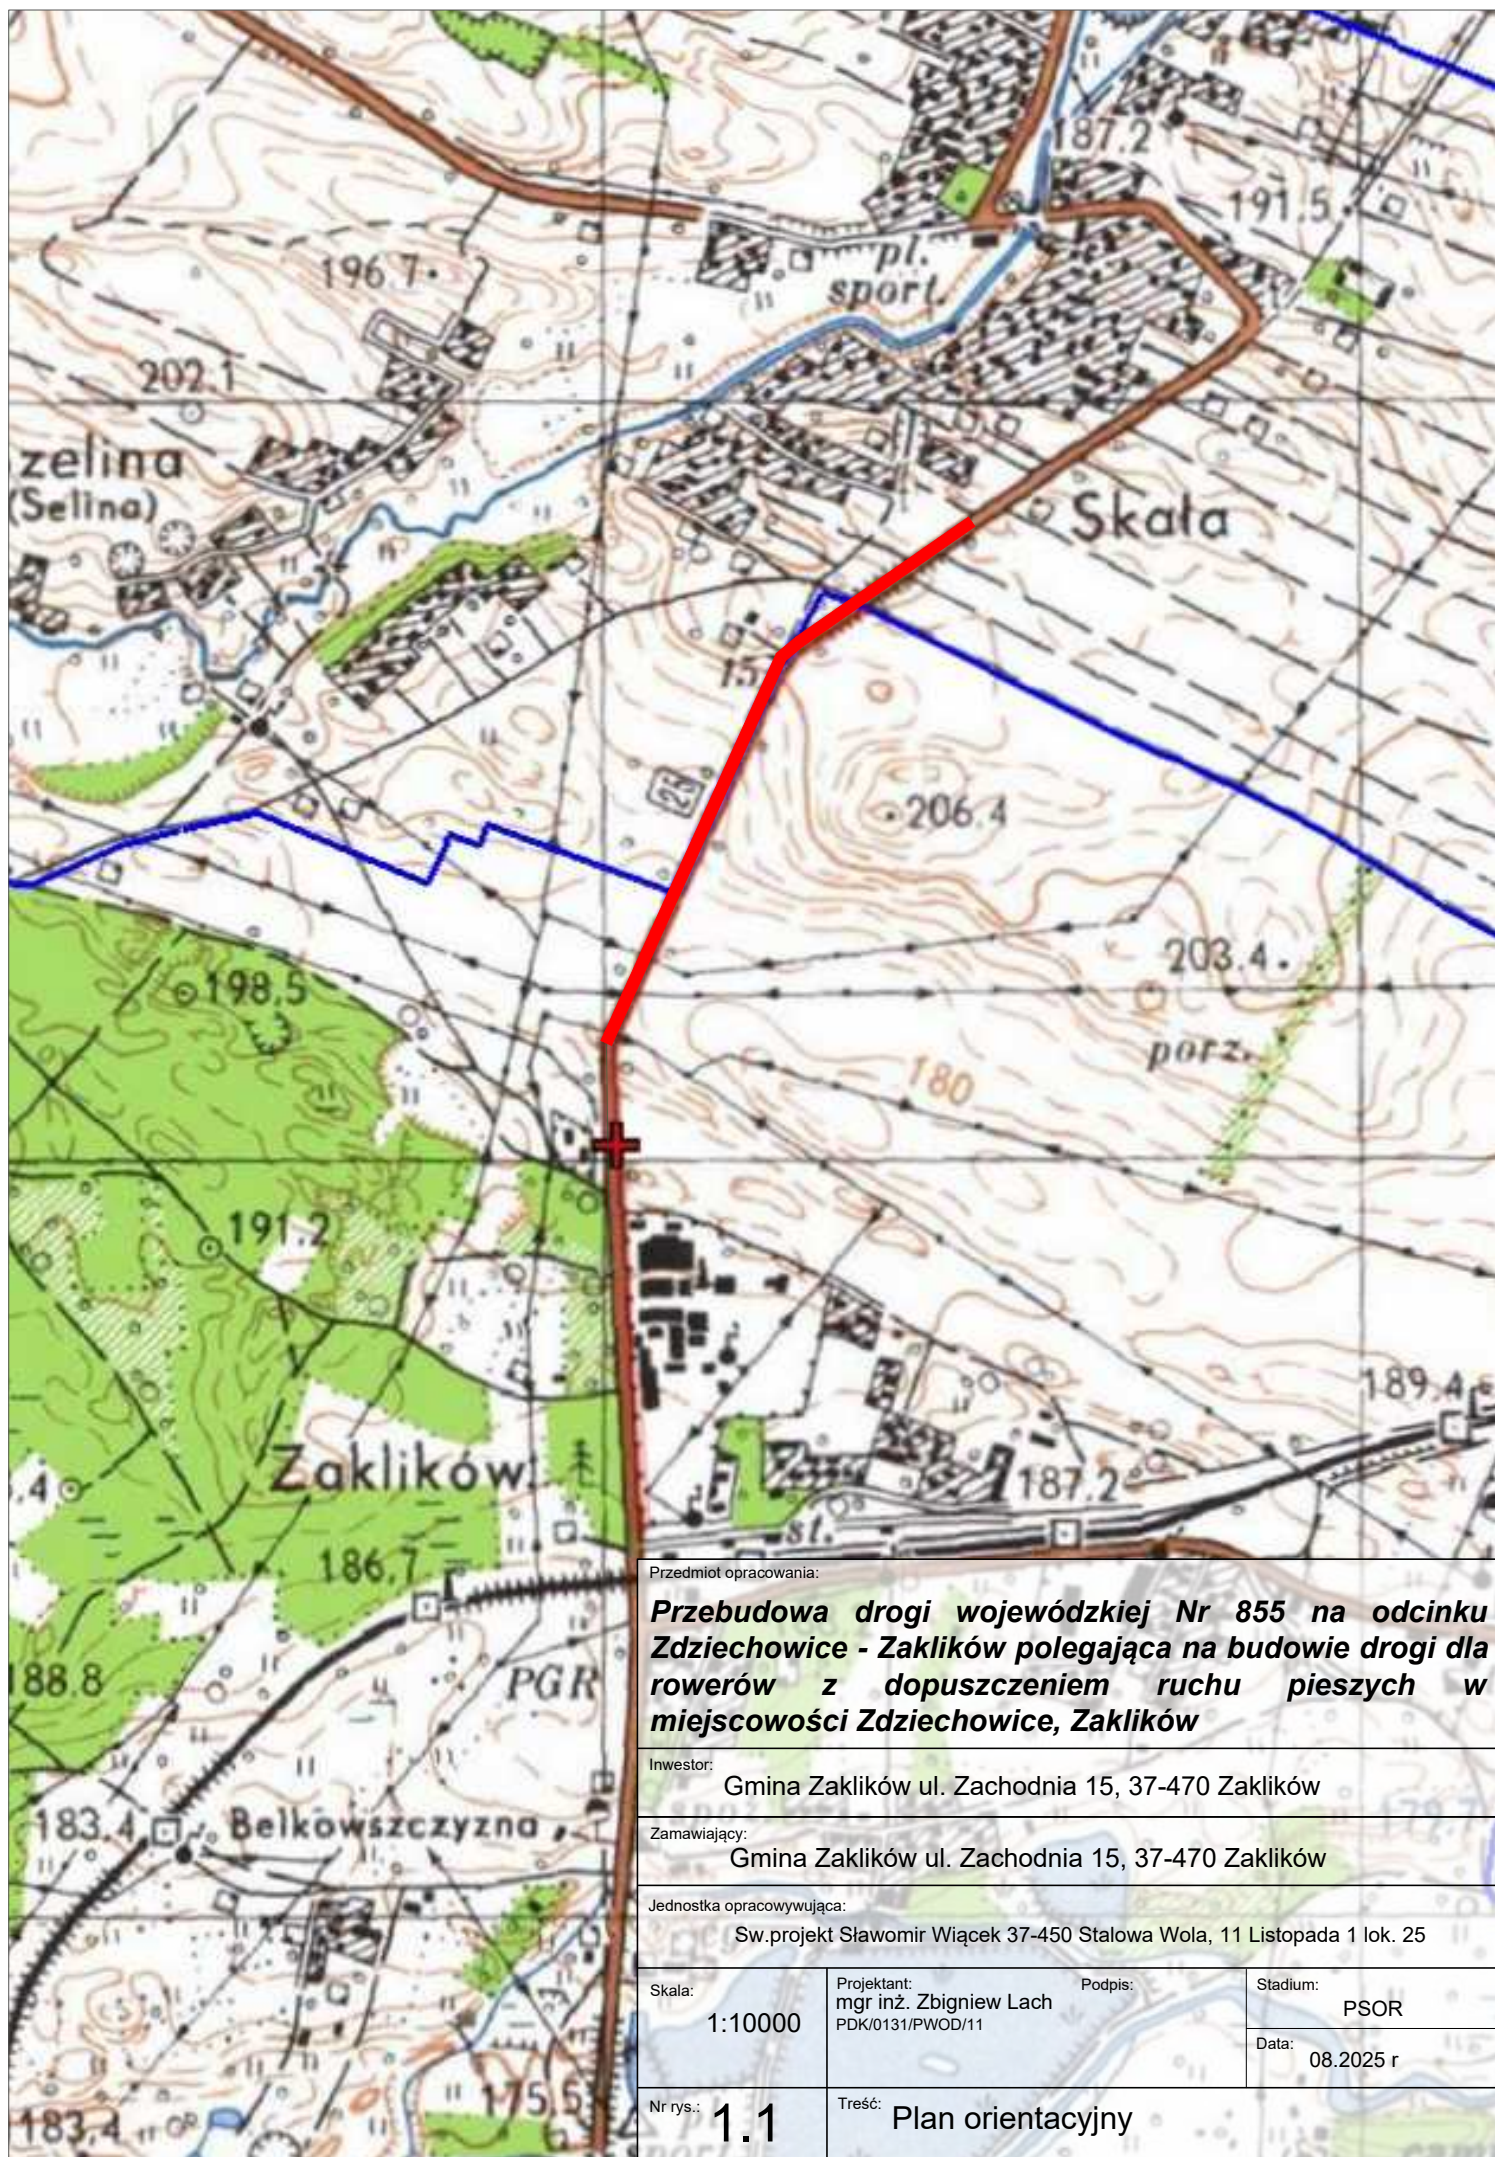

Przedmiot opracowania:

Przebudowa drogi wojewódzkiej Nr 855 na odcinku Zdziechowice - Zaklików polegająca na budowie drogi dla rowerów z dopuszczeniem ruchu pieszych w miejscowości Zdziechowice, Zaklików

Inwestor:

Gmina Zaklików ul. Zachodnia 15, 37-470 Zaklików

Zamawiający:

Gmina Zaklików ul. Zachodnia 15, 37-470 Zaklików

Jednostka opracowująca:

Sw.projekt Sławomir Wiącek 37-450 Stalowa Wola, 11 Listopada 1 lok. 25

Skala:

1:10000

Projektant:
mgr inż. Zbigniew Lach
PDK/0131/PWOD/11

Podpis:

Stadium:

PSOR

Data:

08.2025 r

Nr rys.:

1.1

Treść:

Plan orientacyjny