
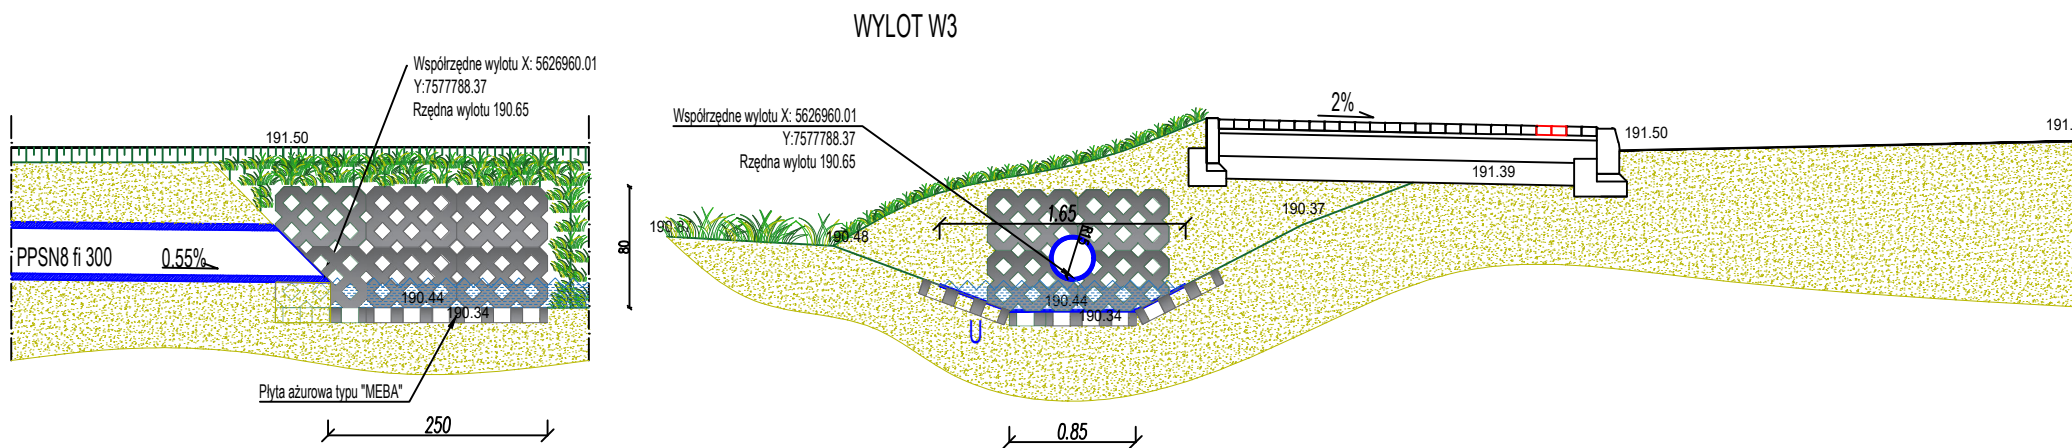
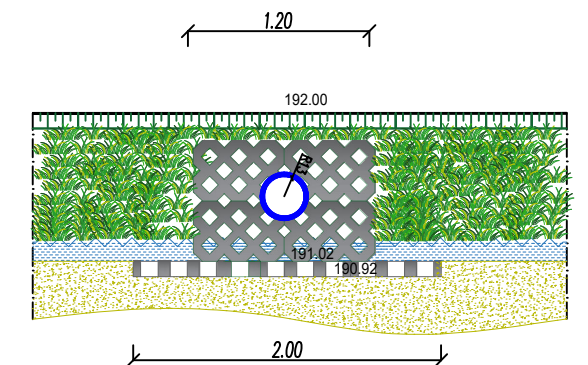
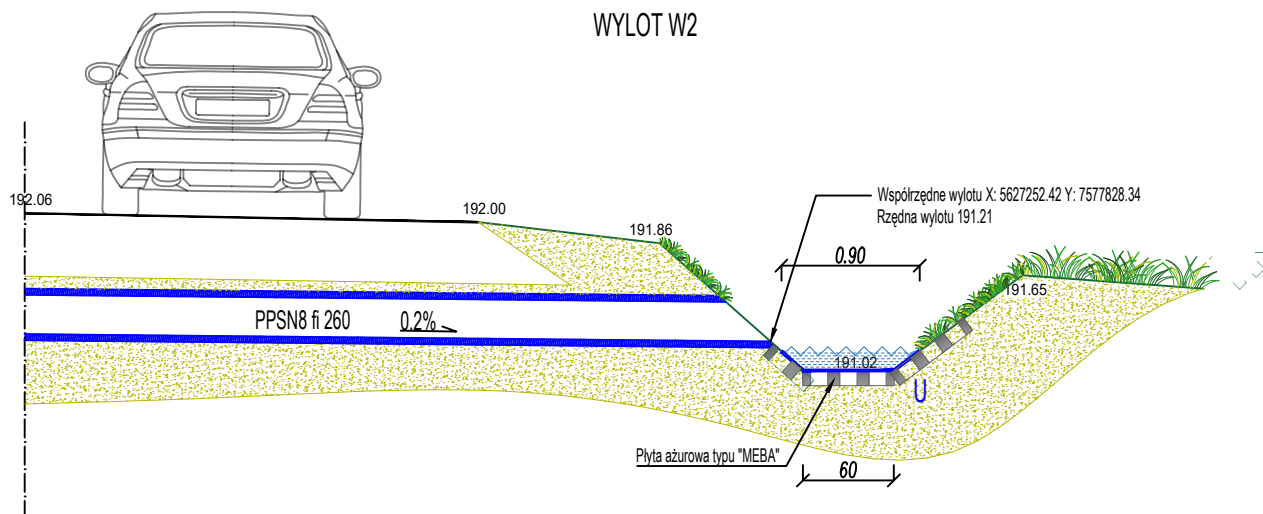
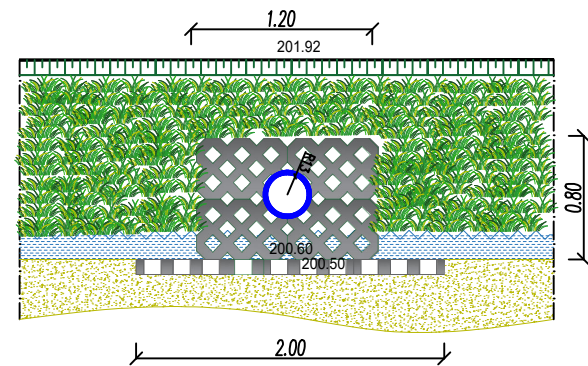


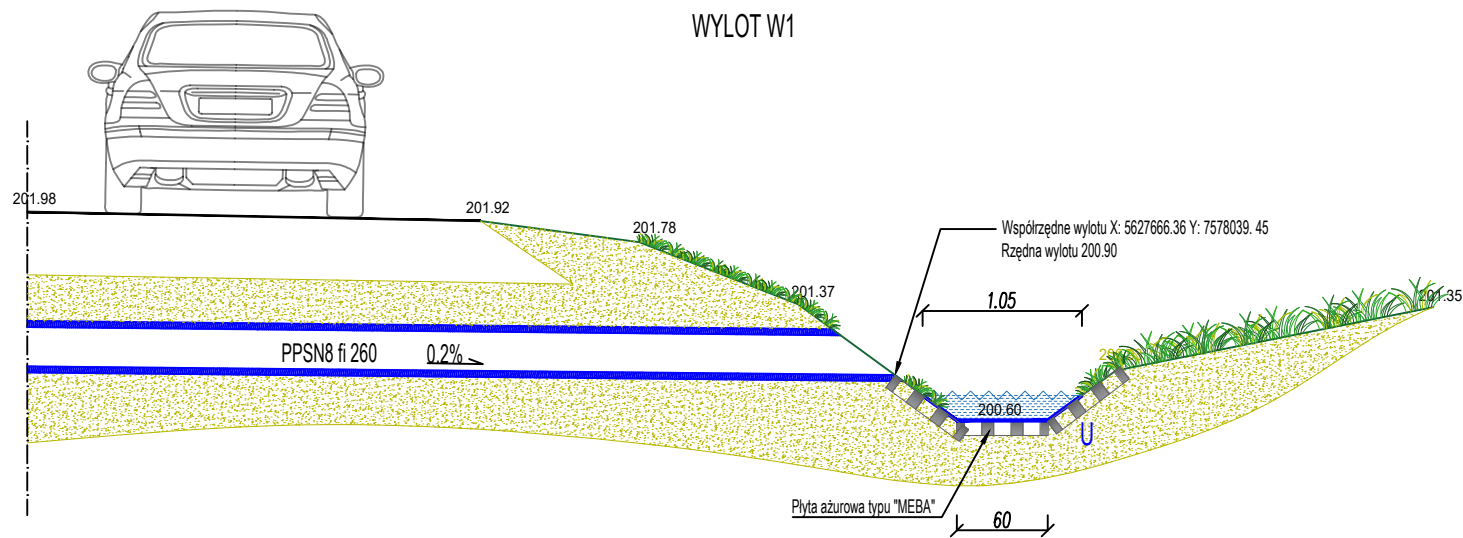

Przedmiot opracowania: Przebudowa drogi wojewódzkiej Nr 855 na odcinku Zdziechowice - Zaklików polegająca na budowie drogi dla rowerów z dopuszczeniem ruchu pieszych w miejscowości Zdziechowice, Zaklików		
Inwestor: Gmina Zaklików ul. Zachodnia 15, 37-470 Zaklików		
Zamawiający: Gmina Zaklików ul. Zachodnia 15, 37-470 Zaklików		
Jednostka opracowywująca: Sw.projekt Sławomir Wiącek 37-450 Stalowa Wola, 11 Listopada 1 lok. 25		
Skala: 1:50	Projektant: mgr inż. Zbigniew Lach PDK/0131/PWOD/12	Podpis: Stadium: PT Data: 05.2025 r
Nr rys.: 4.1	Treść: Przekroje konstrukcyjne wylotów	