


Schemat ideowy włączenia zestawu hydroforowego

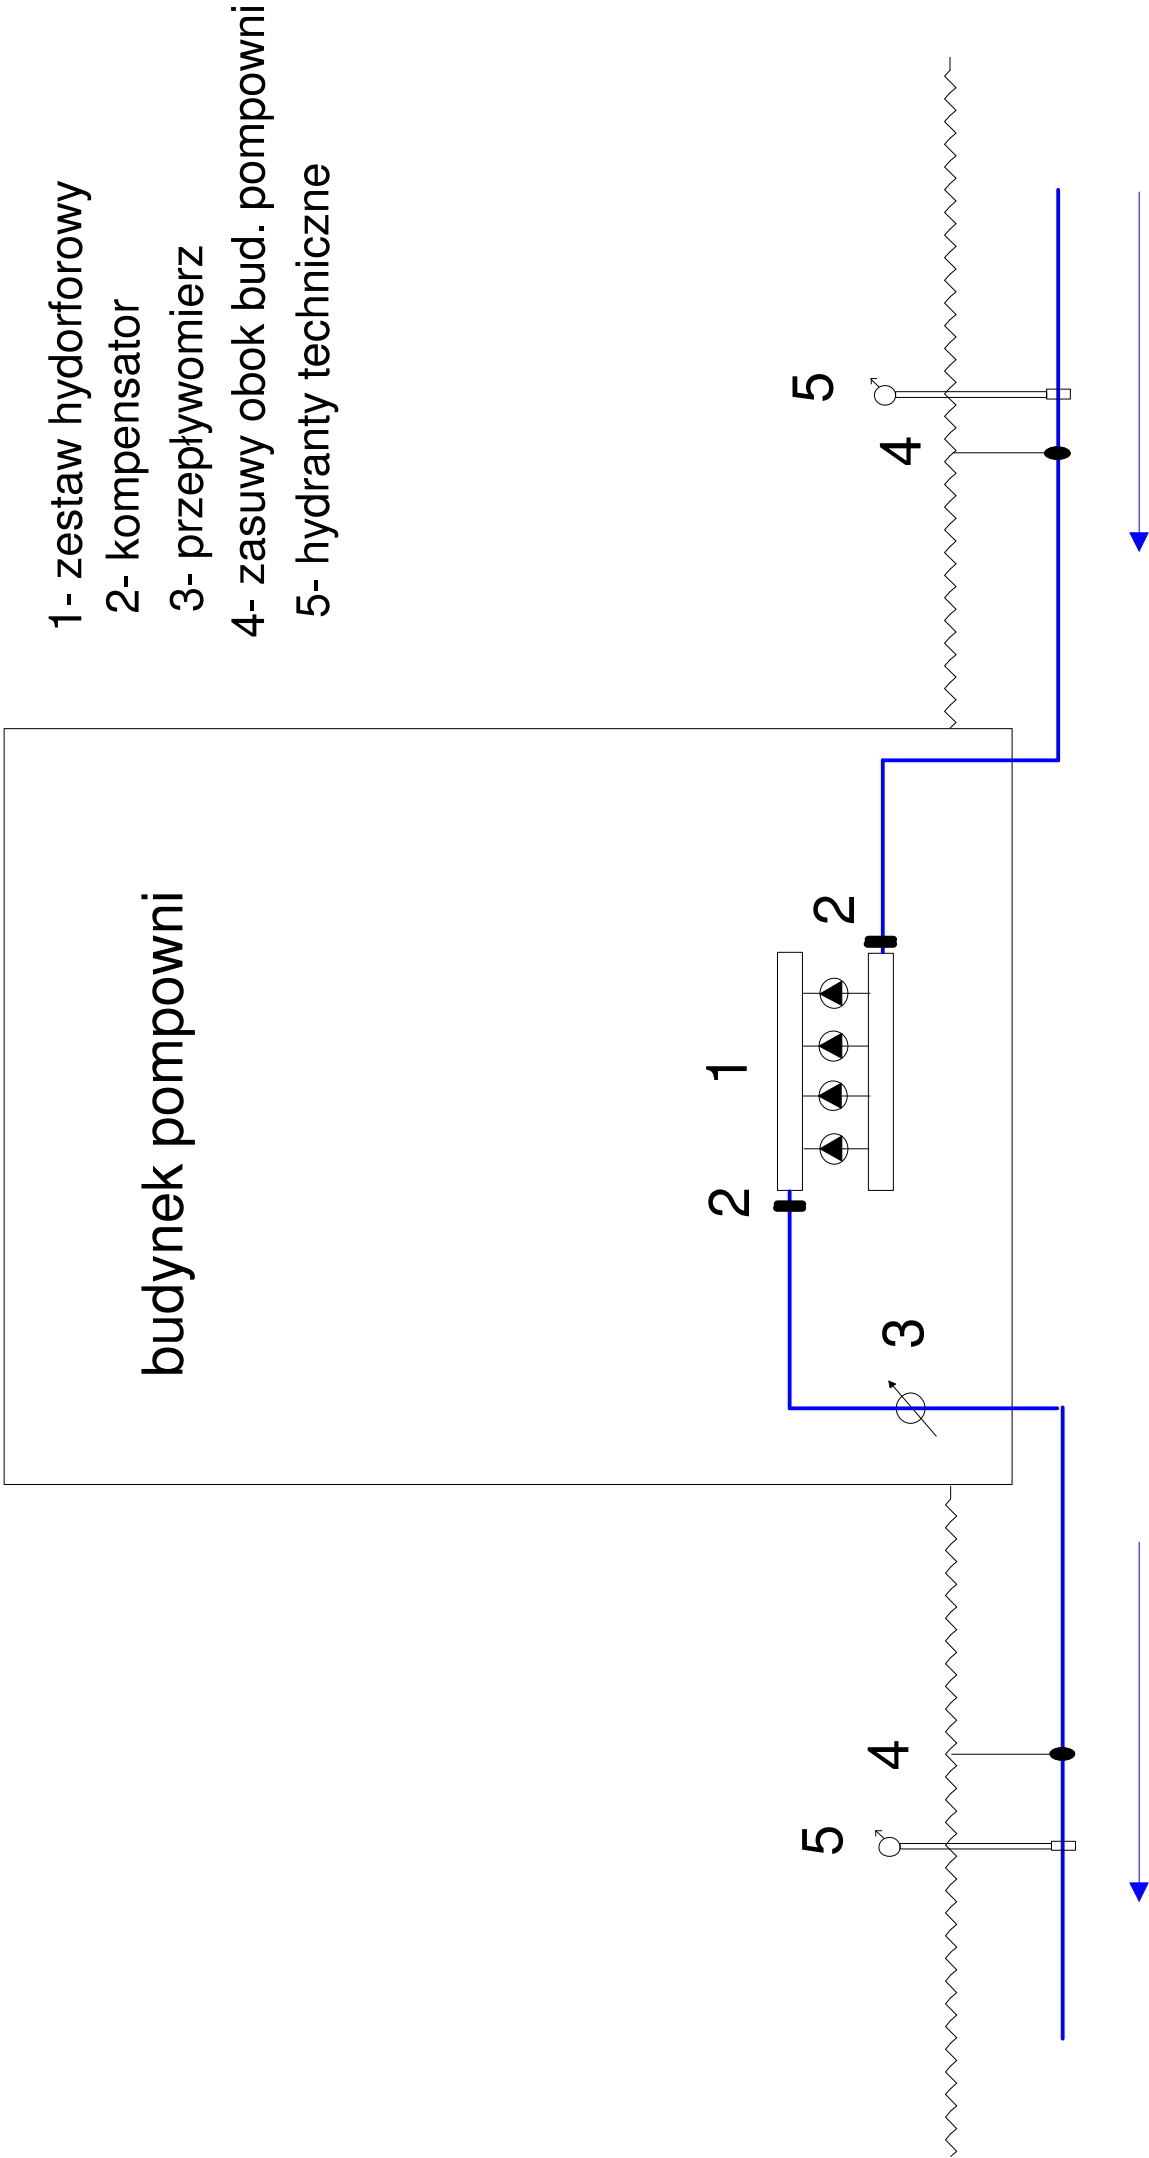

RRS-Projekt, Radosław Szlichta Koprzywnica ul. Leśna 8, 27-660 Koprzywnica	
Modernizacja poprzez remont przepompowni wody w miejscowości Podlesie	
Tytuł rysunku:	SCHEMAT IDEOWY WŁĄCZENIA ZESTAWU HYDROFOROWEGO
Data:	06.2026
Skala:	b/s
Investor:	Gmina Wodzisław, ul. Krakowska 6, 28-330 Wodzisław
Wykonat:	Radosław Szlichta Upr. bud. PDK/0137/P00S/09 Upr. bud. PDK/0147/0H0E/17
Nr rysunku:	2