


LEGENDA

- - zasuwy
- - hydranty
- orientacyjny zakres ogrodzenia do remontu w granicach działki 1/2
- orientacyjny obszar odtworzenia kostki brukowej w granicach działki 1/2
- orientacyjny obszar do odtworzenia nawierzchni żwirowej

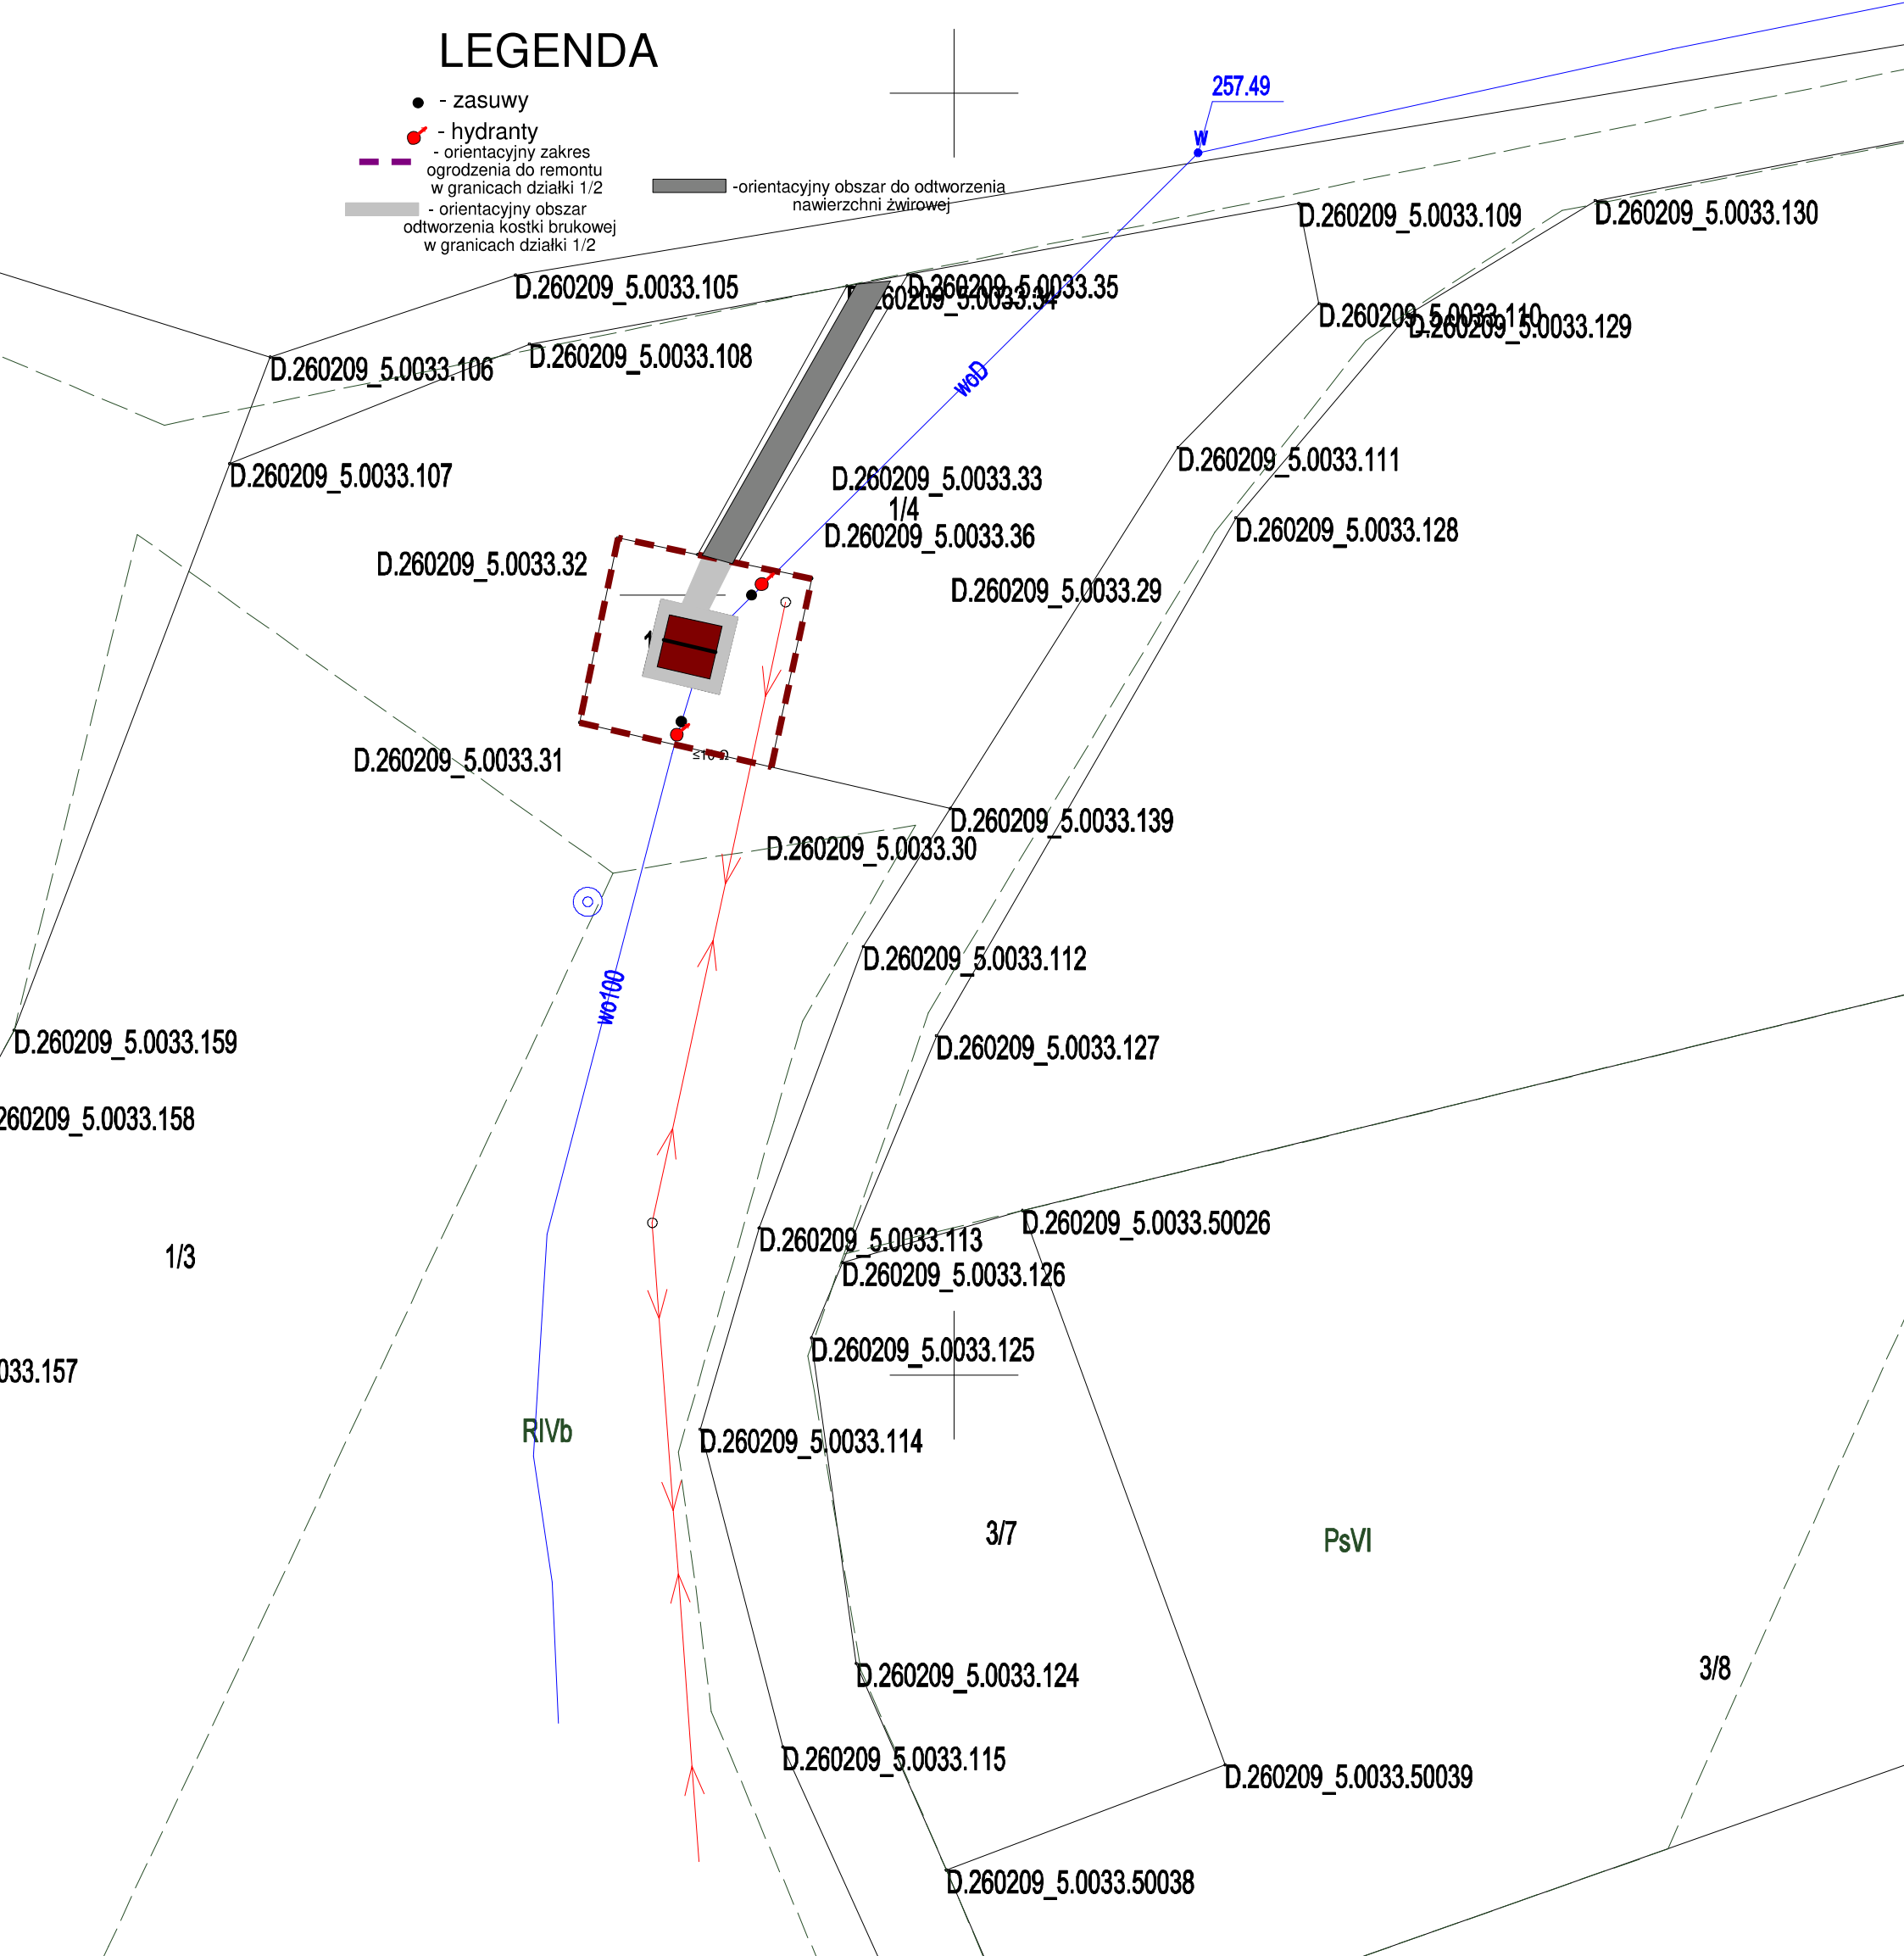

RRS-Projekt, Radosław Szlichta Koprzywnica ul. Leśna 8, 27-660 Koprzywnica		
Nazwa: Modernizacja poprzez remont przepompowni wody w miejscowości Sadki		
Tytuł rysunku: PLAN SYTUACYJNY		Data: 06.2026
Inwestor: Gmina Wodzisław, ul. Krakowska 6, 28-330 Wodzisław		Skala: 1:500
Wykonał: Radosław Szlichta Upr. bud. PDK/0137/POOS/09 Upr. bud. PDK/0147/OHOE/17	Podpis	Nr rysunku: 1