


SCHEMAT WŁĄCZENIA ZESTAWU HYDROFOROWEGO

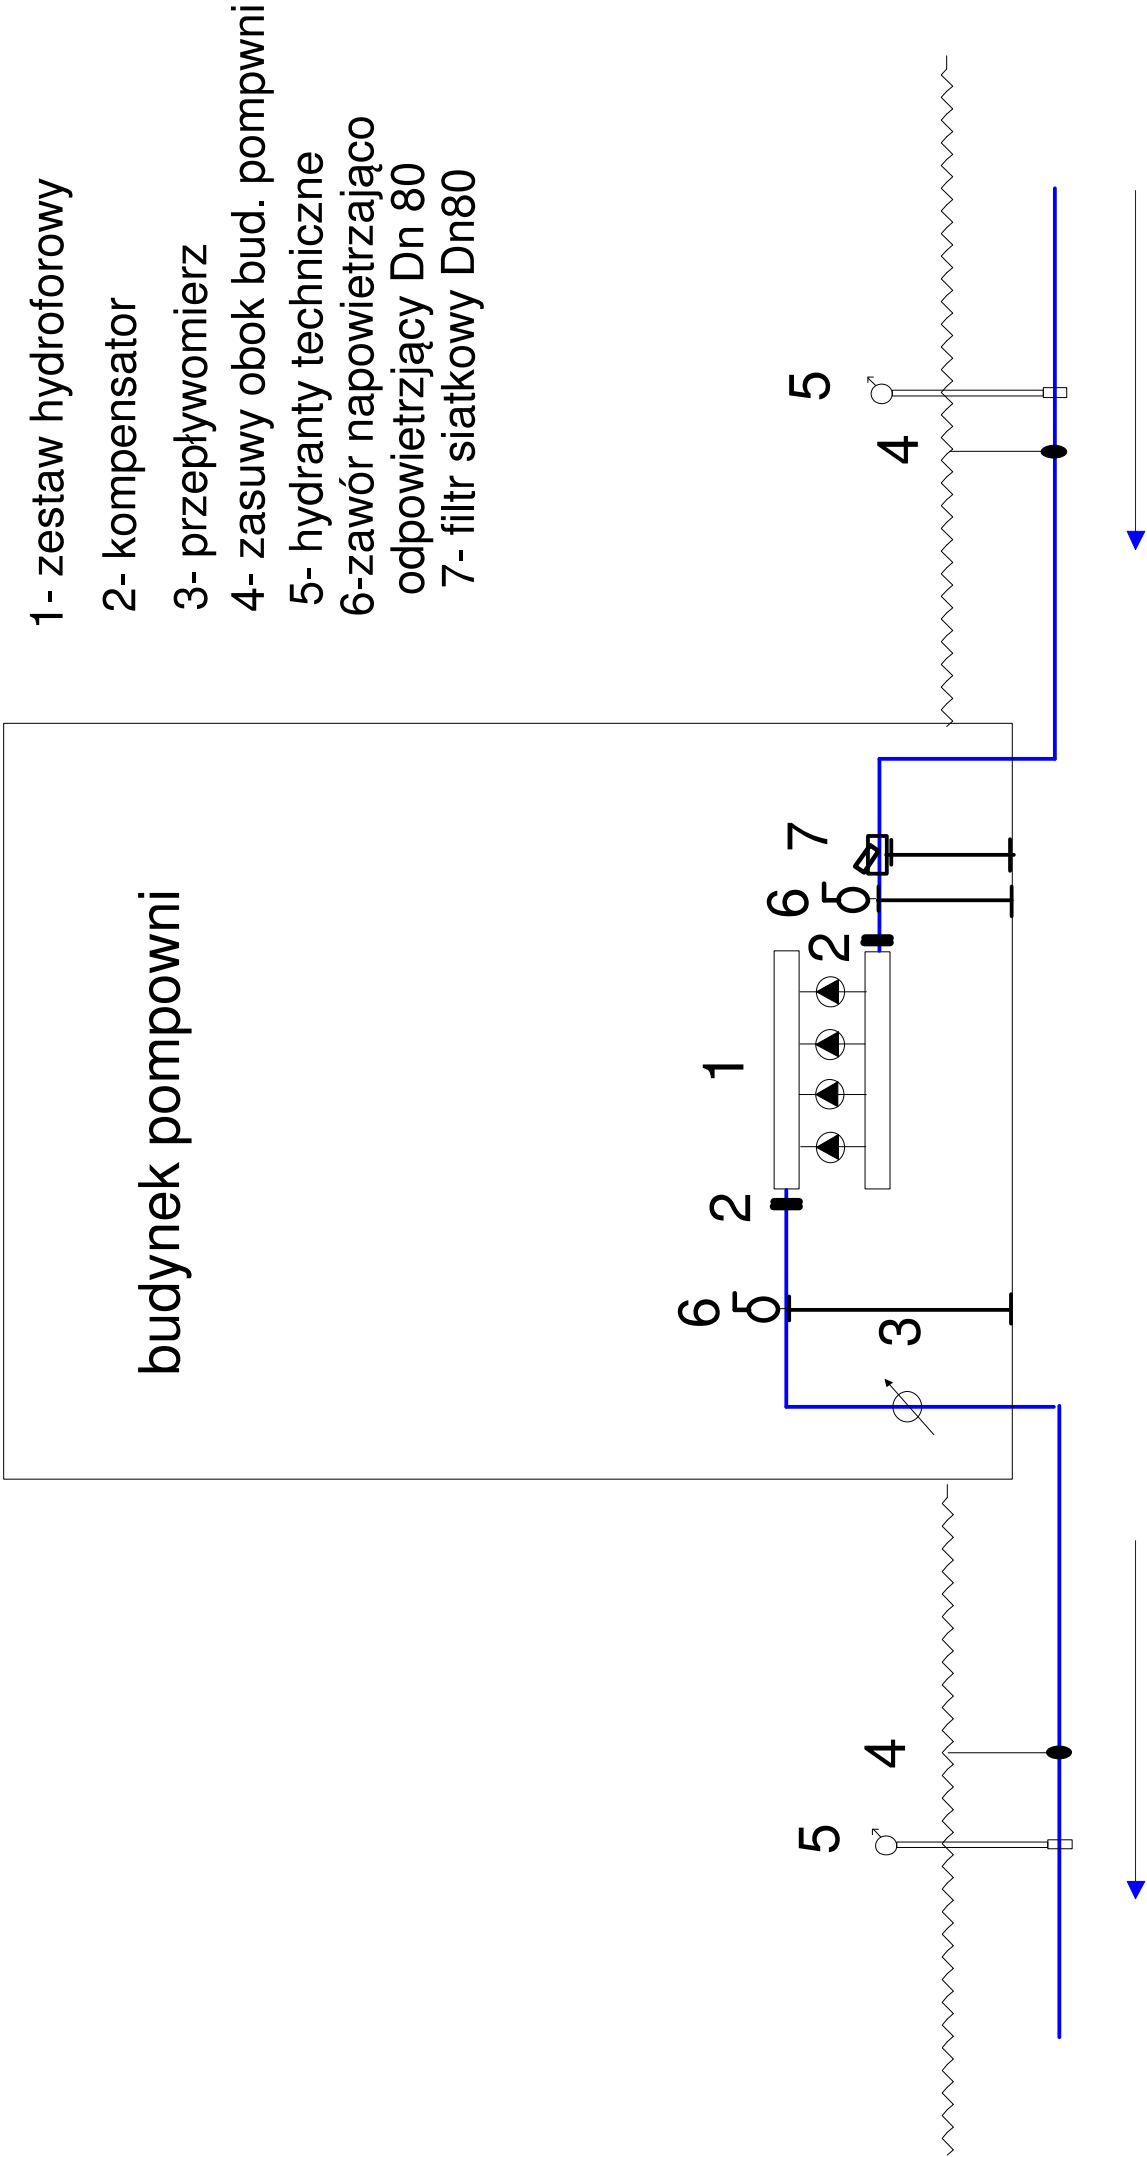

RRS-Projekt, Radosław Szlichta Koprzywnica ul. Leśna 8, 27-660 Koprzywnica			
Nazwa: Modernizacja poprzez remont przepompowni wody w miejscowości Sadki			
Tytuł rysunku: SCHEMAT WŁĄCZENIA ZESTAWU HYDROFOROWEGO		Data: 06.2026	
Inwestor: Gmina Wodzisław, ul. Krakowska 6, 28-330 Wodzisław		Skala: b/s	
Wykonat: Radosław Szlichta Upr. bud. PDK/0137/P00S/09 Upr. bud. PDK/0147/OHOE/17		Nr rysunku: 2	