


PRZEKRÓJ PRZEZ UTWARDZENIE TERENU

SKALA 1:50

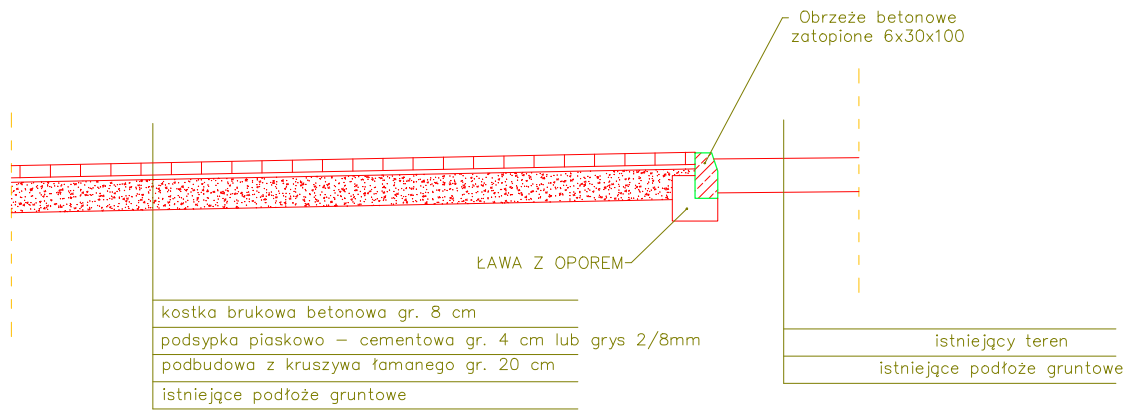

RRS-Projekt, Radosław Szlichta Koprzywnica ul. Leśna 8, 27-660 Koprzywnica		
Nazwa: Modernizacja poprzez remont przepompowni wody w miejscowości Sadki		
Tytuł rysunku: PRZEKRÓJ PRZEZ UTWARDZONY TEREN	Data: 06.2026	
Inwestor: Gmina Wodzisław, ul. Krakowska 6, 28-330 Wodzisław	Skala: 1:50	
Wykonał: Radosław Szlichta Upr. bud. PDK/0137/P00S/09 Upr. bud. PDK/0147/OH0E/17	Podpis	Nr rysunku: 3