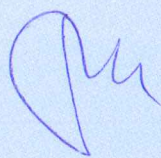


# RRS - Projekt


27-660 Koprzywnica, ul. Leśna 8 NIP 864-000-93-91  
tel. 606 14 30 61 fax. 15 847 61 48 mail: rrs\_biuro8@onet.pl

|   |   |
|---|---|
| Nazwa projektu:   | PROJEKT TECHNICZNY   |
| Nazwa zadania:   | Modernizacja przepompowni wody w miejscowości Sadki poprzez instalowanie zestawu fotowoltaicznego PV o mocy 10,0 kWp na podstawie art. 29 ust. 4 pkt. 3c |
| Adres obiektu:   | Sadki, 28-330 Wodzisław   |
| - nazwa jednostki ewidencyjnej,<br><br>- nazwa i numer obrębu,<br><br>- numery działek ewidencyjnych, na których obiekt jest usytuowany | Jednostka ewidencyjna:<br><b>WODZISŁAW – obszar wiejski</b><br><br>Obręb:<br><b>SADKI 0033</b><br><br>Nr działki:<br><b>260209_5.0033.1/2</b>            |
| Inwestor:   | Gmina Wodzisław<br>ul. Krakowska 6, 28-330 Wodzisław   |

|                         |                                                                                      |                  |                                                                                       |
|-------------------------|--------------------------------------------------------------------------------------|------------------|---------------------------------------------------------------------------------------|
| Jednostka projektująca: | RRS-Projekt Radosław Szlichta<br>Ul. Leśna 8, 27-660 Koprzywnica                     |                  |                                                                                       |
|                         | Imię i nazwisko                                                                      | Data opracowania | Podpis                                                                                |
| Wykonał:                | <b>Radosław Szlichta</b><br><br>upr. nr PDK/0137/POOS/09<br>upr. nr PDK/0147/ZOOE/17 | Czerwiec 2026r.  |  |
|                         |                                                                                      | nr projektu      | 1                                                                                     |

**RZECZOZNAWCA**  
ds. Zabezpieczeń Przeciwpożarowych  
bryg. w st. spłacz. mgr inż. Zbigniew Zawrotniak  
Nr upr. 381/SS  
37-450 Stalowa Wola, ul. 1-go Sierpnia 17/8  
tel. 602 195 418, e-mail: zibizet@interia.pl

uzg. b/u

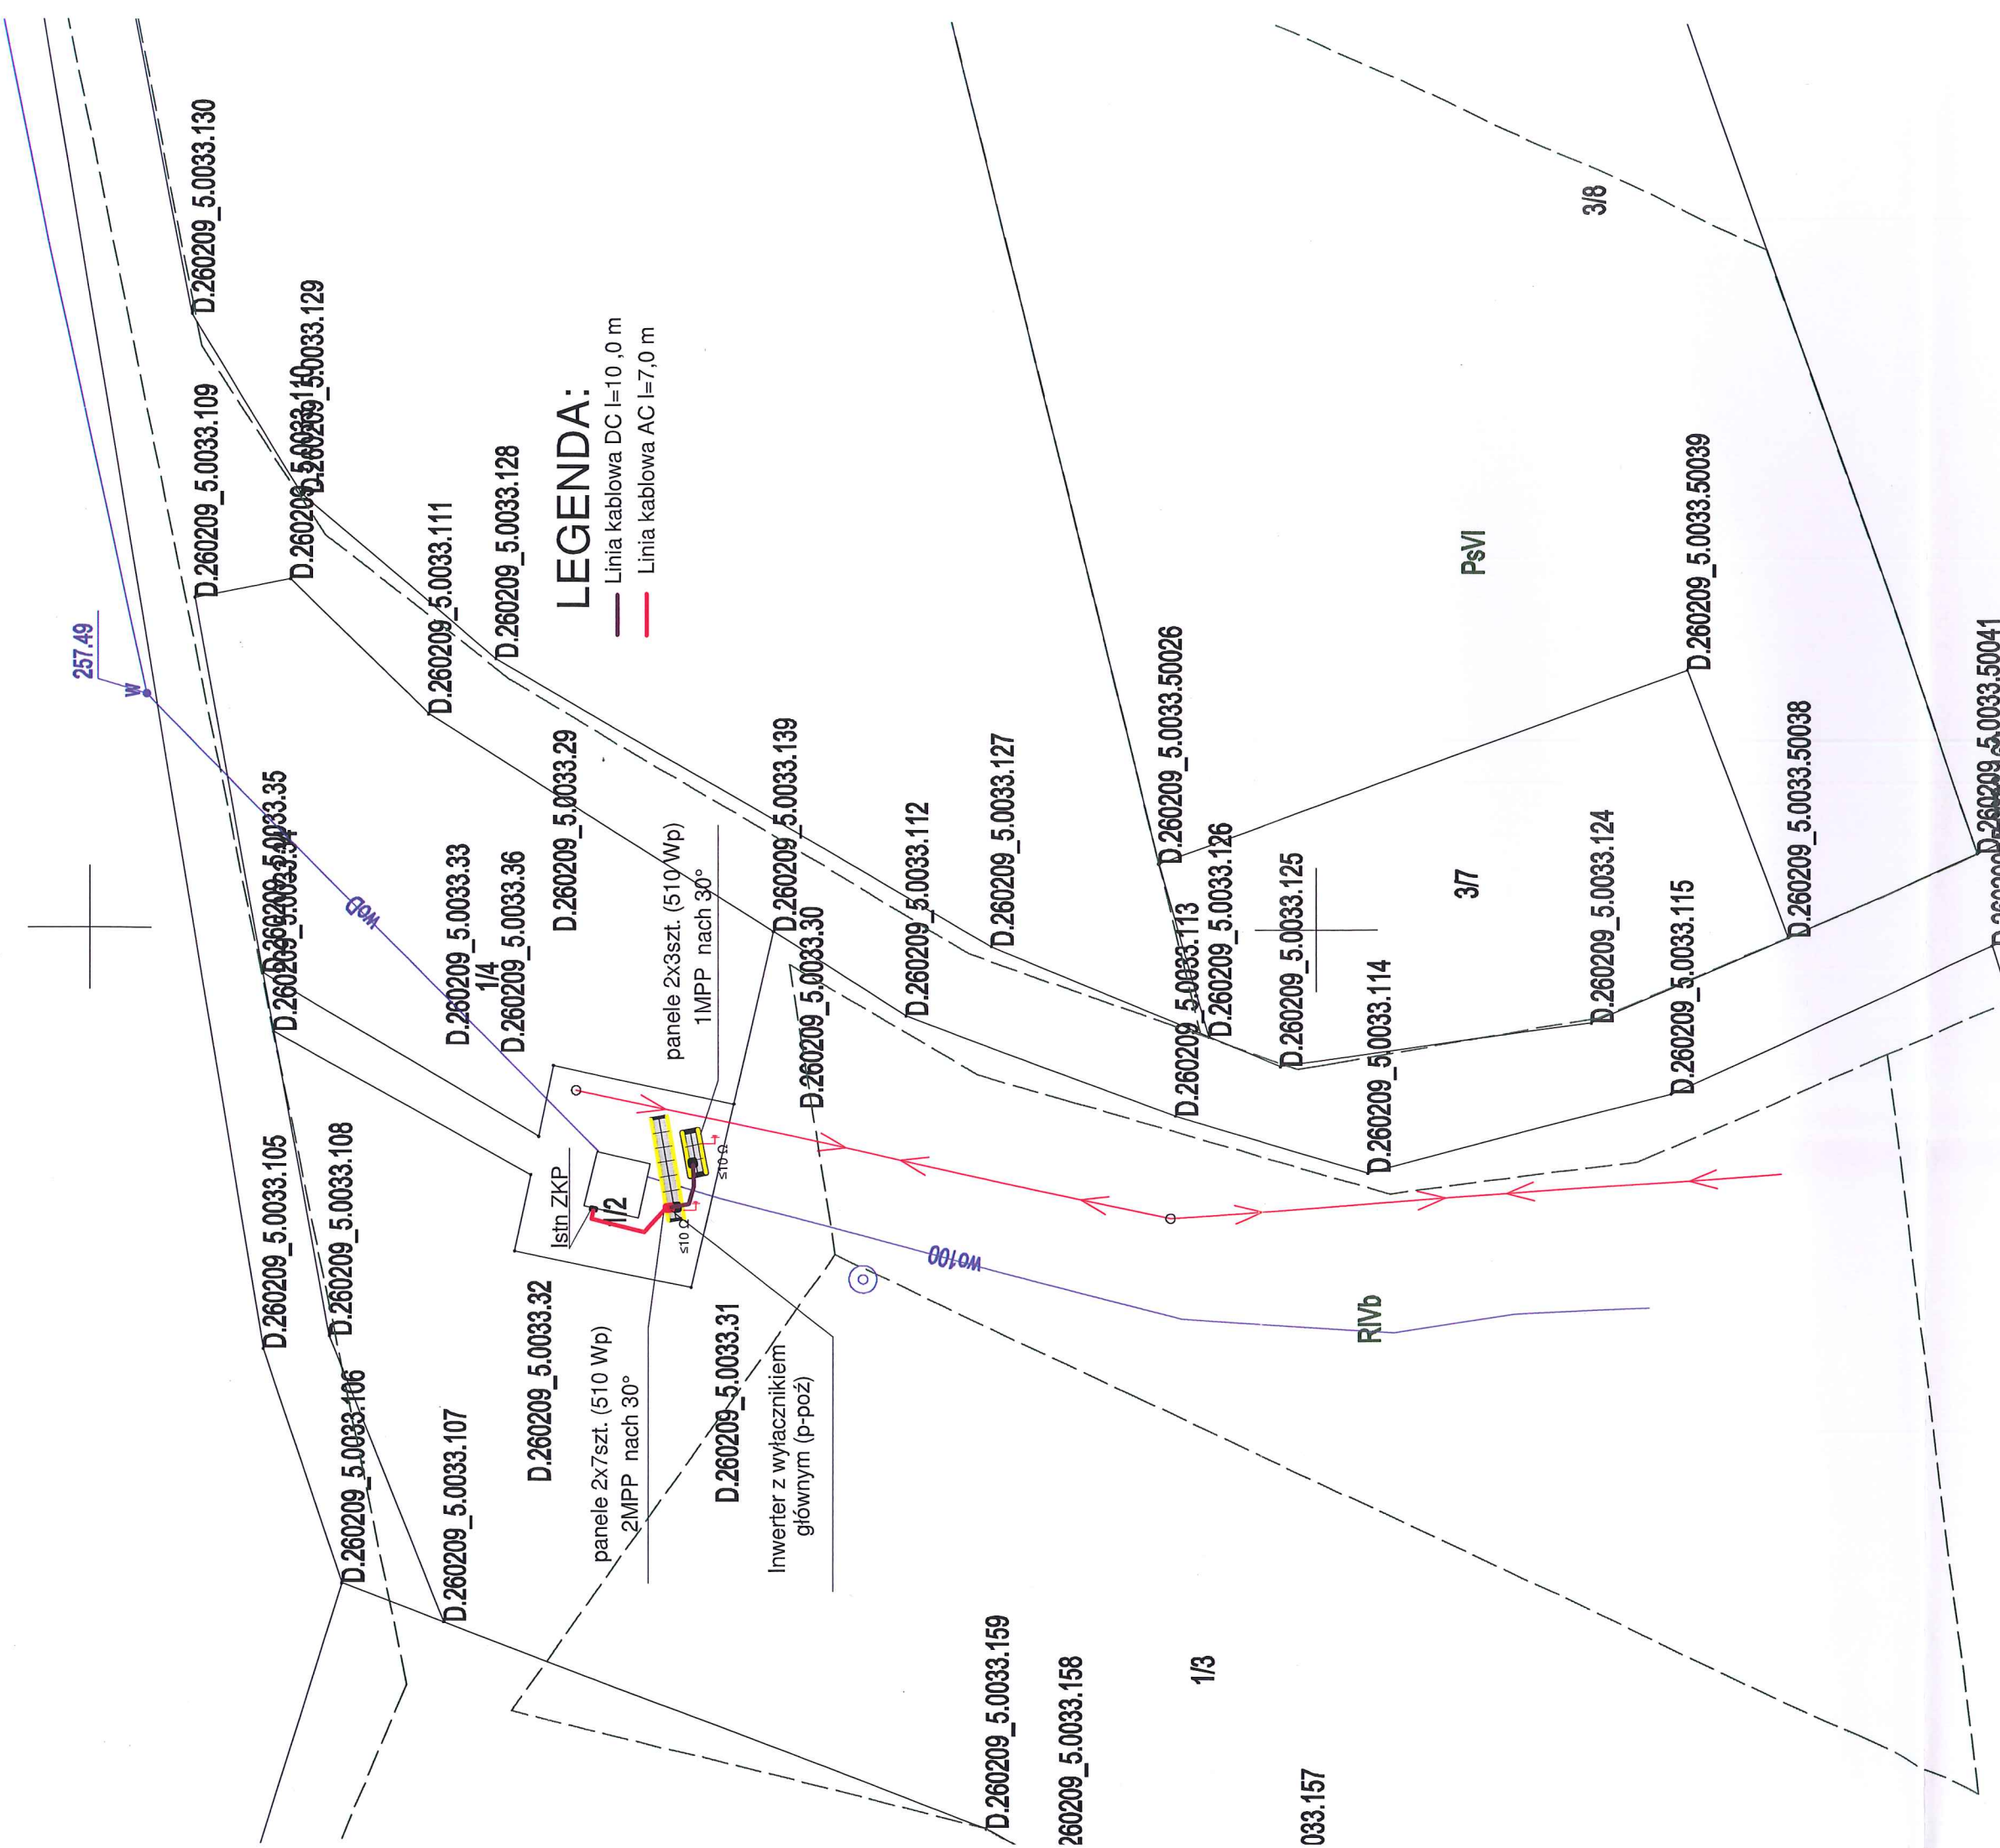

RZECZOWNAWCA DO SPRAW ZABEZPIECZEN  
PRZECIWPÓŻAROWYCH  
mgr inż. *Zdzisław Szwed*  
Stalowa Wola, dnia *24.06.2026r.*  
zgodność projektu z wymaganiami ochrony  
bez uwag przeciwpożarowej stwierdzam *Z. Szwed*

|                                                                               |  |                |                                                                          |             |                  |
|-------------------------------------------------------------------------------|--|----------------|--------------------------------------------------------------------------|-------------|------------------|
| RRS-Projekt, Radosław Szlichta<br>Koprzywnica ul. Leśna 8, 27-660 Koprzywnica |  | Tytuł rysunku: | Instalacja fotowoltaiczna PV o mocy 10,0 kWp<br>na dz. nr 1/2 w m. Sadki | Data:       | Czerwiec<br>2026 |
| Gmina Wodzisław, ul. Krakowska 6, 28-330 Wodzisław                            |  | Investor:      |                                                                          | Skala:      | 1:500            |
| Radosław Szlichta<br>Up. bud. PDK/0147/2006/17<br>Up. bud. PDK/0137/2005/09   |  | Wykonawca:     |                                                                          | Nr rysunku: | 1                |