


LEGENDA

- zasuwy
- hydranty
- orientacyjny zakres ogrodzenia do remontu w granicach działki 24/5
- orientacyjny obszar odtworzenia kostki brukowej w granicach działki 24/5

-orientacyjny obszar do odtworzenia nawierzchni żwirowej

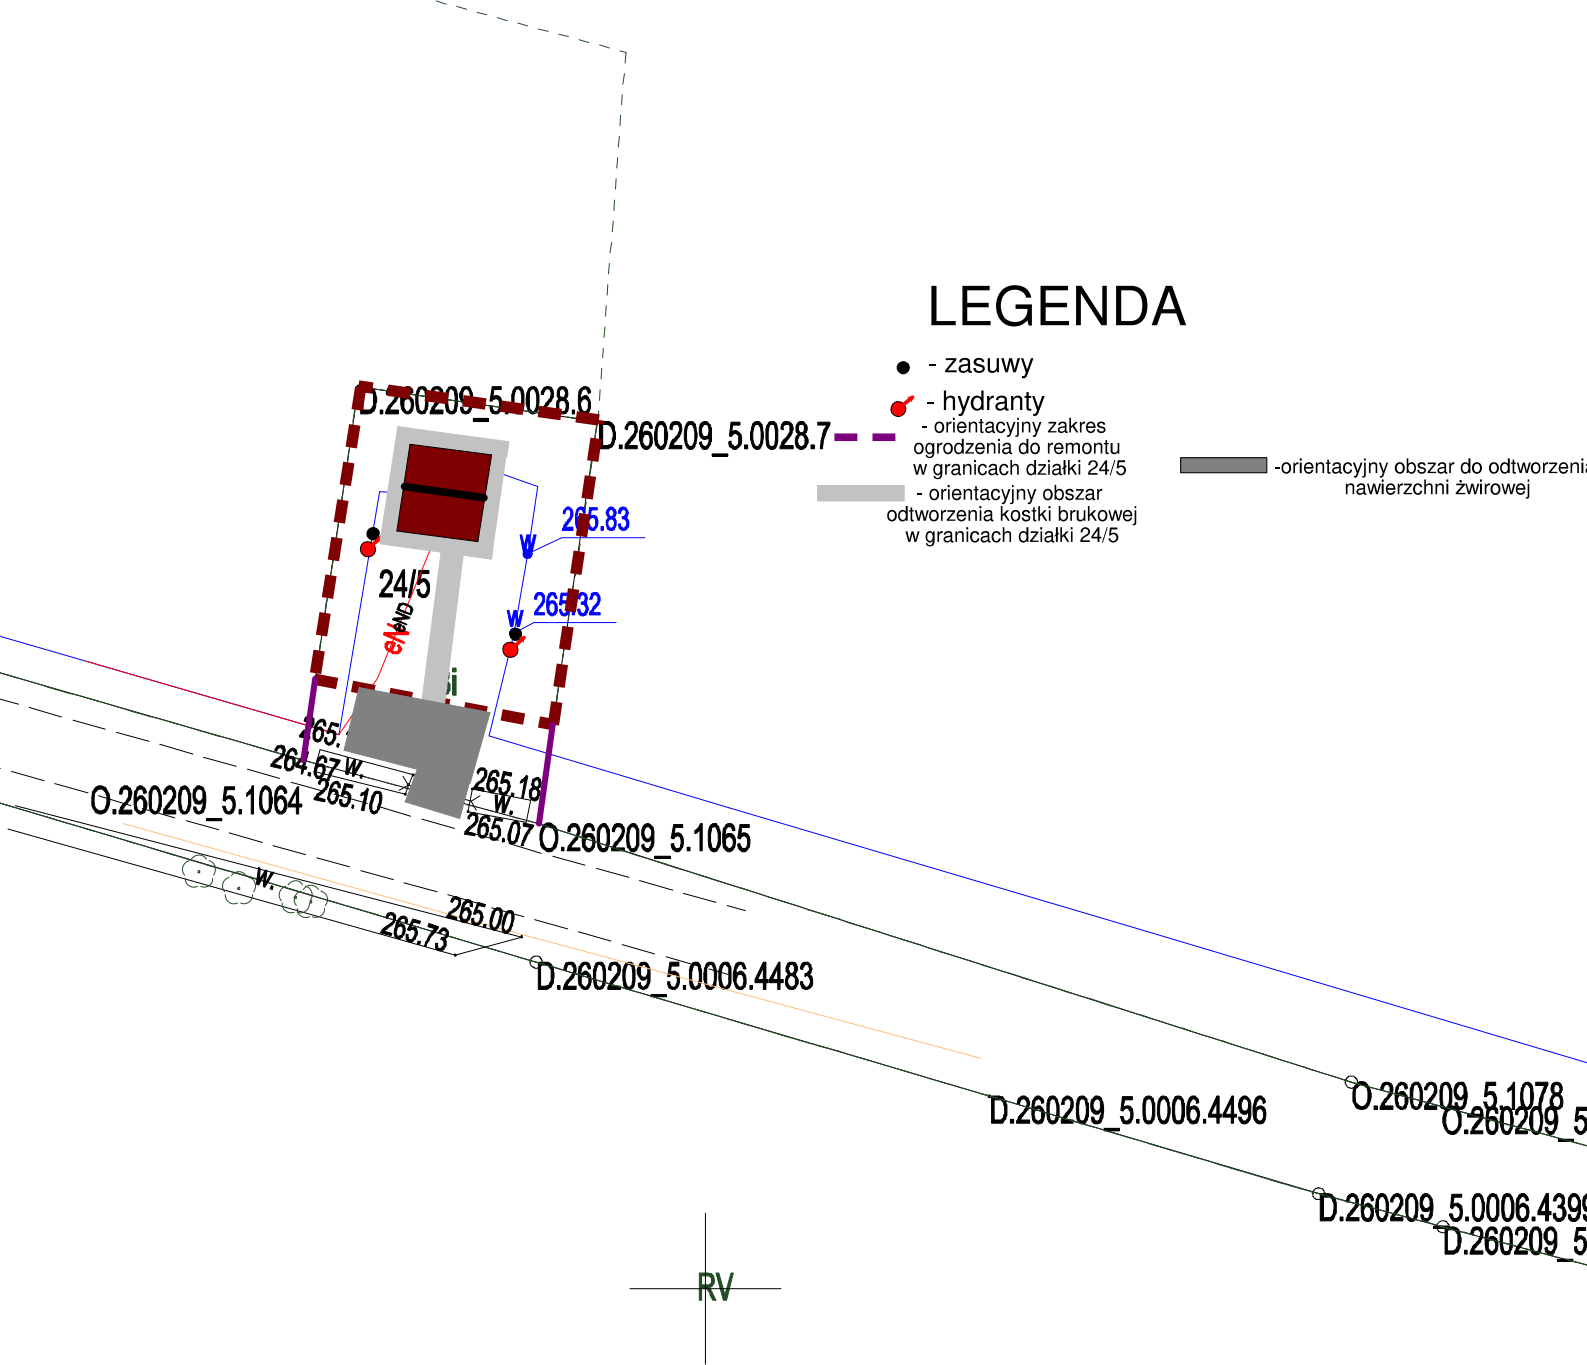

RRS-Projekt, Radosław Szlichta Koprzywnica ul. Leśna 8, 27-660 Koprzywnica		
Nazwa: Modernizacja poprzez remont przepompowni wody w miejscowości Jeziorki		
Tytuł rysunku: PLAN SYTUACYJNY		Data: 06.2026
Inwestor: Gmina Wodzisław, ul. Krakowska 6, 28-330 Wodzisław		Skala: 1:500
Wykonał: Radosław Szlichta Upr. bud. PDK/0137/P00S/09 Upr. bud. PDK/0147/OH0E/17	Podpis	Nr rysunku: 1