


Schemat ideowy włączenia zestawu hydroforowego

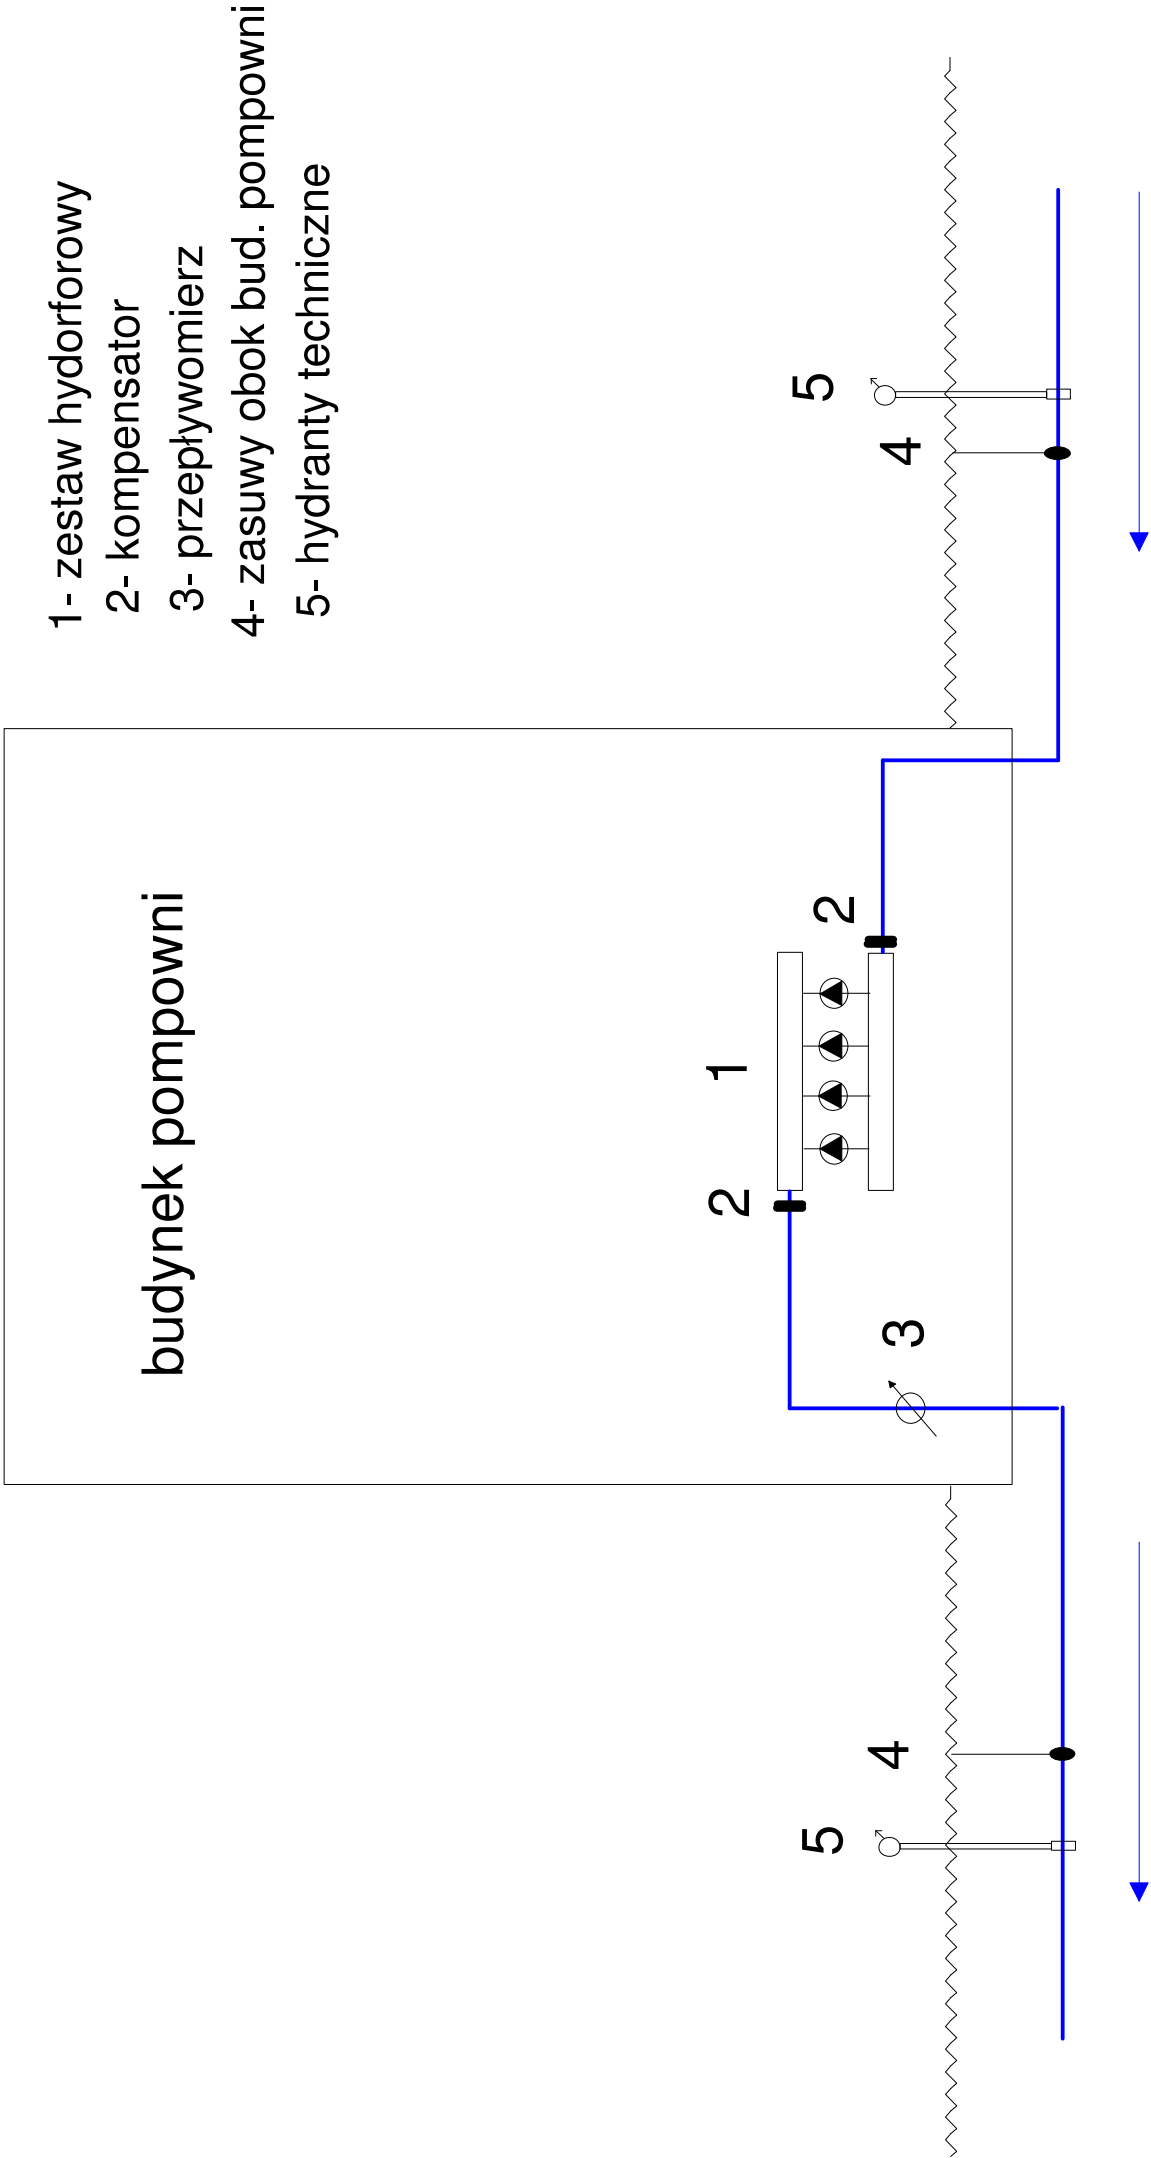

- 1- zestaw hydorforowy
- 2- kompensator
- 3- przepływomierz
- 4- zasuwy obok bud. pompowni
- 5- hydranty techniczne

RRS-Projekt, Radosław Szlichta Koprzywnica ul. Leśna 8, 27-660 Koprzywnica	
Nazwa:	
Modernizacja poprzez remont przepompowni wody w miejscowości Jezioraki	
Tytuł rysunku:	
SCHEMAT IDEOWY WŁĄCZENIA ZESTAWU HYDROFOROWEGO	
Data:	
06.2026	
Inwestor:	
Gmina Wodzisław, ul. Krakowska 6, 28-330 Wodzisław	
Skala:	
b/s	
Wykonai:	
Radosław Szlichta	
Upr. bud. PDK/0137/P00S/09	
Upr. bud. PDK/0147/OHOE/17	
Nr rysunku:	
2	