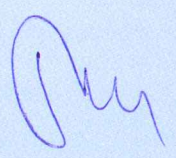


RRS - Projekt

27-660 Koprzywnica, ul. Leśna 8 NIP 864-000-93-91
tel. 606 14 30 61 fax. 15 847 61 48 mail: rrs_biuro8@onet.pl

Nazwa projektu:	PROJEKT TECHNICZNY
Nazwa zadania:	Modernizacja przepompowni wody w miejscowości Jeziorki poprzez instalowanie zestawu fotowoltaicznego PV o mocy 10,0 kWp na podstawie art. 29 ust. 4 pkt. 3c
Adres obiektu:	Jeziorki, 28-330 Wodzisław
- nazwa jednostki ewidencyjnej, - nazwa i numer obrębu, - numery działek ewidencyjnych, na których obiekt jest usytuowany	Jednostka ewidencyjna: WODZISŁAW – obszar wiejski Obręb: PROMYK 0028 Nr działki: 260209_5.0028.24/5
Inwestor:	Gmina Wodzisław ul. Krakowska 6, 28-330 Wodzisław

Jednostka projektująca:	RRS-Projekt Radosław Szlichta Ul. Leśna 8, 27-660 Koprzywnica		
	Imię i nazwisko	Data opracowania	Podpis
Wykonał:	Radosław Szlichta upr. nr PDK/0137/POOS/09 upr. nr PDK/0147/ZOOE/17	Czerwiec 2026r.	
		nr projektu	1


RZECZOZNAWCA
ds. Zabezpieczeń Przeciwpożarowych
bryg. w st. spec. mgd. Zbigniew Zawrotniak
Nr opr. 50179
37-450 Stalowa Wola, ul. 1-go Sierpnia 17/8
tel. 602 195 418, e-mail: zibizet@interia.pl

uz. b/k

Lzr

LEGENDA:

- Linia kablowa DC l=6,0 m
- Linia kablowa AC l=8,0 m

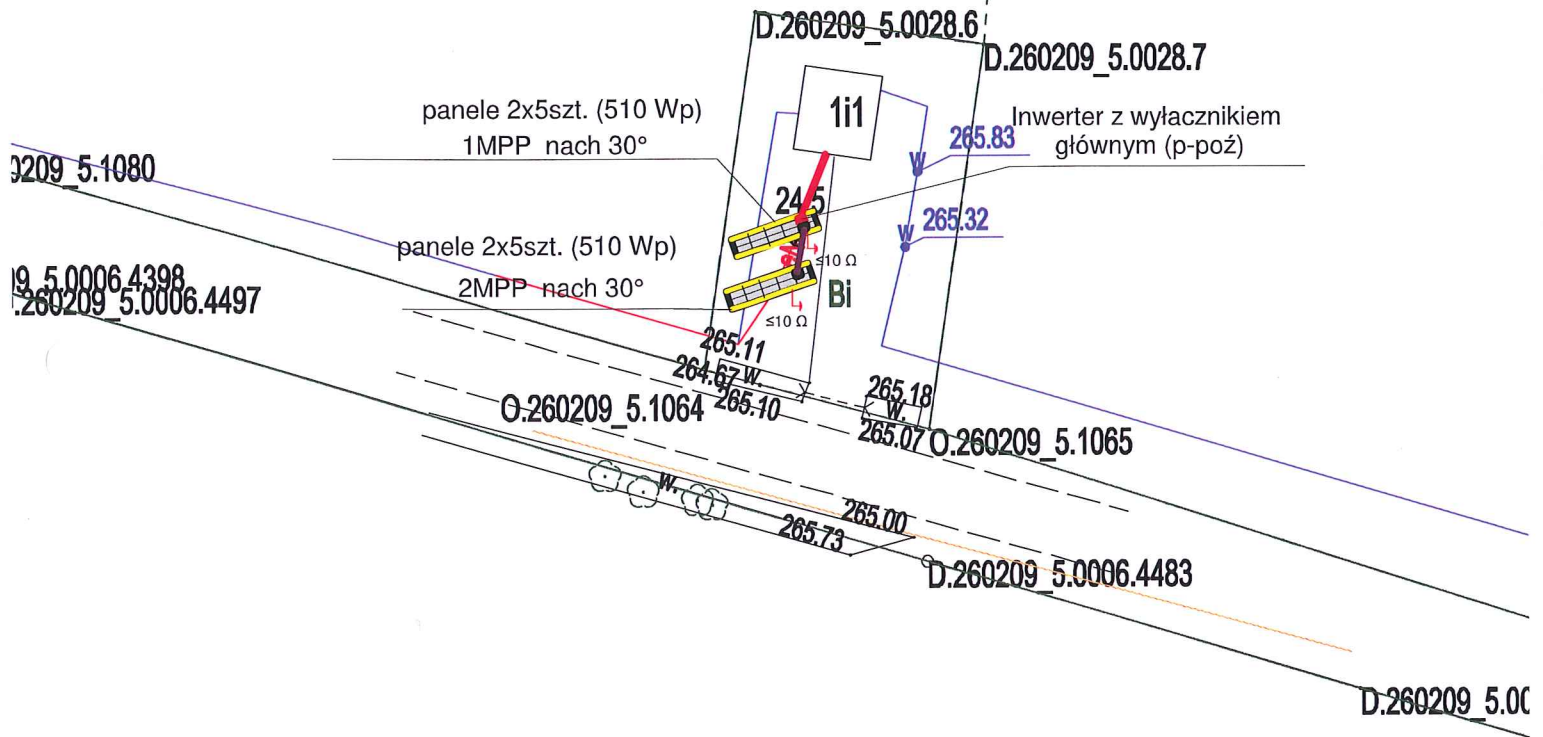

**RZECZPOZNAWCA DO SPRAW ZABEZPIECZEŃ
PRZECIWPOŻAROWYCH**
mgr inż. **Zbigniew Zawrotniak**
Nr upr. 381/98
Stalowa Wola, dnia **24.06.2016r.**
zgodność projektu z wymaganiami ochrony
bez uwag przeciwpożarowej stwierdzam uwagami

RRS-Projekt, Radosław Szlichta Koprzywnica ul. Leśna 8, 27-660 Koprzywnica		
Tytuł rysunku:	Instalacja fotowoltaiczna PV o mocy 10,0 kWp na dz. nr 24/5 w m. Jezioraki	Data: Czerwiec 2016
Inwestor:	Gmina Wodzisław, ul. Krakowska 6, 28-330 Wodzisław	Skala: 1:500
Wykonał:	Radosław Szlichta Upr. bud. PDK/0147/ZOOE/17 Upr. bud. PDK/0137/POOS/09	Nr rysunku: 1
