


LEGENDA

- zasuw
- hydranty
- orientacyjny zakres ogrodzenia do remontu w granicach działki 88/2
- orientacyjny obszar odtworzenia kostki brukowej w granicach działki 88/2
- orientacyjny obszar do odtworzenia nawierzchni żwirowej

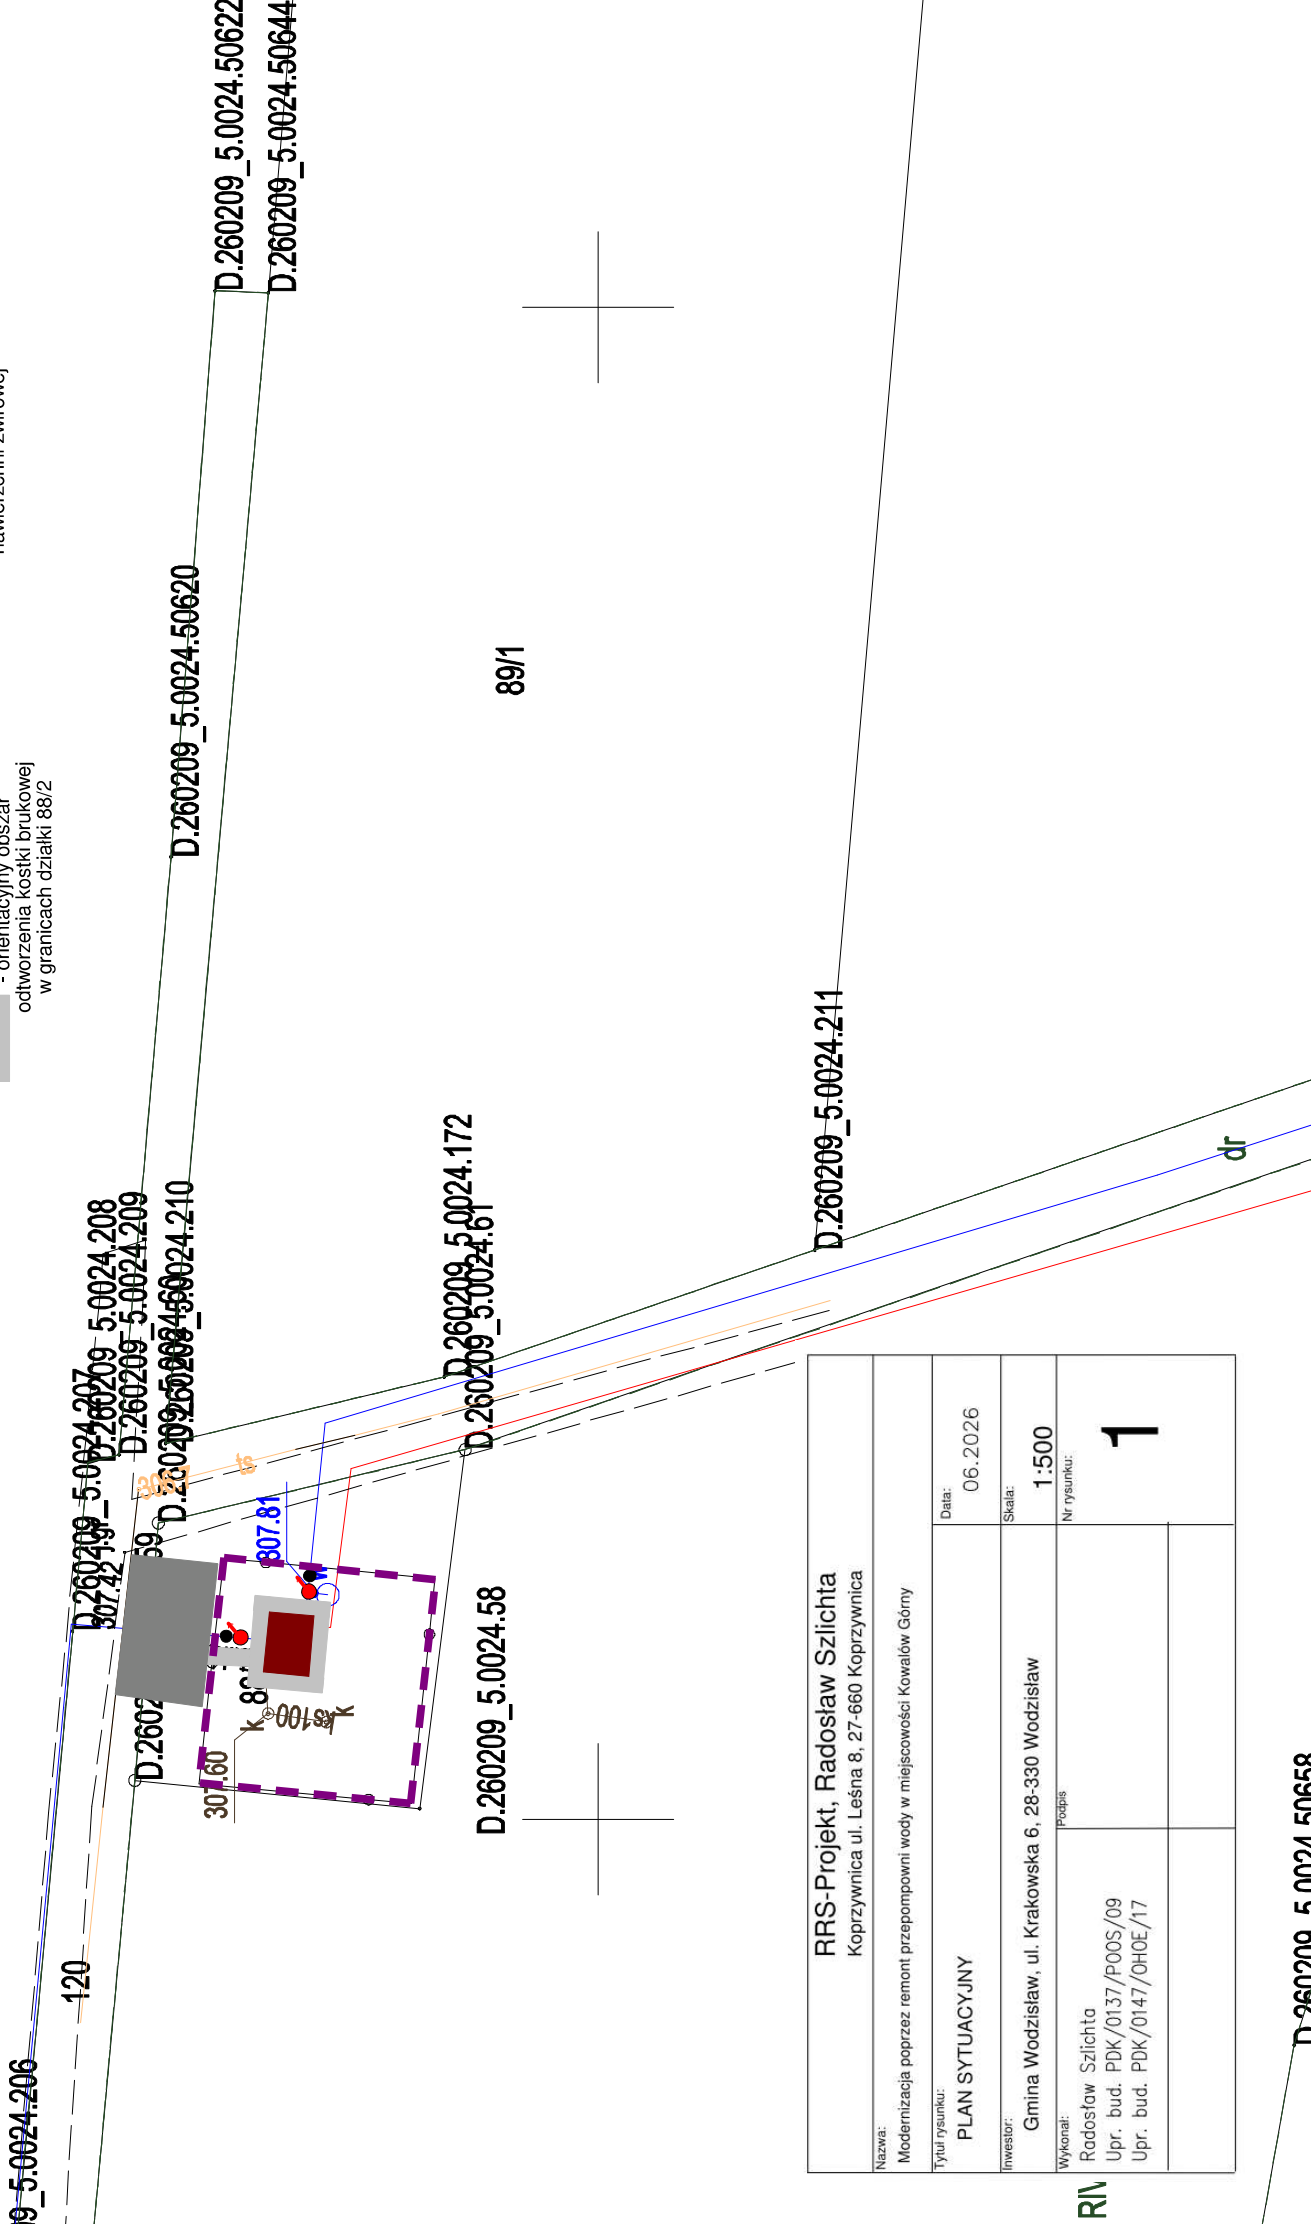

RRS-Projekt, Radosław Szlichta Koprzywnica ul. Leśna 8, 27-660 Koprzywnica	
Nazwa: Modernizacja poprzez remont przepompowni wody w miejscowości Kowalów Górny	
Tytuł rysunku: PLAN SYTUACYJNY	Data: 06.2026
Inwestor: Gmina Wodzisław, ul. Krakowska 6, 28-330 Wodzisław	Skala: 1:500
Wykonali: Radosław Szlichta Upř. bud. PDK/0137/P00S/09 Upř. bud. PDK/0147/OH0E/17	Nř rysunku: 1

RW