


SCHEMAT WŁĄCZENIA ZESTAWU HYDROFOROWEGO

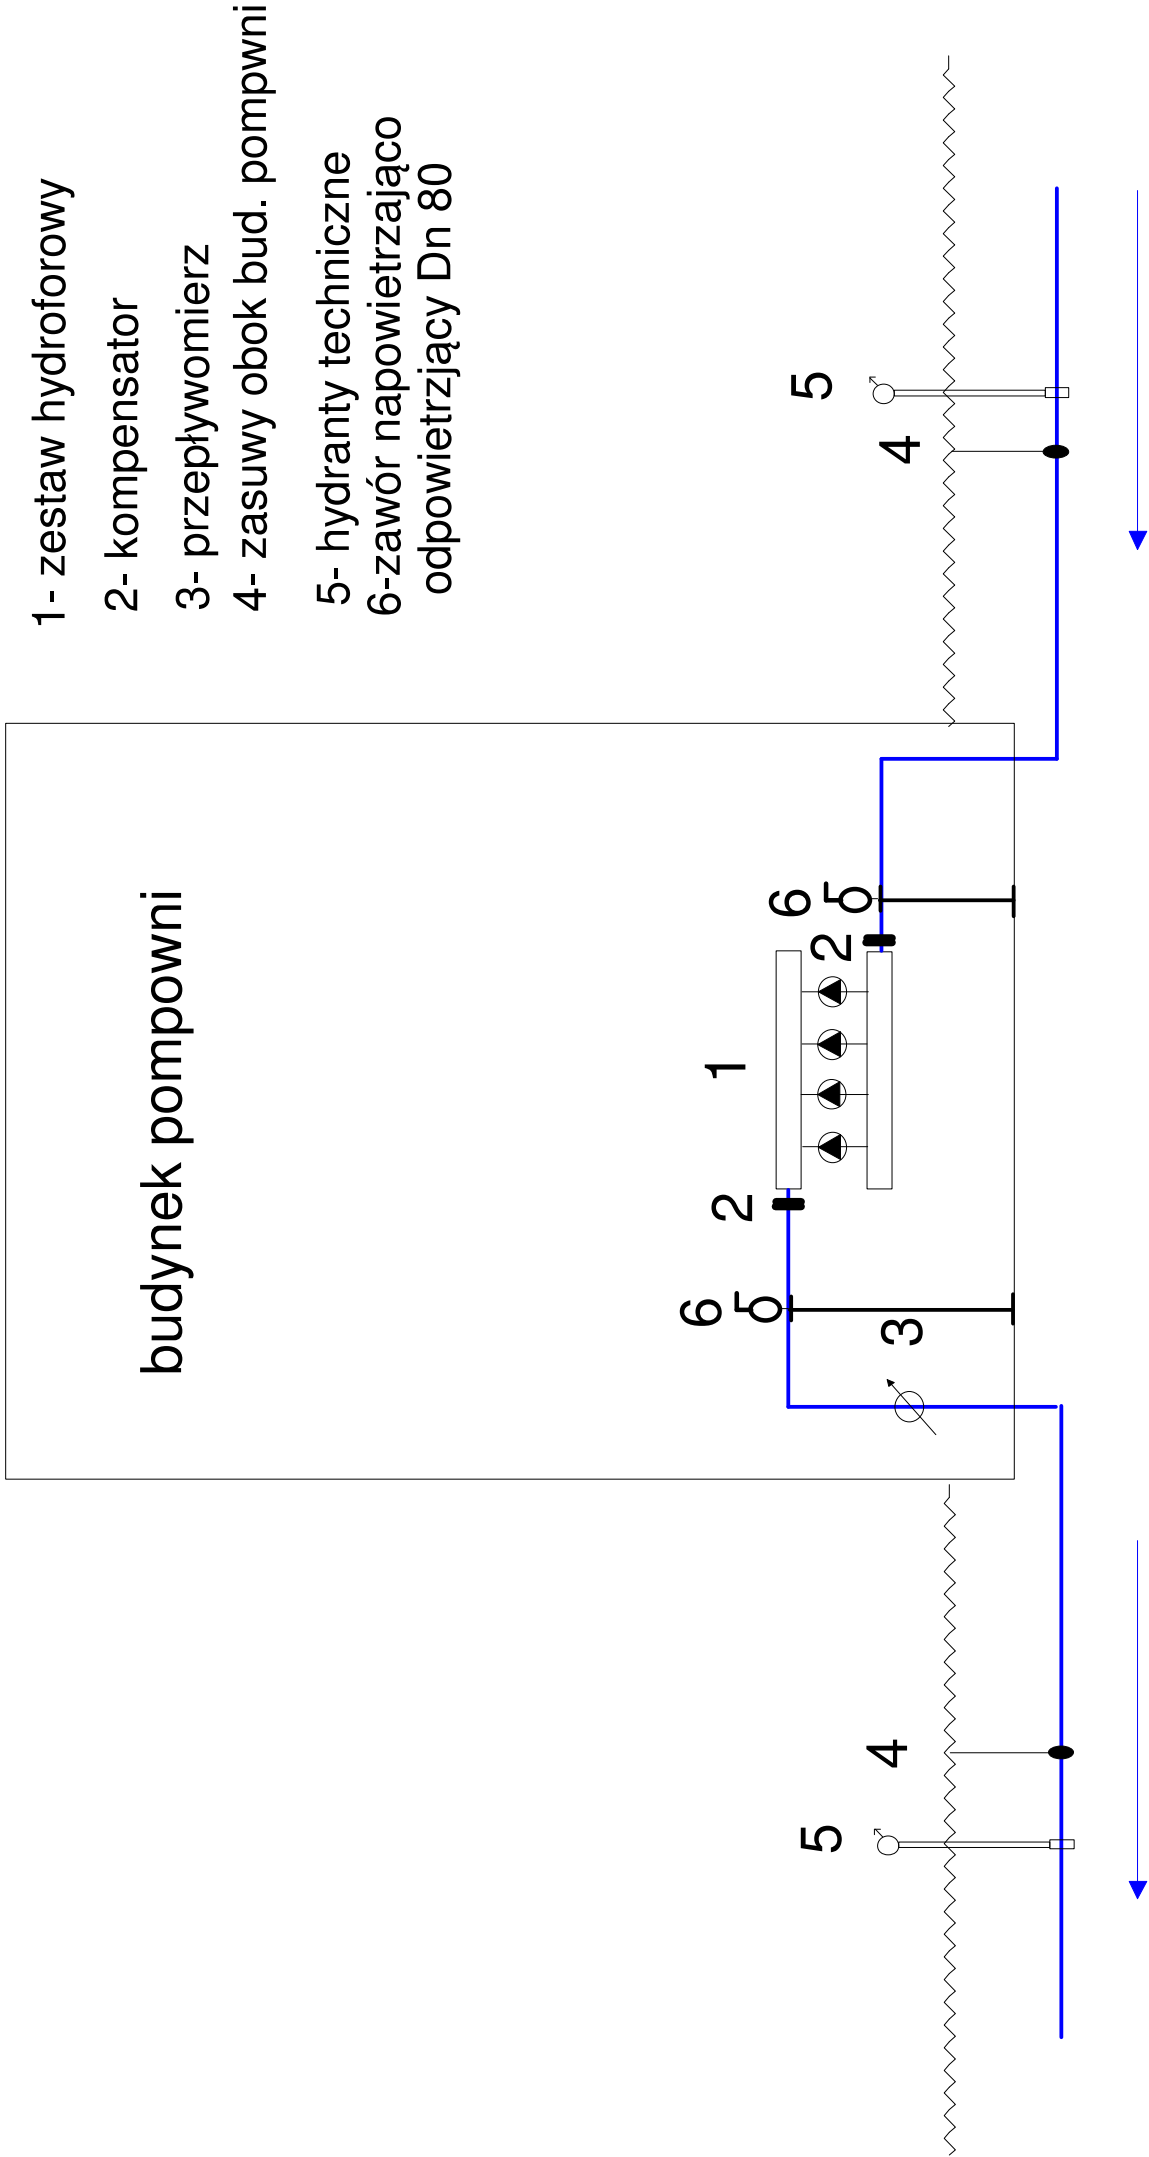

RRS-Projekt, Radosław Szlichta Koprzywnica ul. Leśna 8, 27-660 Koprzywnica	
Nazwa: Modernizacja poprzez remont przepompowni wody w miejscowości Kowalów Górny	
Tytuł rysunku: SCHEMAT WŁĄCZENIA ZESTAWU HYDROFOROWEGO	
Data: 06.2026	
Inwestor: Gmina Wodzisław, ul. Krakowska 6, 28-330 Wodzisław	
Skala: b/s	
Wykonat: Radosław Szlichta Upr. bud. PDK/0137/P00S/09 Upr. bud. PDK/0147/OH0E/17	Nr rysunku: 2