


PRZEKRÓJ PRZEZ UTWARDZENIE TERENU

SKALA 1:50

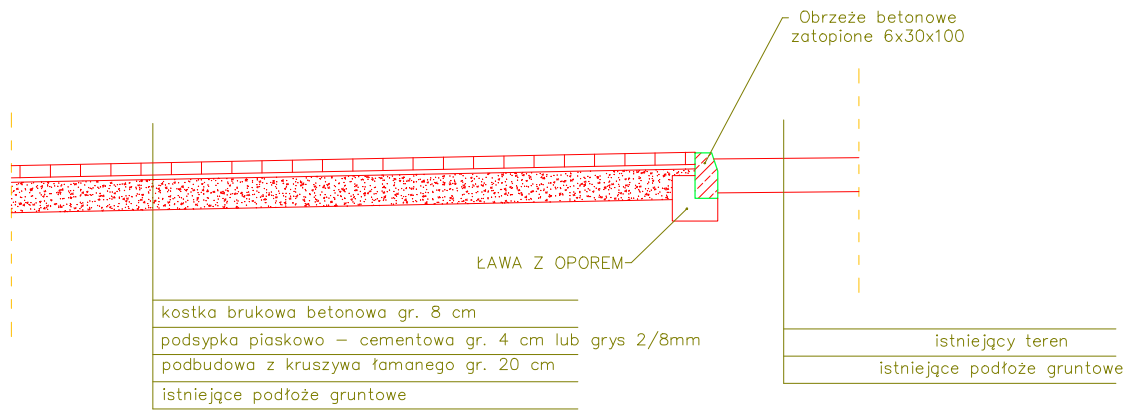

RRS-Projekt, Radosław Szlichta Koprzywnica ul. Leśna 8, 27-660 Koprzywnica		
Nazwa: Modernizacja poprzez remont przepompowni wody w miejscowości Kowalów Górny		
Tytuł rysunku: PRZEKRÓJ PRZEZ UTWARDZONY TEREN		Data: 06.2026
Inwestor: Gmina Wodzisław, ul. Krakowska 6, 28-330 Wodzisław		Skala: 1:50
Wykonat: Radosław Szlichta Upr. bud. PDK/0137/P00S/09 Upr. bud. PDK/0147/OH0E/17	Podpis	Nr rysunku: 3