


LEGENDA:

- Linia kablowa AC I=7,5 m
- Linia kablowa DC I=6,0 m

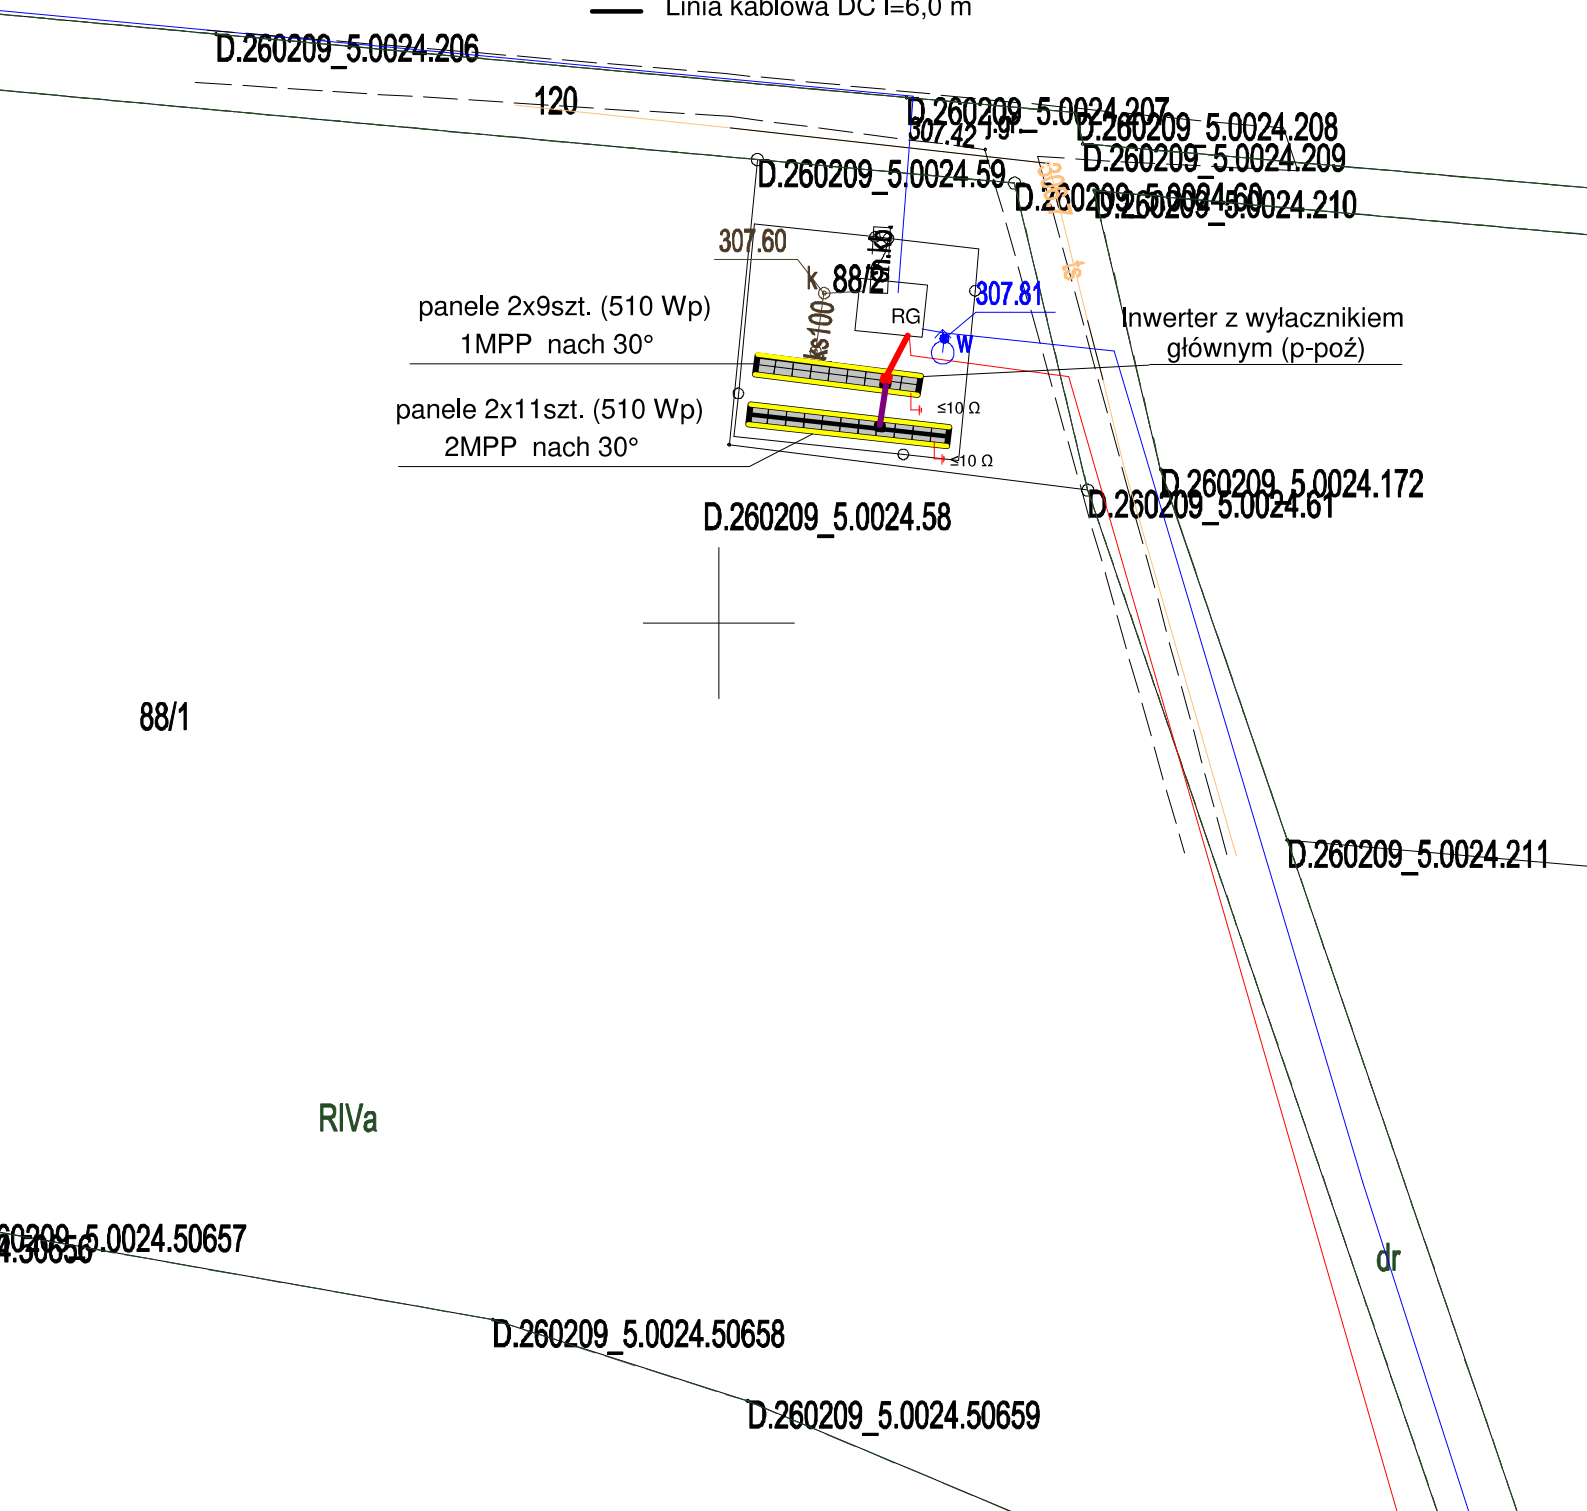

RRS-Projekt, Radosław Szlichta Koprzywnica ul. Leśna 8, 27-660 Koprzywnica		
Tytuł rysunku: Instalacja fotowoltaiczna PV o mocy 20,0 kWp na dz. nr 88/2 w m. Kowalów Górny	Data: Czerwiec 2026	
Inwestor: Gmina Wodzisław, ul. Krakowska 6, 28-330 Wodzisław	Skala: 1:500	
Wykonał: Radosław Szlichta Upr. bud. PDK/0147/ZOOE/17 Upr. bud. PDK/0137/POOS/09	Podpis:	Nr rysunku: 1