


LEGENDA:


	granice inwestycji/działki
	istniejące budynki
	budynek przeznaczony do rozbiórki

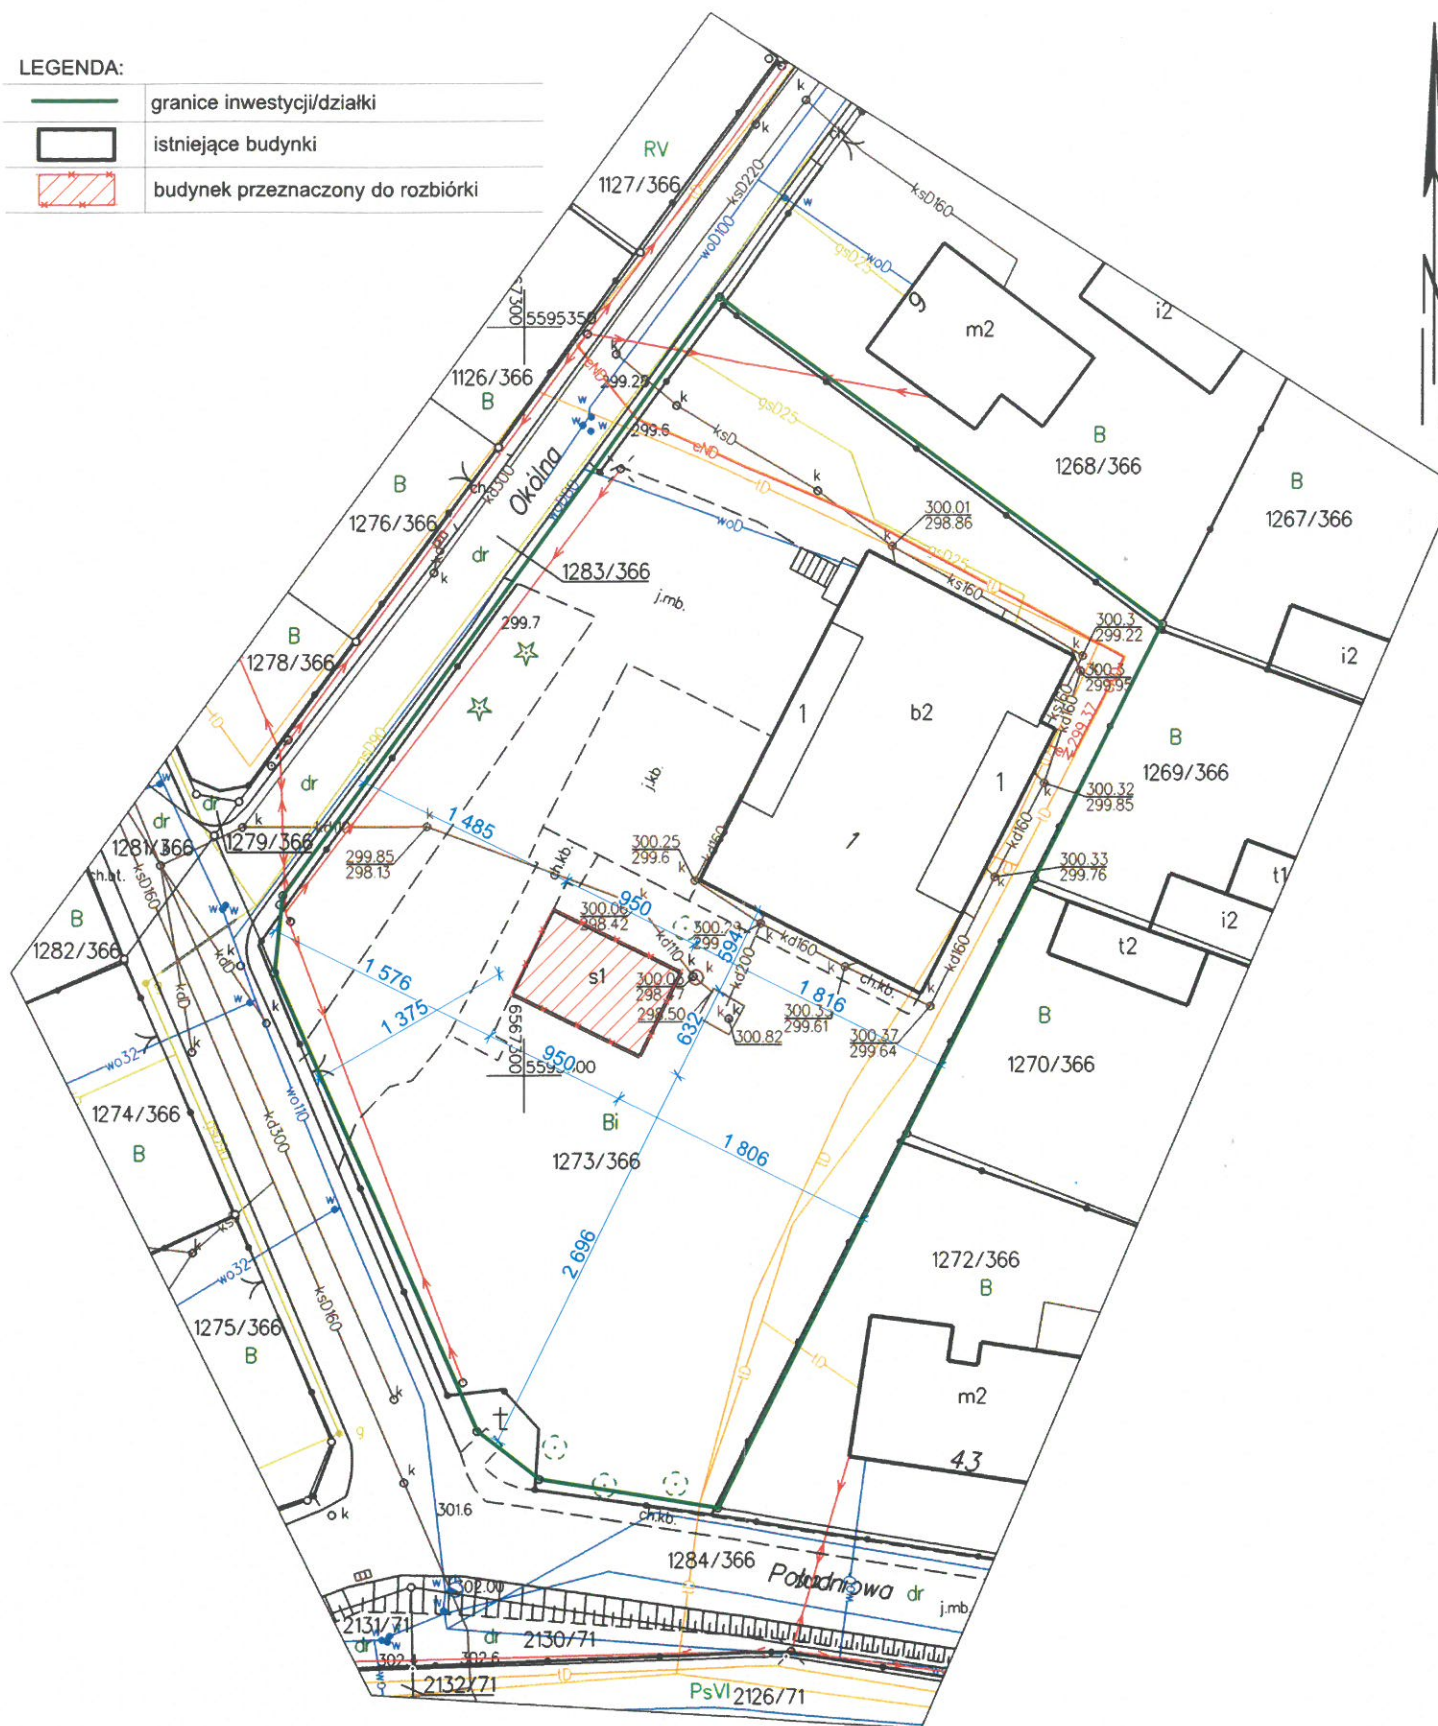

Załącznik do Załącznika
nr BA.6743.2.20.2020
z dnia 03.07.2020

STAROSTWO POWIATOWE
w Tarnowskich Górach
WYDZIAŁ BUDOWNICTWA I ARCHITEKTURY
ul. Karłowicza 5

ZA ZGODNOŚĆ
Z ORYGINAŁEM

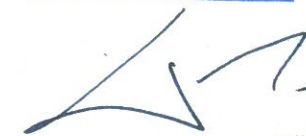

M. WRĘCZYCKI

odwołanie w specjalności
inżyniera do projektowania
nr 19/SŁOKK/2015
Kreślonej Izby
SL-1723

DELTOID pracownia architektoniczna
ul. Miodowa 8, 42-289 Woźniki



Nazwa inwestycji:
ROZBIÓRKA MAGAZYNU PIWNICZNEGO

Inwestor:
GMINA MIASTECZKO ŚLĄSKIE
UL. RYNEK 8, 42-610 MIASTECZKO ŚLĄSKIE

ARCHITEKTURA

Projektował: M. Wręczycki	nr uprawnień 19/SŁOKK/2015	podpis 	Opracował: M. Wręczycki
Projektował: K. Gawroński	nr uprawnień 136/2001	podpis 	
Faza: PAB	Skala: 1:500	Data: CZERWIEC 2026 R. Format druku: A3	Rewizja: -
Temat rysunku: PLAN SYTUACYJNY		Nr Rys. Z1	

Projekt wykonany jest na podstawie norm i przepisów budowlanych obowiązujących w dniu jego ukończenia i chroniony jest ustawą z dnia 4 lutego 1994r. o prawie autorskim i prawach pokrewnych. Wszystkie prawa autorskie dotyczące tego rysunku są własnością pracowni projektowej DELTOID. Niniejszy rysunek jest wydany pod warunkiem iż nie będzie kopiowany, ani udostępniany. Nie należy odmierzać wymiarów z rysunku ani też używać go jako szablonu. Przed przystąpieniem do prac budowlanych wszystkie wymiary sprawdzić w naturze. W przypadku stwierdzenia niezgodności należy zwrócić się do projektanta.

Województwo: śląskie
Powiat: tarnogórski
Jedn. ewid.: 241302_1, Miasteczko Śląskie
Obręb: 0004, Żyglin
Arkusz:

MAPA ZASADNICZA

SKALA 1: 500

GP.Z.6642.3.684.2026

POŚWIADCZA SIĘ ZGODNOŚĆ NINIEJSZEJ KOPII Z TREŚCIĄ MATERIAŁU
PAŃSTWOWEGO ZASOBU GEODEZYJNEGO I KARTOGRAFICZNEGO

Organ prowadzący państwowy zasób geodezyjny i kartograficzny	STAROSTA TARNOGÓRSKI
Nazwa materiału	mapa zasadnicza
Identyfikator ewidencyjny materiału zasobu	P.2413.2022.3624
Data wykonania kopii	2026.06.26
Imię, nazwisko i podpis osoby reprezentującej organ	podpisano elektronicznie z up. Starosty Magdalena Dzwonkowska referent