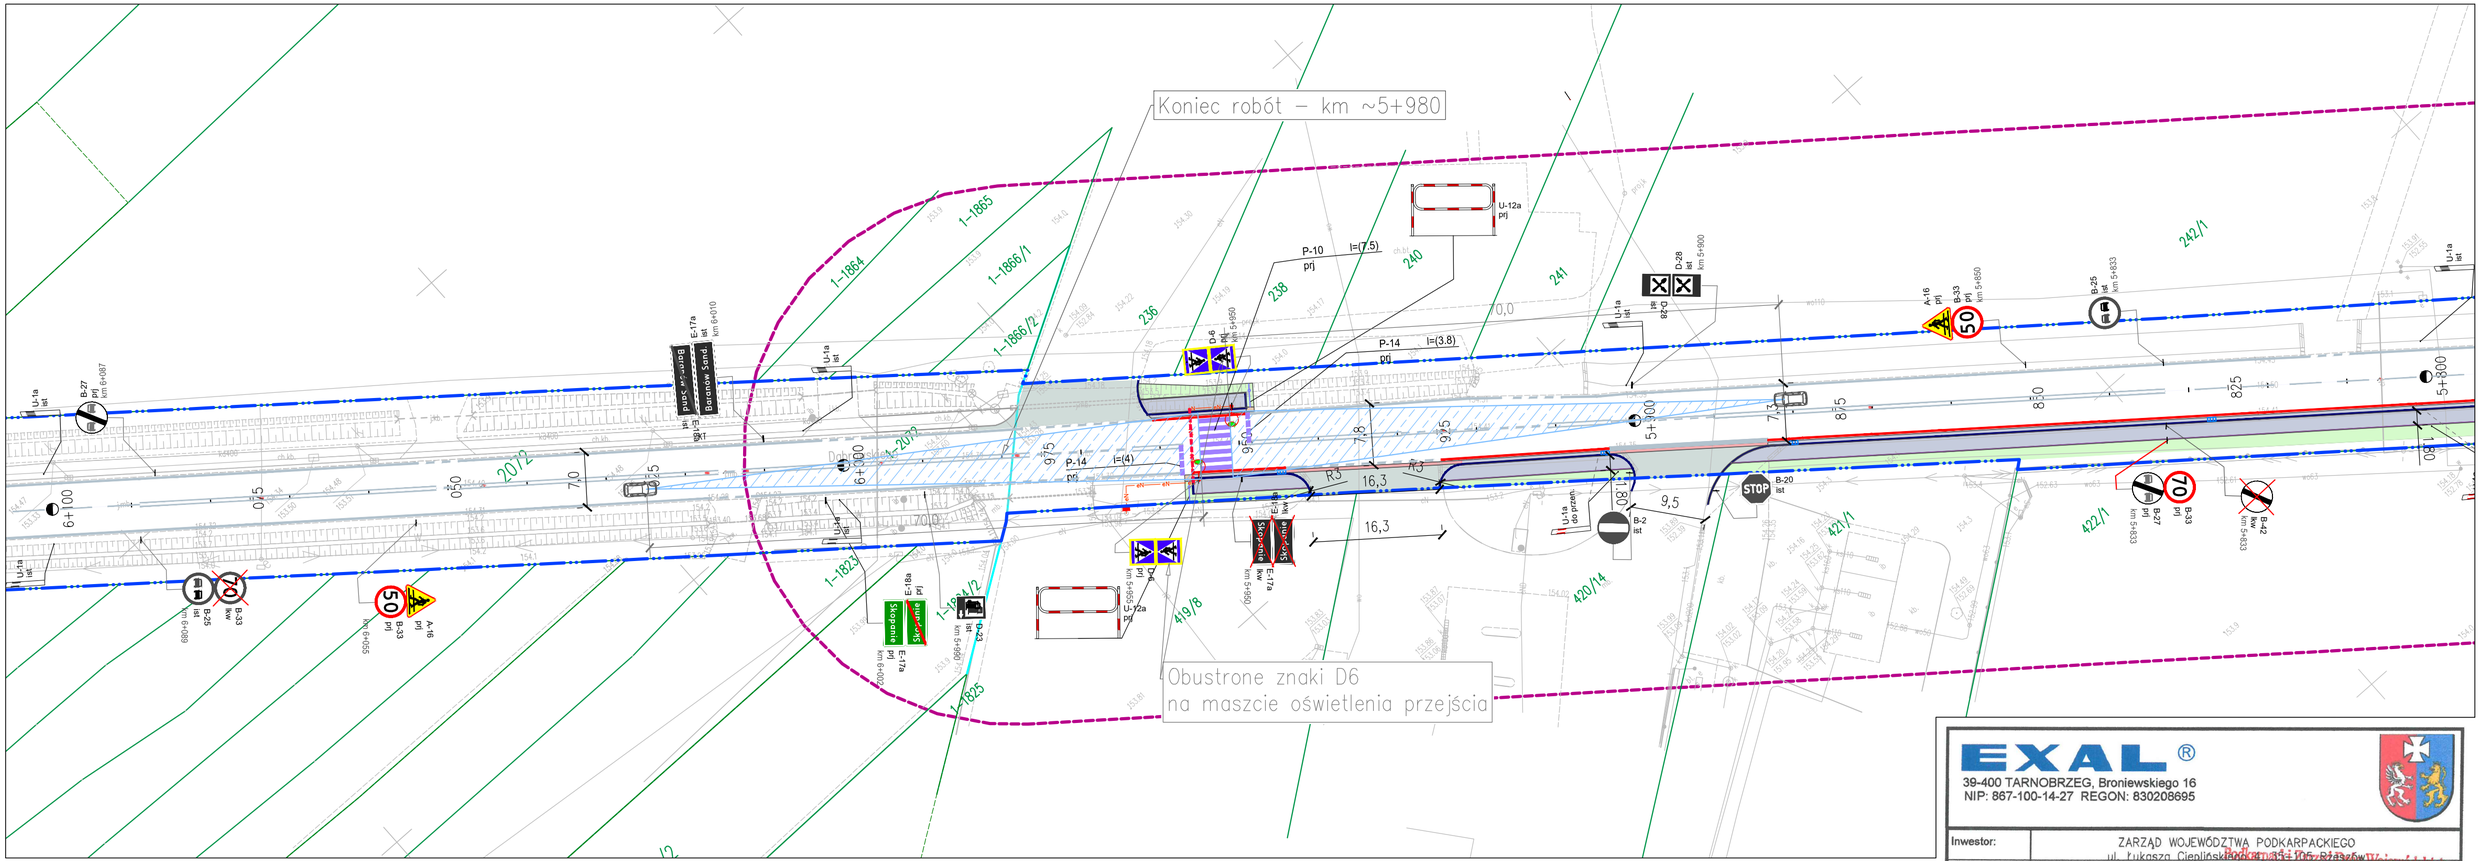

LEGENDA - Elementy projektowane:

- Droga dla pieszych - chodnik, ściek przykrawężnikowy z kostki szarej gr. 8 cm
- Nawierzchnia bitumiczna - zjazdy
- Zjazdy, ściek przykrawężnikowy z kostki kolorowej gr 8 cm
- Zjazd z kostki betonowej gr 8 cm - do przełożenia
- Teren do splantowania
- Granice i numery działek (8-318)
- Zjazdy utwardzone tłuczniem
- Krawężnik drogowy 20x30
- Krawężnik drogowy, obniżony 20x30
- Obrzeże trawnikowe 8x30
- Wygrodzenie - U-12a
- Kolektor rowu krytego Dn300 i Dn400 ze studzienką rewizyjną
- Kratka studzienki wpustowej z przykanalikiem fi 200mm
- Linie rozgraniczajace pasa drogowego drogi wojewódzkiej
- Znaki poziome do likwidacji
- Znaki poziome projektowane
- Znaki poziome - istniejące
- Pasy wibracyjno-akustyczne - istniejące
- Znaki pionowe - projektowane
- Znaki pionowe - projektowane (na wysięgnikach)
- Znaki pionowe - istniejące
- Obszar widoczności na zatrzymanie kierowcy pojazdu samochodowego L=70m

EXAL®
39-400 TARNOBRZEG, Broniewskiego 16
NIP: 867-100-14-27 REGON: 830208695

Inwestor:	ZARZĄD WOJEWÓDZTWA PODKARPACKIEGO ul. Łukasza Cieplińskiego 4, 35-105 Rzeszów			
Zamawiający:	GMINA BARANÓW SANDOMIERSKI 39-450 Baranów Sandomierski, ul. Okulickiego 1			Nr Rys. 8.a
Temat	PRZEBUDOWA DROGI WOJEWÓDZKIEJ NR 985 RELACJI NAGNAJÓW - MIELEC - DĘBICA POLEGAJĄCA NA BUDOWIE DROGI DLA PIESZYCH, OD KM ~5+325 DO KM ~5+980 W MIEJSCOWOŚCI SKOPANIE WRAZ Z NIEZBĘDNĄ INFRASTRUKTURĄ I URZĄDZENIAMI BUDOWLANYMI			
Nazwa rysunku	PROJEKT STAŁEJ ORGANIZACJI RUCHU - OBSZARY WIDOCZNOŚCI			
Faza	PROJEKT WYKONAWCZY		Data: VII 2025	Skala 1:500
Branża	Funkcja	Imię i nazwisko:	Nr upr:	Podpis:
DROGOWA	Projektant	mgr inż. Grzegorz Zajac	PDK/0078/POOD/09	
	Opracował	mgr inż. Marek TOKARZ	36/Tbg/87	
	Sprawdził			

Zarząd Dróg Wojewódzkich
35-105 Rzeszów ul. T. Boya Żeleńskiego 1
Centrala: 17 860 94 50
WR