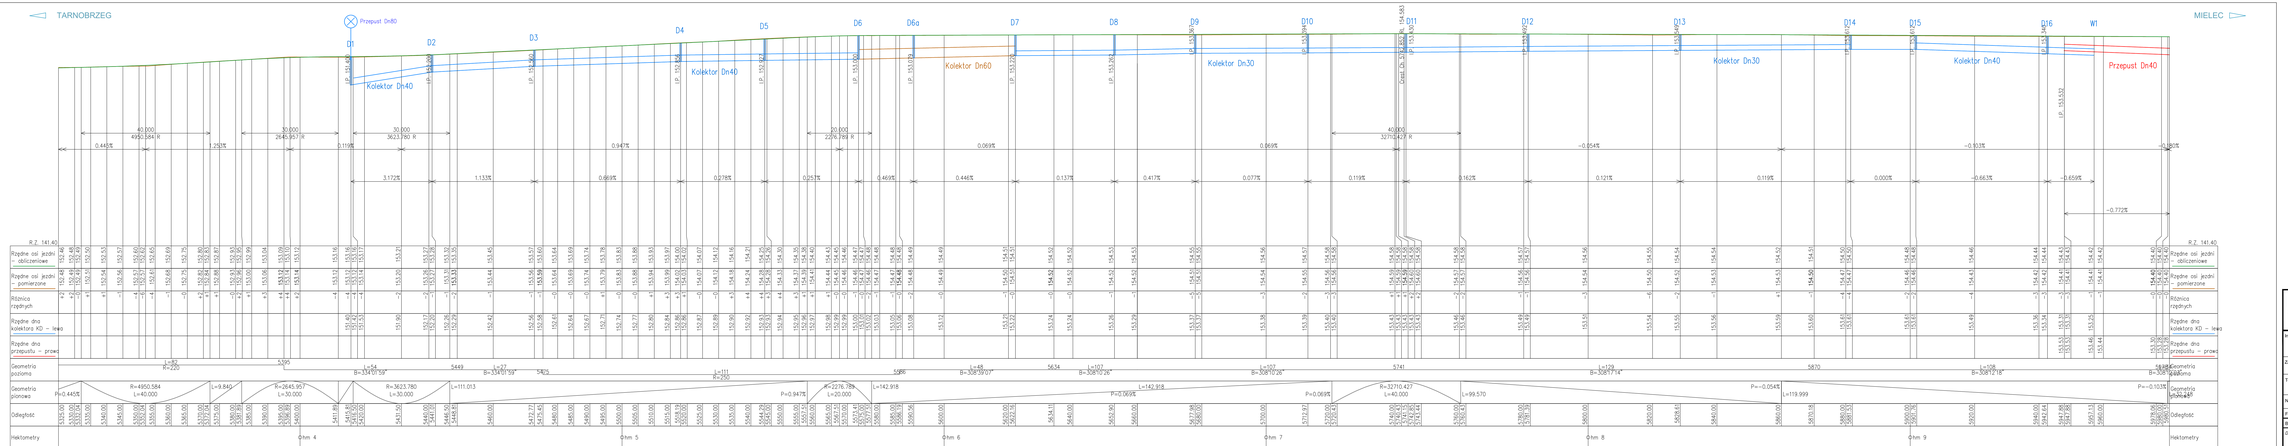

EXAL®
39-400 TARNOBRZEG, Brzeźnowskiego 16
NIP: 867-100-14-27 REGON: 830208666

Inwestor:	ZARZĄD WOJEWÓDZTWA PODKARPACKIEGO ul. Łukasza Cieplińskiego 4 35-105 Rzeszów
Zamawiający:	GMINA BARANÓW SANDOMIERSKI 39-450 Baranów Sandomierski, ul. Okulickiego 1
Nr Zlec.	3
Temat	PRZEBUDOWA DROGI WOJEWÓDZKIEJ NR 985 BELCZE NA SZAŁASY – MIELEC DŁUGOŚĆ POLEGAJĄCA NA BUDOWIE DROGI BEZ PRZEJAZDU OD km 0+325 DO km 5+325 DO km 5+980 MIELEC OWOCNA O ZAKŁADANIE WRAZ Z NIEZBĘDNĄ INFRASTRUKTURĄ I ZAGADNIENIAMI BUDOWLANYMI
Nazwa rysunku	PROFIL PODŁUŻNY
Faza	PROJEKT WYKONAWCZY
Data	Data: III 2025
Skala	Skala 1:500/100
Branża	DROGOWA
Funkcja	Imię i nazwisko	Nr upr.	Podpis
Projektant	mgr inż. Grzegorz Zając	PDK0018/PDO0/08	
Sprawdził	mgr inż. Marek TOKARZ	SK/Tg/87	
Sprawdził	mgr inż. Marcin WALKIEWICZ	PDK0008/PDO0/10	