




PRZEKRÓJ KONSTRUKCYJNY CHODNIKA

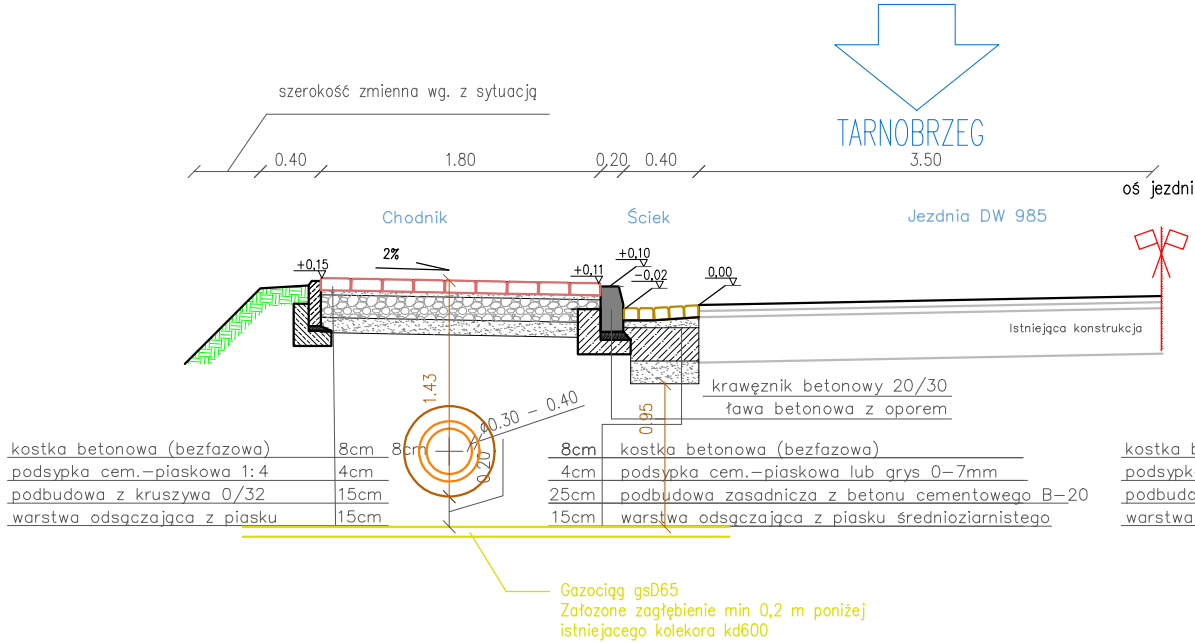

PRZEKRÓJ KONSTRUKCYJNY PRZESZCZĄDZ

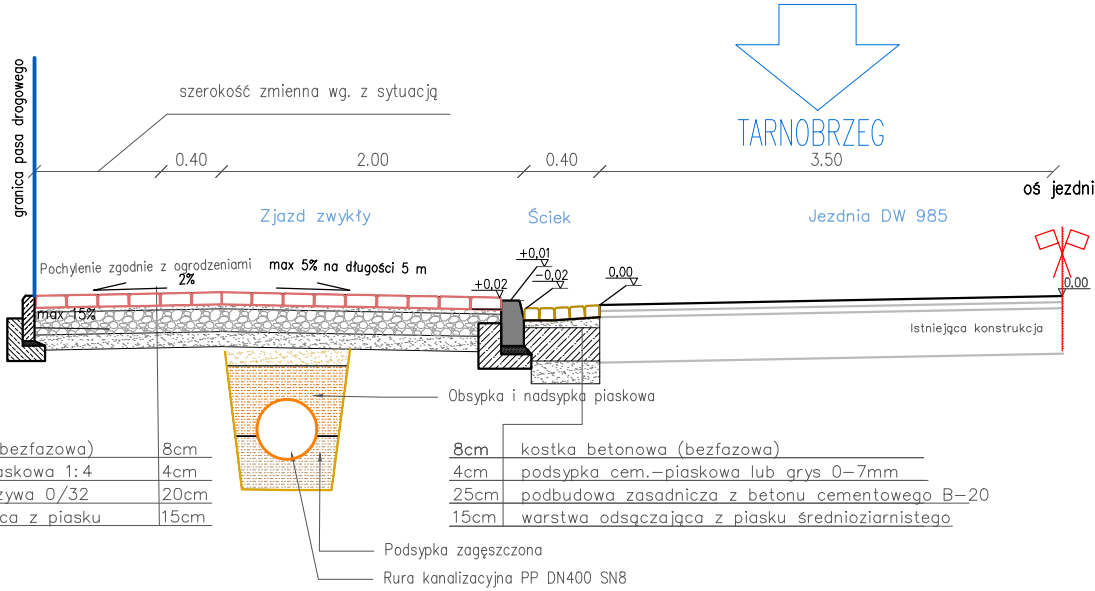

RZUT Z GÓRY
zjazd indywidualny

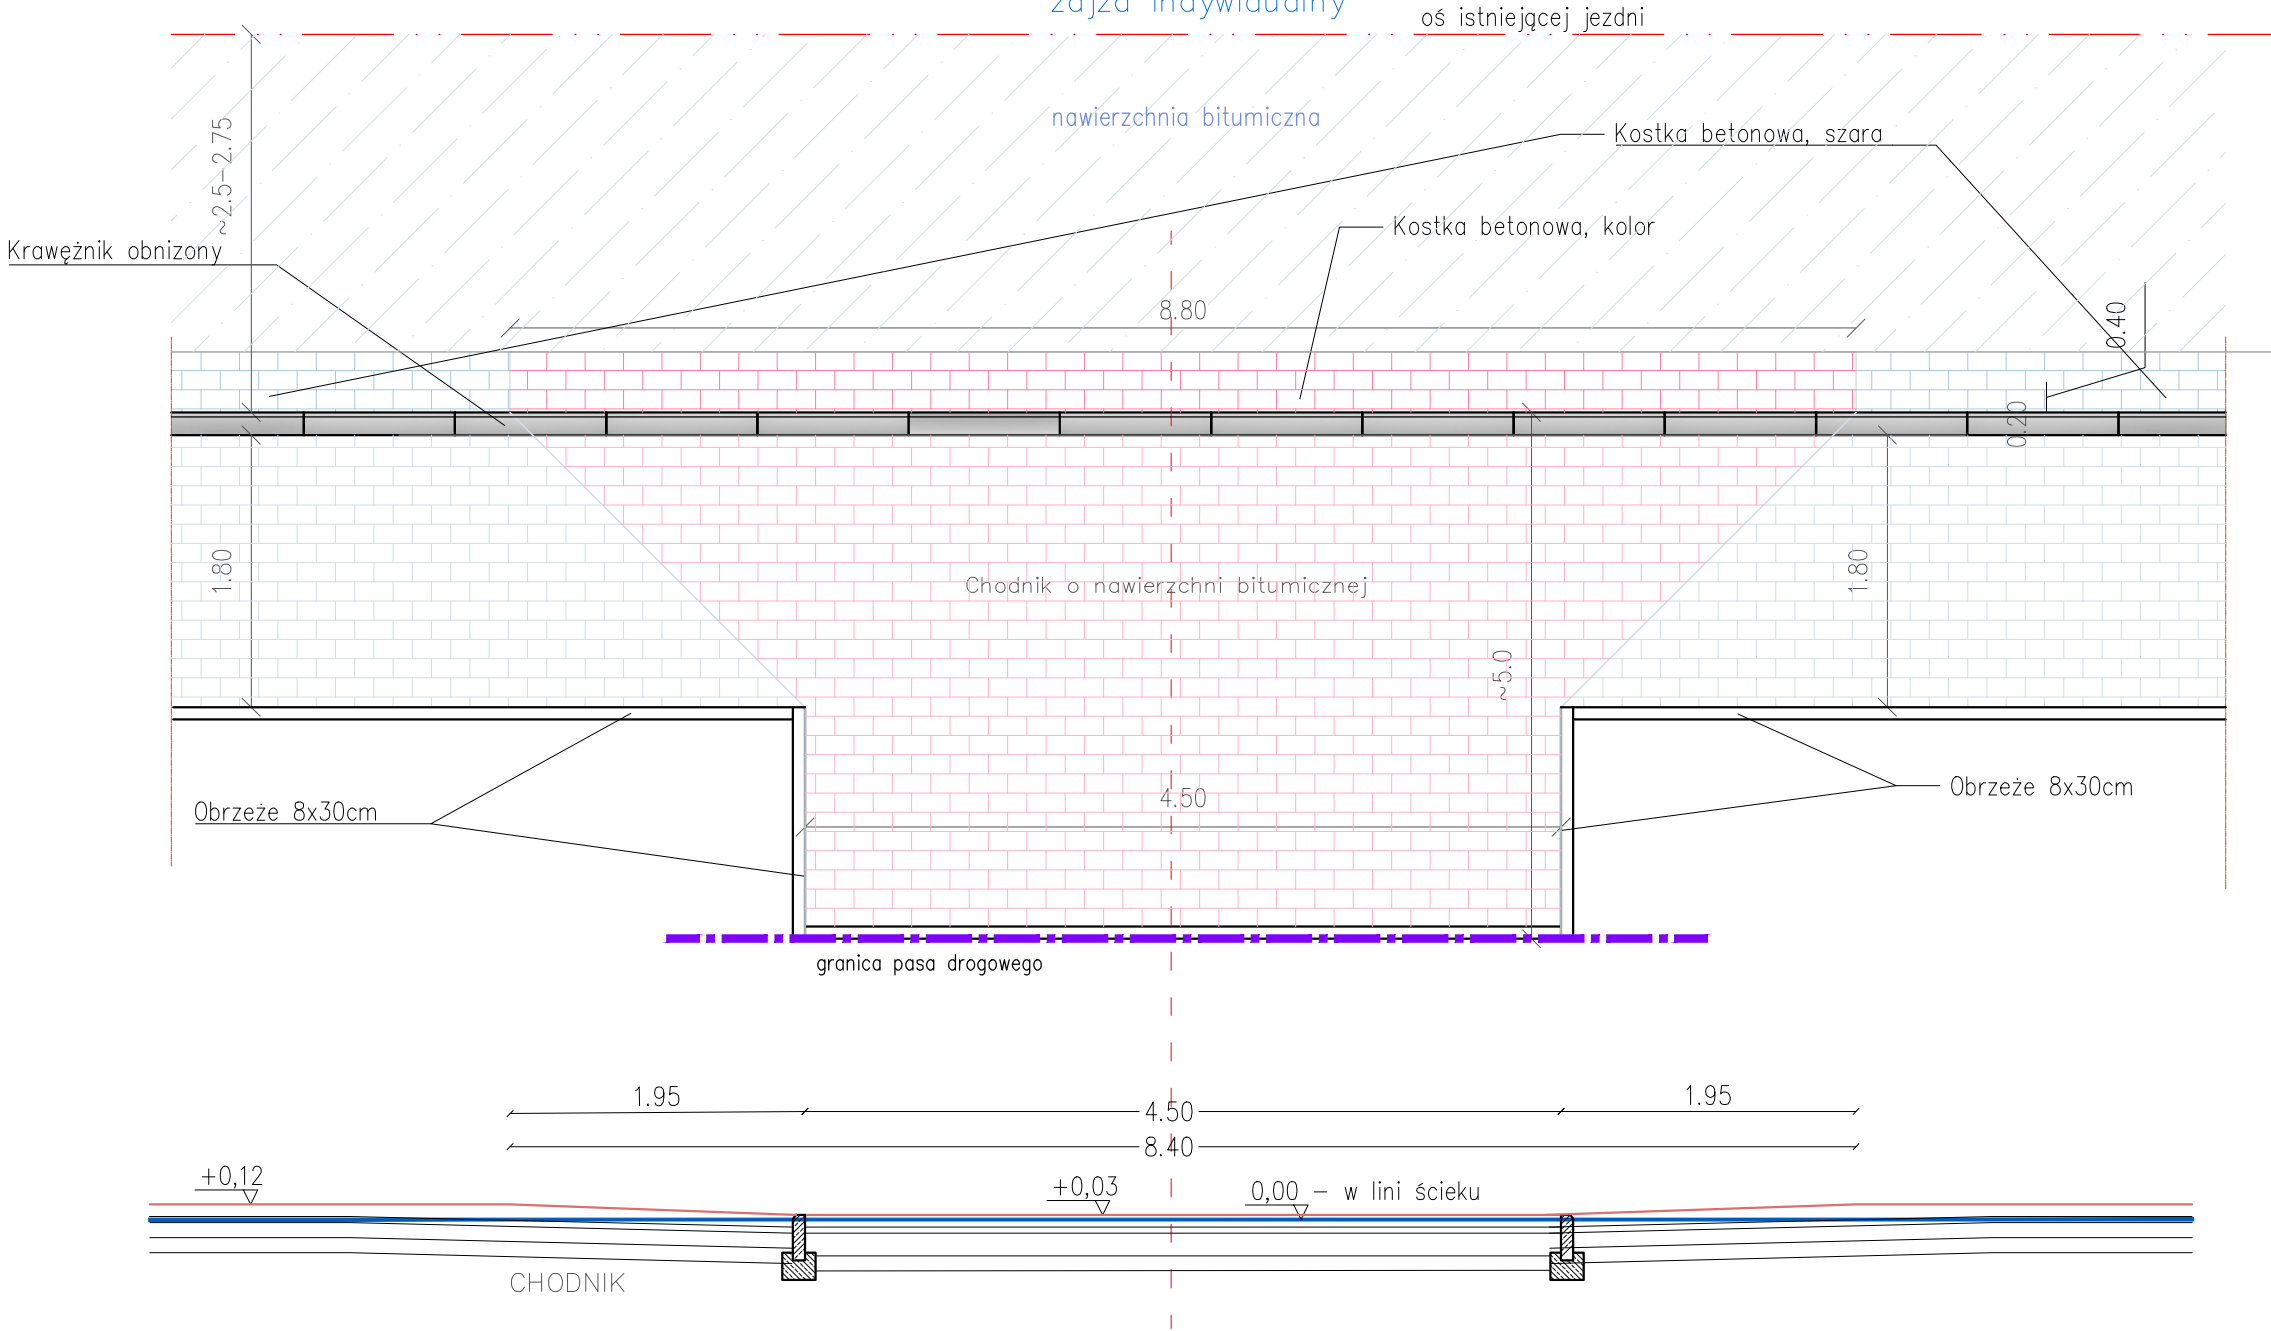

EXAL®

39-400 TARNOBRZEG, Broniewskiego 16
NIP: 867-100-14-27 REGON: 830208695



Inwestor:	ZARZĄD WOJEWÓDZTWA PODKARPACKIEGO ul. Łukasza Cieplińskiego 4 35-105 Rzeszów			
Zamawiający:	GMINA BARANÓW SANDOMIERSKI 39-450 Baranów Sandomierski, ul. Okulickiego 1			Nr Rys. 5
Temat	PRZEBUDOWA DROGI WOJEWÓDZKIEJ NR 985 RELACJI NAGNAJÓW - MIELEC - DĘBICA POLEGAJĄCA NA BUDOWIE DROGI DLA PIE SZYCH, OD KM ~5+325 DO KM ~5+980 W MIEJSCOWOŚCI SKOPANIE WRAZ Z NIEZBĘDNĄ INFRASTRUKTURĄ I URZĄDZENIAMI BUDOWLANymi			
Nazwa rysunku	SZCZEGÓŁY KONSTRUKCYJNE			
Faza	PROJEKT WYKONAWCZY		Data: III 2025	Skala 1:500
Branża	Funkcja	Imię i nazwisko:	Nr upr:	Podpis:
DROGOWA	Projektant	mgr inż. Grzegorz Zajac	PDK/0078/POOD/09	
	Opracował	mgr inż. Marek TOKARZ	36/Tbg/87	
	Sprawdził	mgr inż. Marcin WALKIEWICZ	PDK/0088/POOD/10	