


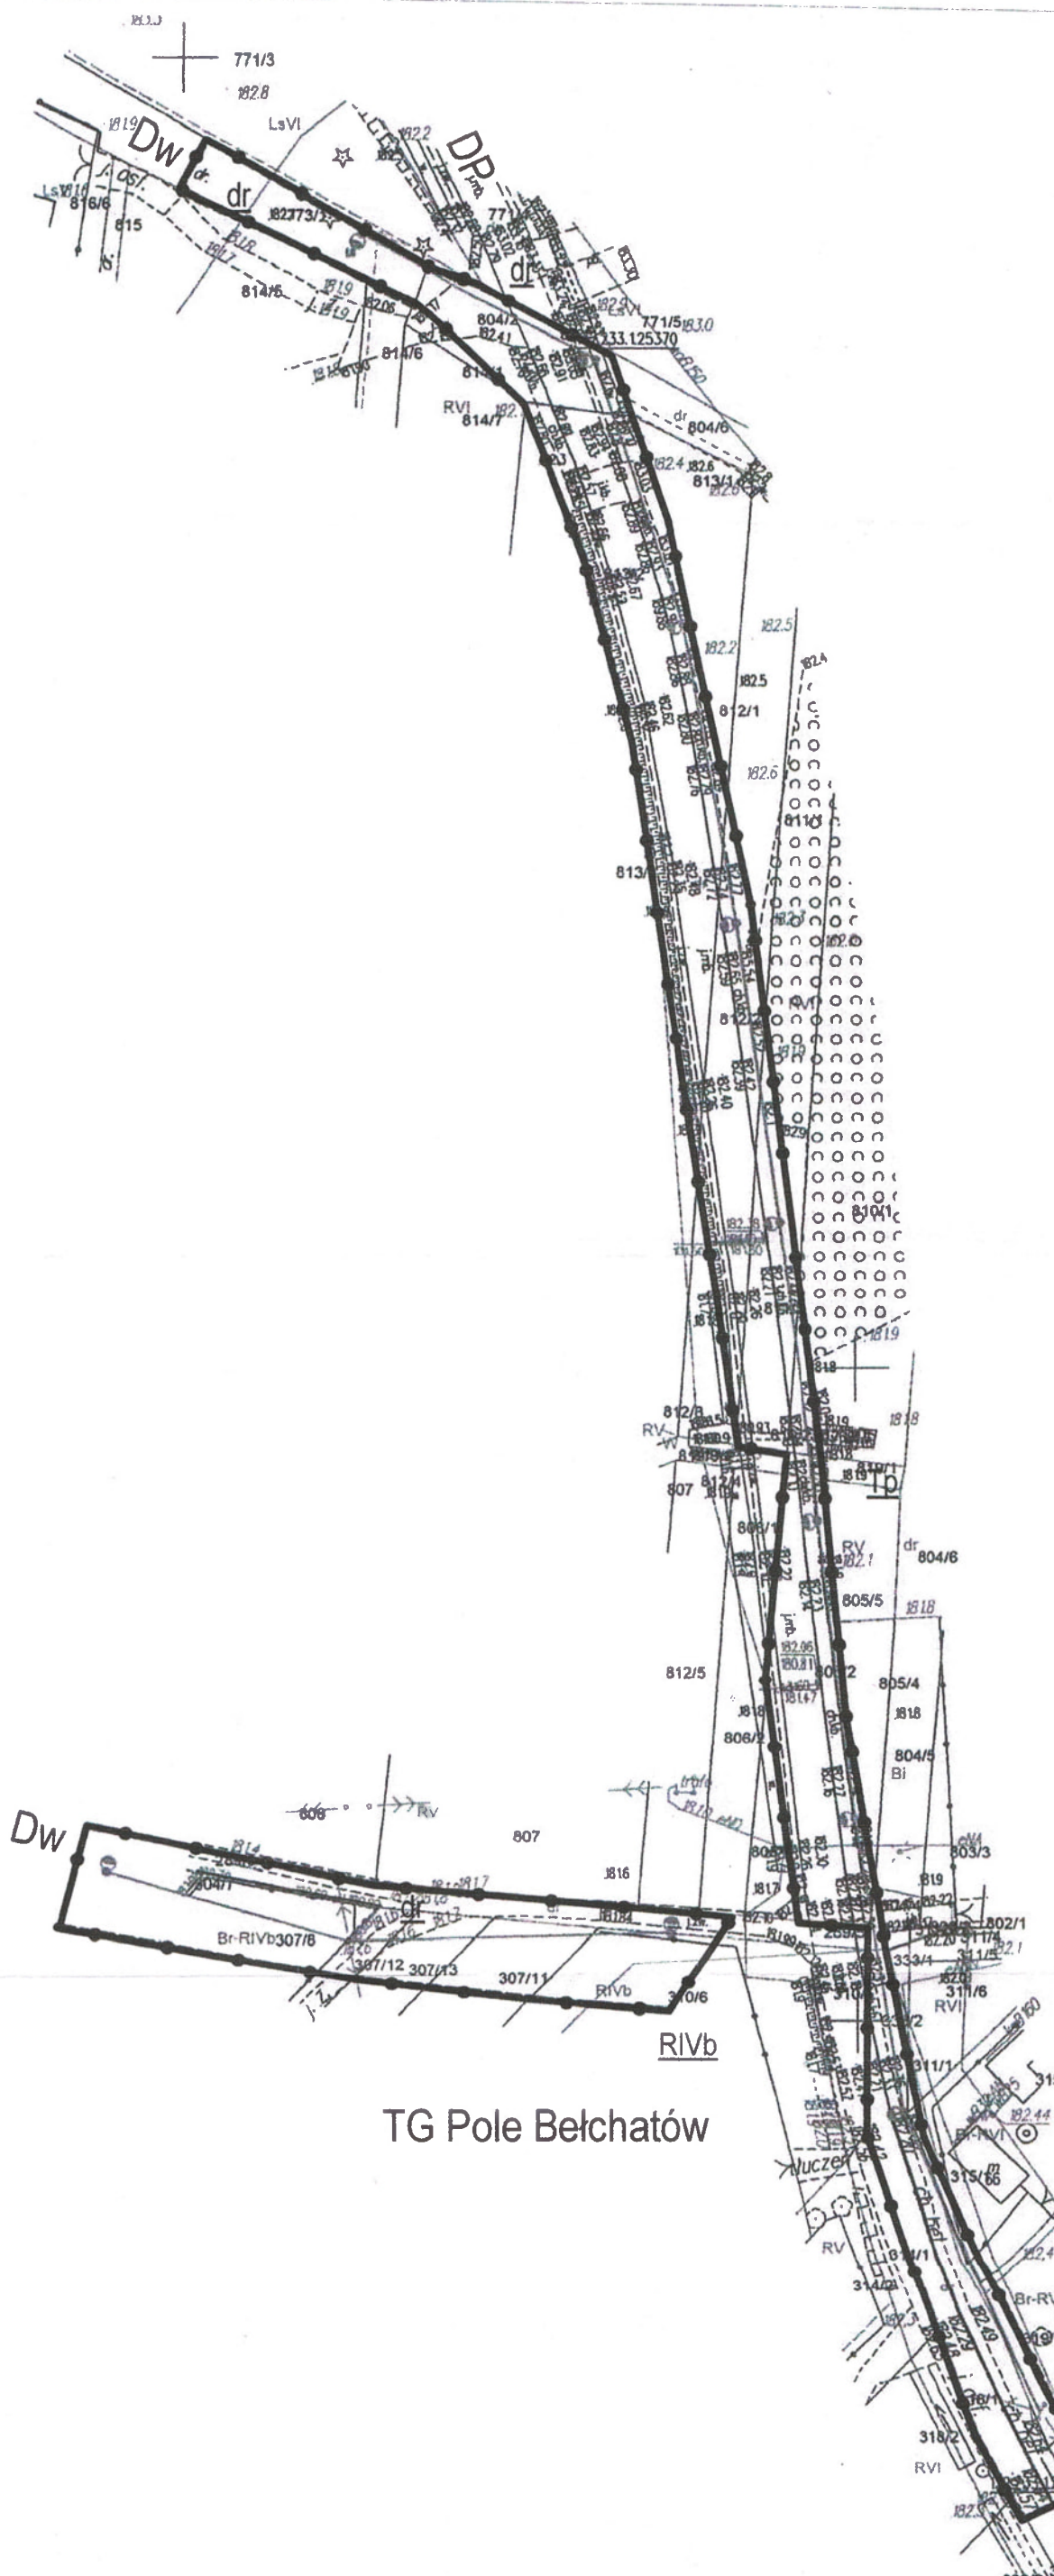

TG Pole Bełchatów

OZNACZENIA INFORMACYJNE ANALIZY	
XX	klasyfikacja gruntu
DP	droga kategorii powiatowej
Dw	drogi ogólnodostępne

OZNACZENIA DECYZJI	
	linie rozgraniczające teren inwestycji

ZAŁĄCZNIK
do DECYZJI 10/2025/LICP
z dnia 29.10.2025 r.
skala 1 : 1000

Starostwo Powiatowe
w Bełchatowie
Wydział Architektury i Budownictwa

mgr Grzegorz Gryczka

Wójt Gminy Kuźnik