

**Obsługa Budownictwa
Projektowanie Nadzory
inż. Adam Antoni Kacprzyk**

**11-010 Wójtowo, ul. Modrzewiowa 40b
NIP: 848-146-14-91
REGON: 281593485
tel. 500 660 880
adamkacprzyk@wp.pl**

projektowanie / kosztorysowanie / kierownictwo i nadzorowanie robót

EGZEMPLARZ nr 1

STRONA TYTUŁOWA PROJEKTU TECHNICZNEGO

INWESTOR		Sąd Rejonowy w Ostródzie ul. Jana III Sobieskiego 12 14-100 Ostróda			
NAZWA ZAMIERZENIA BUDOWLANEGO		Remont schodów wejściowych głównych i bocznych polegający na wymianie poręczy na wejściu głównym oraz odnowieniu barierek na wejściu bocznym wraz z dostosowaniem wejścia dla osób ze szczególnymi potrzebami oraz likwidacja płytek klinkierowych			
ADRES I KATEGORIA OBIEKTU BUDOWLANEGO		Miejscowość: Morağ Ulica: Warmińska 17A Kategoria obiektu budowlanego: XII			
POZOSTAŁE DANE ADRESOWE		Nazwa jednostki ewidencyjnej: MORAĞ - MIASTO Nazwa i numer obrębu ewidencyjnego: MIASTO MORAĞ NR 2, 0002 Numery działek ewidencyjnych: 929/3, 929/7			
ZESPÓŁ AUTORSKI	IMIĘ I NAZWISKO	SPECJALNOŚĆ I NUMER UPRAWNIEŃ BUDOWLANYCH	ZAKRES OPRACOWANIA	DATA OPRACOWANIA	PODPIS
Projektant	inż. Adam Kacprzyk	do projektowania bez ograniczeń w specjalności konstrukcyjno – budowlanej nr uprawnień: WAM/0057/PWOK/08	budowlany	VII.2026r.	

Olsztyn, lipiec 2026r.

Spis treści projektu technicznego

I. Dokumenty dołączone do projektu

1. Oświadczenie projektanta o sporządzeniu projektu zgodnie z obowiązującymi przepisami i zasadami wiedzy technicznej

II. Opis techniczny, dokumentacja zdjęciowa (str. 1-13)

III. Część rysunkowa

- 1 PLAN SYTUACYJNY skala 1:250
- 2 SCHODY ZEWNĘTRZNE - WEJŚCIE GŁÓWNE (WSCHODNIE) skala 1:25
- 3 SCHODY ZEWNĘTRZNE - WEJŚCIE BOCZNE (ZACHODNIE) skala 1:25
- 4 SCHODY ZEWNĘTRZNE - WEJŚCIE BOCZNE (ZACHODNIE) skala 1:25
- 5 USZCZELNIENIE STREFY COKOŁOWEJ skala 1:10

OŚWIADCZENIE PROJEKTANTA

W oparciu o art. 34 ust. 3d i 3e ustawy z dnia 07 lipca 1994 – Prawo Budowlane (Dz. U. 1994 Nr 89 poz. 414 z późniejszymi zmianami) oświadczam, że niniejszy projekt techniczny
został sporządzony zgodnie z obowiązującymi przepisami oraz zasadami wiedzy technicznej
i jest kompletny z punktu widzenia, któremu ma służyć.

ZESPÓŁ AUTORSKI	IMIĘ I NAZWISKO	SPECJALNOŚĆ I NUMER UPRAWNIEŃ BUDOWLANYCH	ZAKRES OPRACOWANIA	DATA OPRACOWANIA	PODPIS
Projektant	inż. Adam Kacprzyk	do projektowania bez ograniczeń w specjalności konstrukcyjno – budowlanej nr uprawnień: WAM/0057/PWOK/08	budowlany	VII.2026r.	

1. Podstawa opracowania

- 1.1 Zlecenie z dnia 01.07.2026r.
- 1.2 Wizja lokalna i pomiary na obiekcie – lipiec 2026r.
- 1.3 Informacje uzyskane od użytkownika obiektu.
- 1.4 Inwentaryzacja części obiektu objętego opracowaniem.
- 1.5 Dokumentacja projektowa archiwalna
- 1.6 Polskie normy i przepisy budowlane

2. Przedmiot opracowania

Przedmiotem opracowania jest remont schodów wejściowych głównych i bocznych polegający na wymianie poręczy na wejściu głównym oraz odnowieniu barierek na wejściu bocznym wraz z dostosowaniem wejścia dla osób ze szczególnymi potrzebami oraz likwidacja płytek klinkierowych na budynku objętego niniejszym opracowaniem.

3. Istniejące zagospodarowanie działki.

Budynek Zamiejscowych Wydziałów Sądu Rejonowego w Ostródzie znajduje się przy ul. Warmińskiej 17A w Morągu, na działkach oznaczonej nr w ewid. gr. 929/3, 929,7. Na jej terenie poza budynkiem sądu zlokalizowane są utwardzenia dojazdowe do miejsc postojowych oraz miejsca postojowe. Obsługa komunikacyjna odbywa się bezpośrednio z ul. Warmińskiej. Działka na której znajduje się przedmiotowy budynek jest ogrodzona, a na wjeździe zainstalowana jest brama oraz furka wejściowa. Do budynku można wejść trzema wejściami: jednym z poziomu piwnicy oraz dwoma na parter.

Opracowaniem objęte są schody prowadzące na parter i do piwnicy budynku.

4. Zakres i ogólny opis zamierzenia.

Projektowane zamierzenie będzie polegało na remoncie istniejących schodów wejściowych do budynku: głównych oraz bocznych, dostosowanie istniejących balustrad do obowiązujących przepisów, wymianę istniejących pochwytów schodów głównych wraz z nakrywą murów balustradowych. Zakresem prac objęte są również murki balustradowe oraz mury przy przedmiotowych schodach. Po zakończeniu prac zostanie odtworzona zieleń i utwardzenia.

Zakres opracowania obejmuje

Roboty rozbiórkowe:

- demontaż istniejących pochwytów schodów głównych;
- demontaż istniejących pochwytów przy zjeździe do piwnicy;
- demontaż istniejących nakryw murów balustradowych schodów głównych i bocznych;
- demontaż istniejącej balustrady schodów bocznych w niezbędnym zakresie umożliwiającym ich przebudowę;
- demontaż istniejących polbruków w zakresie umożliwiającym regulację spadków;
- demontaż istniejących okładzin murów z płytki klinkierowej;
- demontaż istniejącego odwodnienia liniowego przy wejściu do piwnicy

Roboty budowlano - montażowe:

- przygotowanie podłoża poprzez jego zagruntowanie;
- ułożenie nakryw balustrad murowanych i murów oporowych z kamienia granitowego gr. 2cm oraz jego impregnacja. Płyty kamienne mocować w taki sposób, by płyta granitowa przykrywała płytki ceramiczne na ścianę z wysunięciem min. 2cm poza lico;
- montaż wycieraczki do obuwia o wymiarach 60/80cm przy wejściu do piwnicy. Wycieraczka systemowa;
- montaż pochwytów ze stali nierdzewnej na balustradach schodów głównych oraz na zjeździe do piwnicy;
- montaż przebudowanej balustrady schodów bocznych,
- wykonanie napraw murów wg wybranego dostawcy systemu renowacji murów zniszczonych wilgocią i narażoną na działanie soli;
- odtworzenie utwardzeń wraz z regulacją spadków i wysokości w zakresie niezbędnym do prawidłowego wykonania zadania,
- montaż nowego odwodnienia liniowego przy wejściu do piwnicy;
- montaż nowej wycieraczki systemowej przy wejściu do piwnicy.

5. Opis prac związanych z remontem i wykonaniem okładzin ścian i murów schodów / pochylni.

5.1. Przygotowanie podłoża

Usunięcie okładzin z płytek ceramicznych wraz z istniejącymi tynkami w celu uzyskania minimalnej wymaganej szerokości pochylni zjazdowej po jej wykończeniu 1,20m.

Wykucie zaprawy ze spoin na głębokość około 2 cm. Powierzchnię oczyścić mechanicznie aby usunąć luźne cząstki, zmurszałą zaprawę i zniszczone fragmenty muru.

5.2. Neutralizacja skażeń biologicznych

Usunąć mechanicznie mchy, porosty i grzyby pleśniowe. Od strony wewnętrznej muru (pod schodami) zastosować środek do zwalczania grzyba i pleśni.

Zużycie: ok. 0,05 l/m²

5.3. Powierzchniowa neutralizacja soli

Nasączyć mur w kilku cyklach roboczych „świeże na świeże” preparatem do ochrony przed siarczanami, stosowany przed otynkowaniem muru.

Zużycie: ok. 0,50 kg/m²

W przypadku obciążenia azotanami i chlorkami nasączyć mur preparatem do tego celu dedykowanym.

Zużycie: ok. 0,50 kg/m²

5.4. Wykonanie obrzutki

Nałożyć obrzutkę/warstwę szczepną pod kolejne warstwy tynków. Pokrycie muru półkryjace, ok. 50%.

Na podłożach niechłonnych obrzutkę nałożyć jako pełnokryjącą, ok. 100% pokrycia.

Zużycie: ok. 4-6 kg/m²

5.5. Nałożenie tynku magazynującego sole

Nałożyć tynk magazynujący szkodliwe sole ręcznie lub maszynowo w grubości co najmniej 10mm. Po nałożeniu powierzchnię zaprawy wyrównać łata a następnie nadać jej chropowatość najlepiej poprzez uszorstnienie grzebieniem tynkarskim w kierunku poziomym.

Zużycie: ok. 9,50 kg / cm grubości

5.6. Nałożenie wierzchniego tynku renowacyjnego

Tynk renowacyjny należy nakładać ręcznie lub maszynowo w warstwie o grubości minimum 15mm na związanej, czystej warstwie tynku podkładowego. Nałożony tynk chronić przed zbyt szybkim schnięciem i przesuszeniem.

Zużycie: ok. 8,50 kg/cm grubości

5.7. Nałożenie gładzi mineralnej

Powierzchnię tynków renowacyjnych wygładzić tynkiem drobnoziarnistym. Przed rozpoczęciem szpachlowania usunąć z podłoża kurz ewentualne zabrudzenia.

Podłoże zwilżyć wodą. Szpachlowanie rozpoczynać po całkowitym wyschnięciu i związaniu tynku renowacyjnego.

Zużycie: ok. 1,30 kg/m²/mm

5.8. Wykończenie powierzchni powłoką malarską

Gruntowanie:

Tynki zewnętrzne zagruntować preparatem wzmacniająco-hydrofobizującym.

Zużycie: ok. 0,20 l/m²

5.9. Malowanie

Do wykonania powłoki malarskiej wewnątrz zastosować farbę przepuszczającą parę wodną.

Farbę można rozcieńczyć wodą, dodawaną w ilości maks. 10%. Drugą warstwę, nałożyć bez rozcieńczania po ok. 8 h.

Zużycie: ok. 0,30 l/m² przy 2 warstwach

Na elewacjach, po zagruntowaniu, następnego dnia zastosować wysoko paroprzepuszczalną farbę na bazie żywicy silikonowej, do powierzchni zagrożonych atakami pleśni i glonów w kolorystyce jasnoszarej zbliżonej do betonu.

Nakładać w 2 warstwach. Drugą warstwę, nałożyć po ok. 6h.

Zużycie: ok. 0,40 l/m² przy 2 warstwach

Balustrady przebudować wg rys. i montować na wysokość 110 cm ponad wykończoną posadzkę, nad stopniami.

Po wykonaniu prac budowlanych, wykonać prace odtworzeniowe terenu zewnętrznego, tj. opaski przy schodach, budynku; istn. zieleni itp.

Wykonawcy zobowiązani są do starannego sprawdzania wszystkich wymiarów, podanych na

rysunkach oraz zgodności planów zbiorczych ze szczegółowymi rysunkami oraz opisem technicznym. Wykonawcy sprawdzą na miejscu możliwość zachowania podanych wymiarów i rzędnych, sygnalizując wszystkie rozbieżności Inwestorowi i Pracowni Projektowej, którzy w razie potrzeby dokonają uszczegółowienia bądź korekty.

Wykonawca jest odpowiedzialny za sprawdzenie zakresu prac, ilości materiałów i urządzeń zgodnie z dokumentacją na etapie przetargu. W razie wystąpienia niezgodności opisu technicznego z dokumentacją rysunkową Wykonawca powinien zwrócić się pisemnie do biura projektów celem wyjaśnienia rozbieżności. Zasada powyższa obowiązuje przy wyjaśnianiu wszelkich wątpliwości związanych z niniejszą dokumentacją.

Roboty nie ujęte w dokumentacji, a wynikające z technologii budowy, zastosowania materiałów lub montażu urządzeń winny być uwzględnione w kosztorysie ofertowym Wykonawcy. Brak ich wyszczególnienia w dokumentacji nie jest podstawą do roszczeń finansowych Wykonawcy w stosunku do Inwestora lub Biura Projektów

Wykonawca w szczególności zobowiązany jest zaznajomić się z terenem i uwzględnić wydzielenie (odseparowanie) ciągów pieszych dla osób użytkujących budynek.

Roboty wykonywane będą na działającym obiekcie.

Zakres prac Wykonawcy musi zawierać wygradzenie dojść, oznakowanie komunikacji. Nie przewiduje się remontu wszystkich schodów jednocześnie, tzn. po wykonaniu całego zakresu prac remontowych jednych schodów można przystąpić do remontu zakresu prac remontowych schodów następnych.

Uwagi

- Wszelkie materiały, wyroby i urządzenia stosowane na budowie powinny odpowiadać Polskim Normom, odnośnym przepisom ich stosowania i wykorzystania i być stosowane zgodnie z dokumentacją zgodnie z art. 10 Prawa Budowlanego z 07.07.1994r z późniejszymi zmianami i przepisami Ministra Planowania Przestrzennego i Budownictwa z dn. 19.12.1994 z późniejszymi zmianami. Wszystkie materiały i elementy budowlane dopuszczone do stosowania na budowie winny posiadać stosowne polskie certyfikaty, atesty i świadectwa dopuszczenia ITB, PZH, oraz innych wymaganych instytucji, wymagają zatwierdzenia przez Inwestora w konsultacji z Projektantem.
- Wszystkie prace budowlane należy wykonać zgodnie z "Warunkami technicznymi wykonania i odbioru robót budowlano-montażowych" tom I. Budownictwo Ogólne oraz warunkami BHP jakie obowiązują w budownictwie.


6. Propozycja kolorystyczna

6.1 Schody główne:

Stan istniejący:




Stan projektowany:

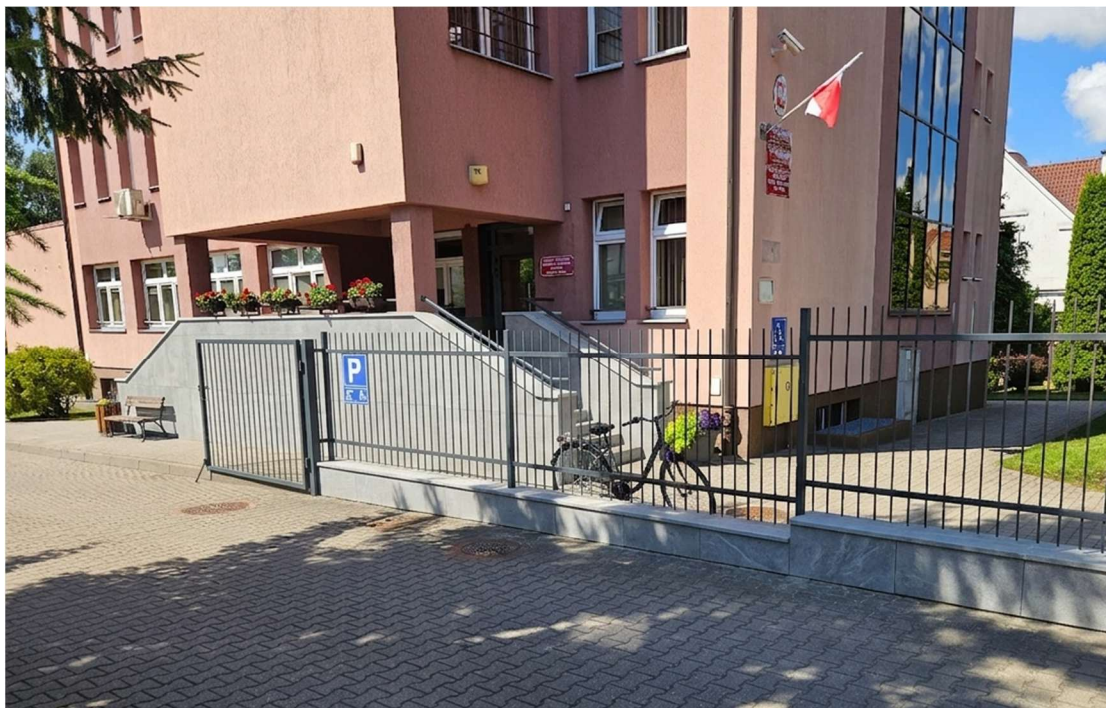

6.2 Schody boczne:

Stan istniejący:


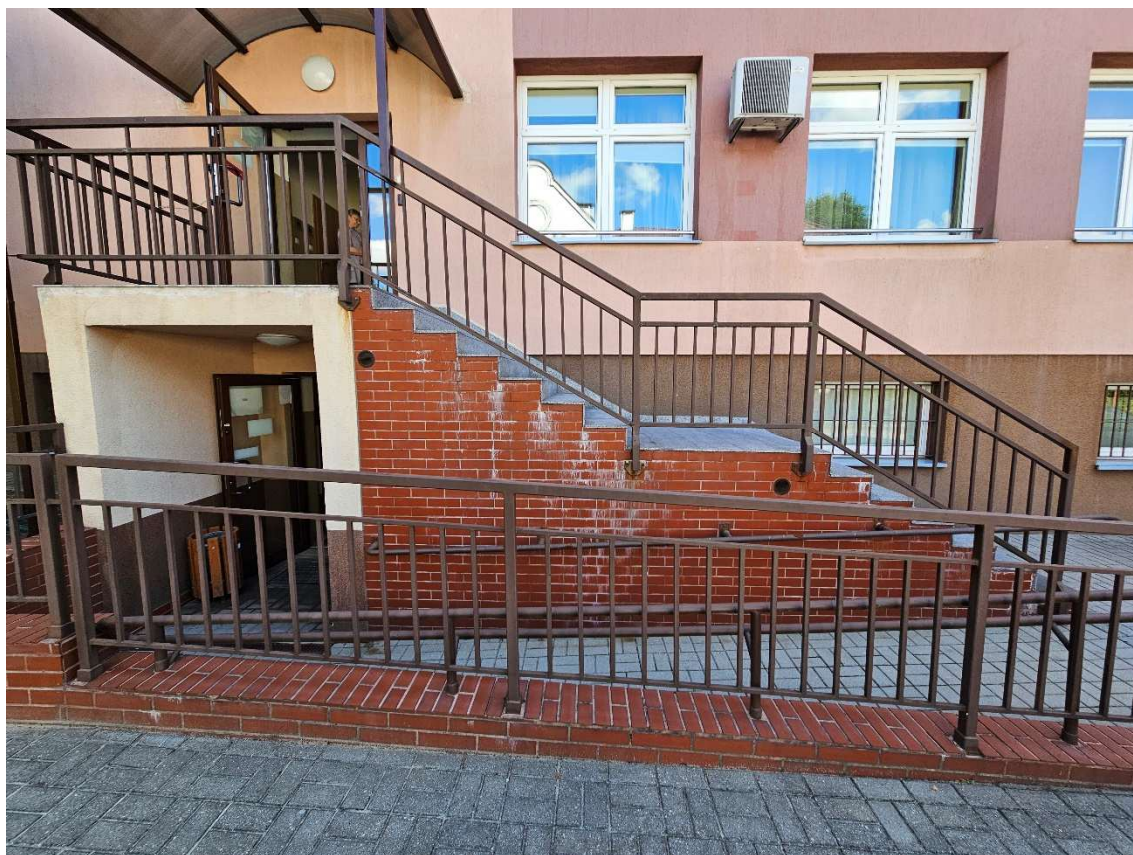



Stan projektowany:





7. Dokumentacja fotograficzna stanu istniejącego

7.1 Schody główne:

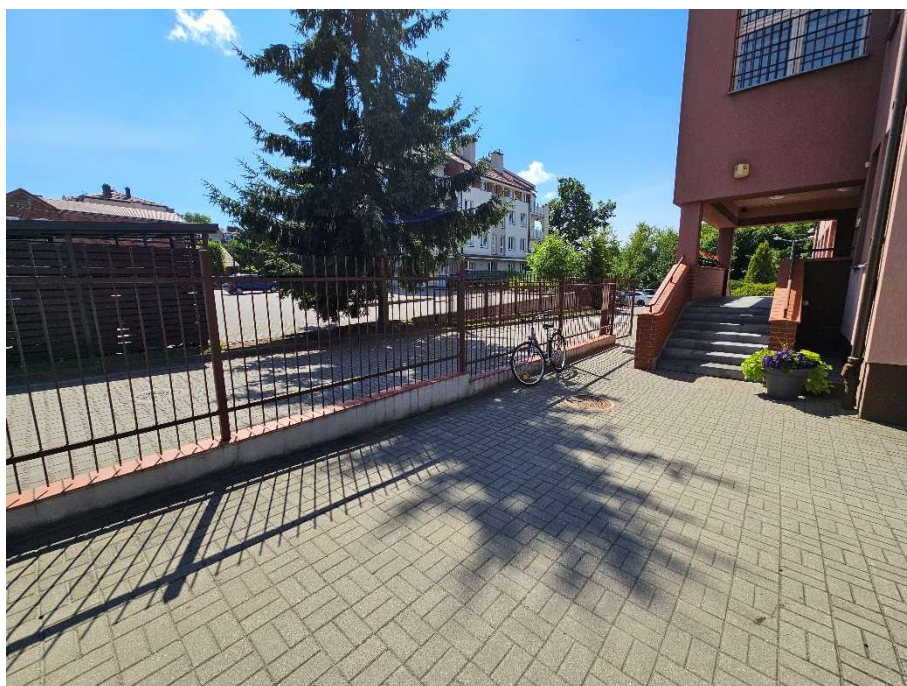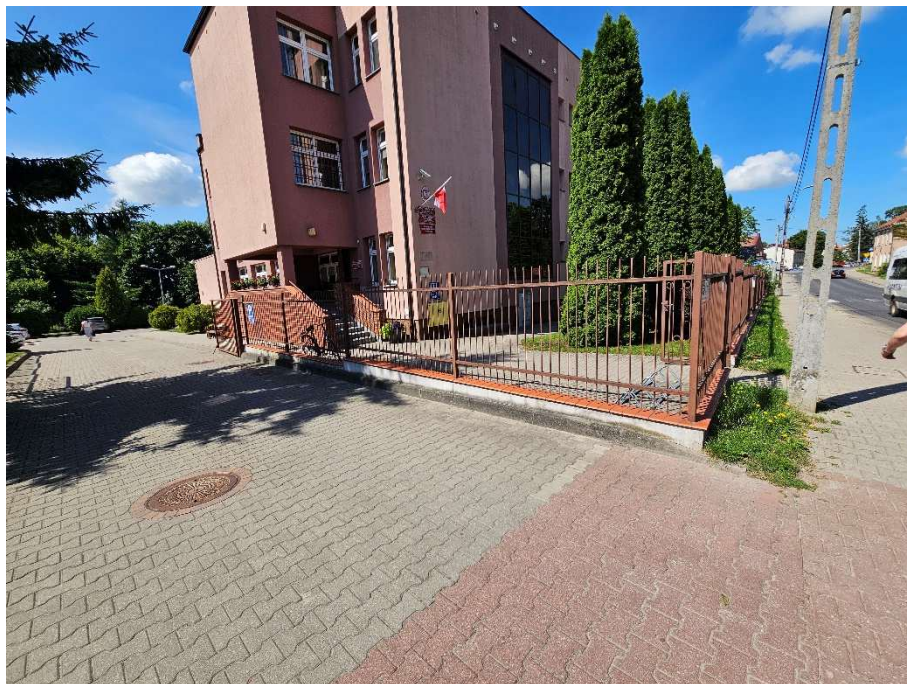


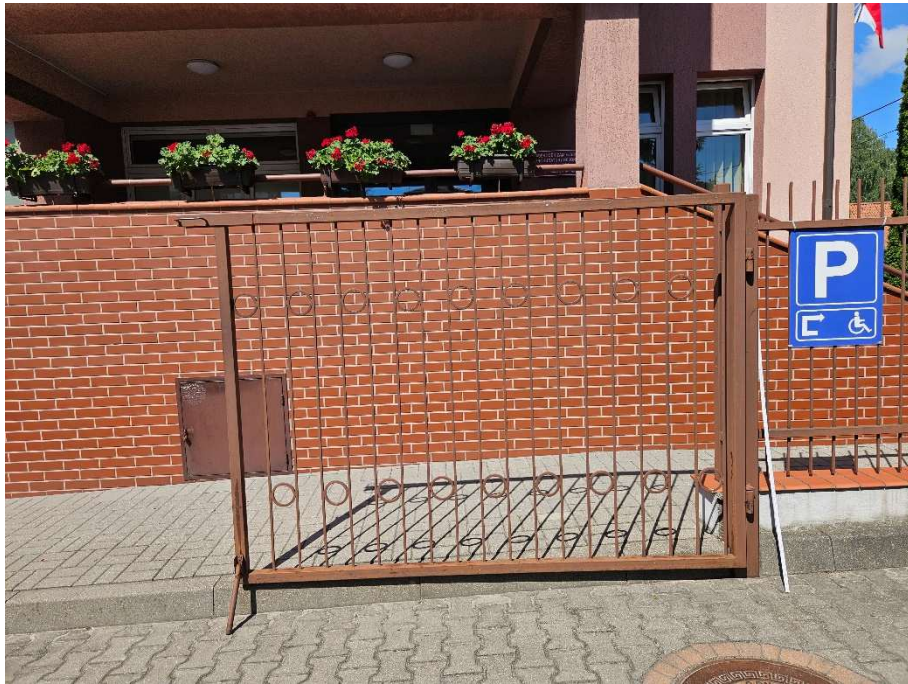



7.2 Schody boczne:

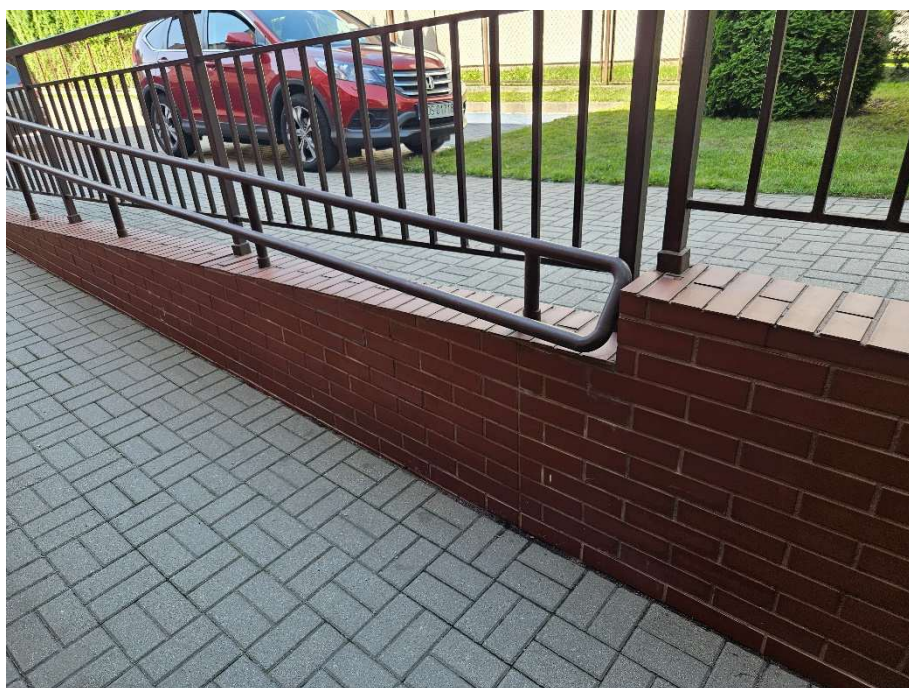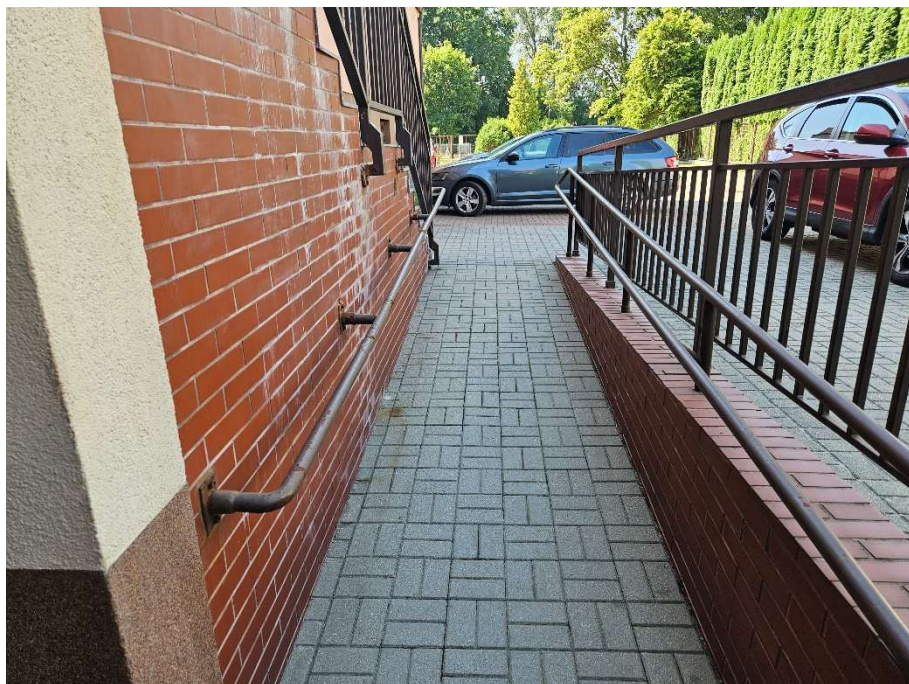




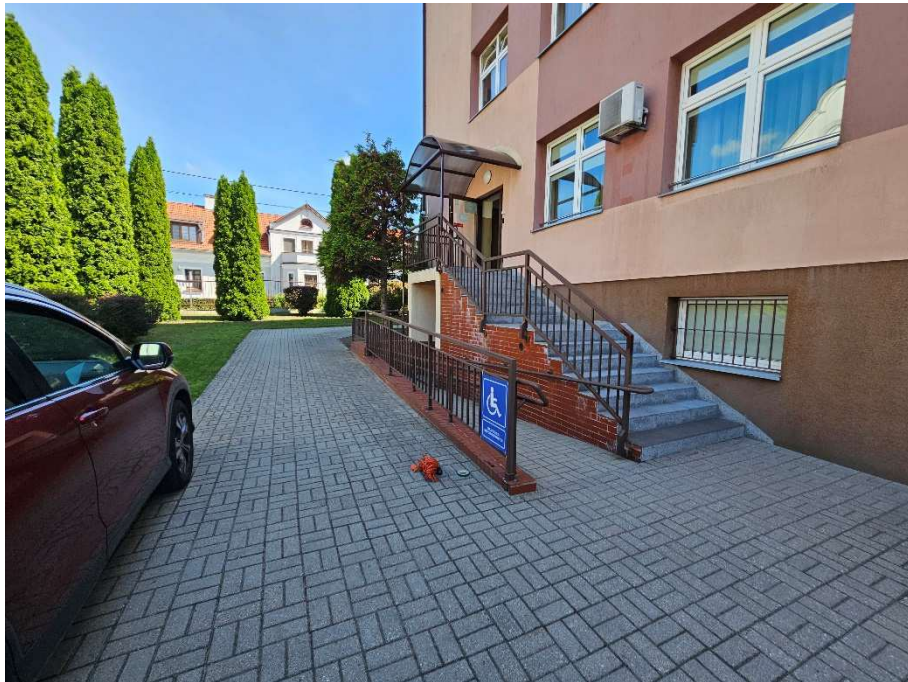



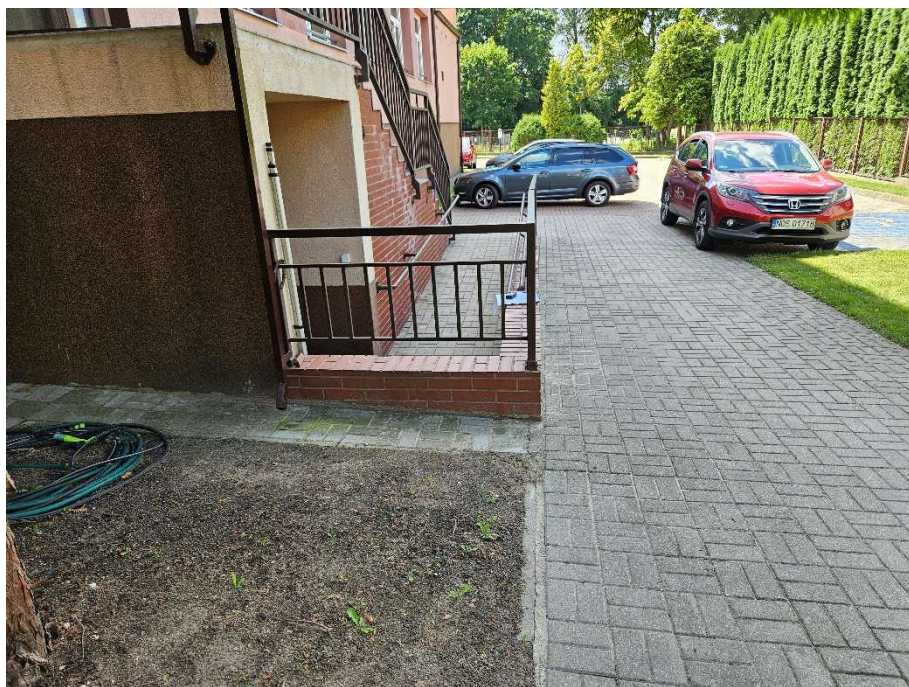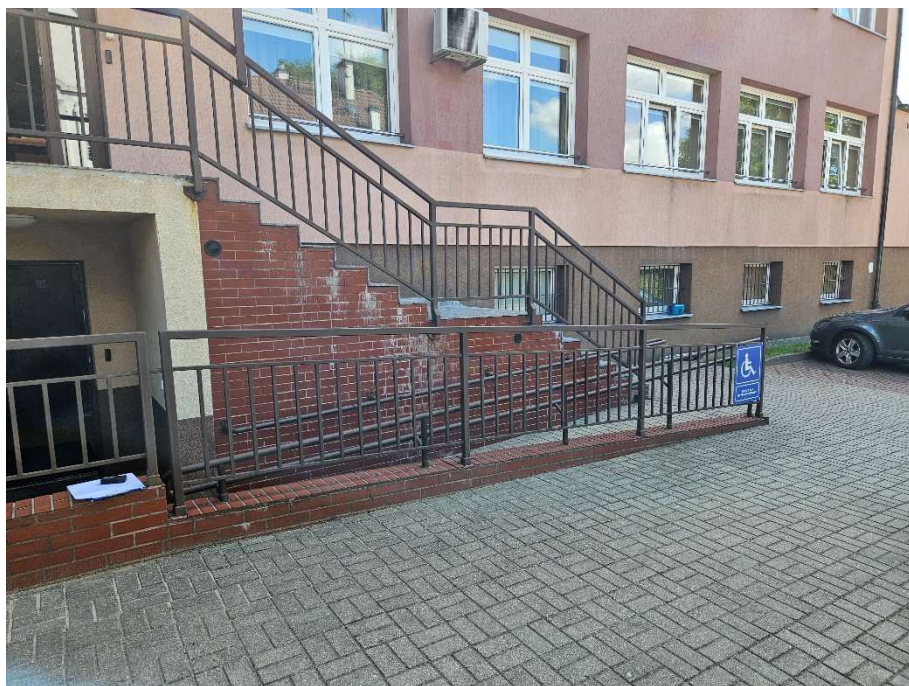

Opracował:
inż. Adam Kacprzyk

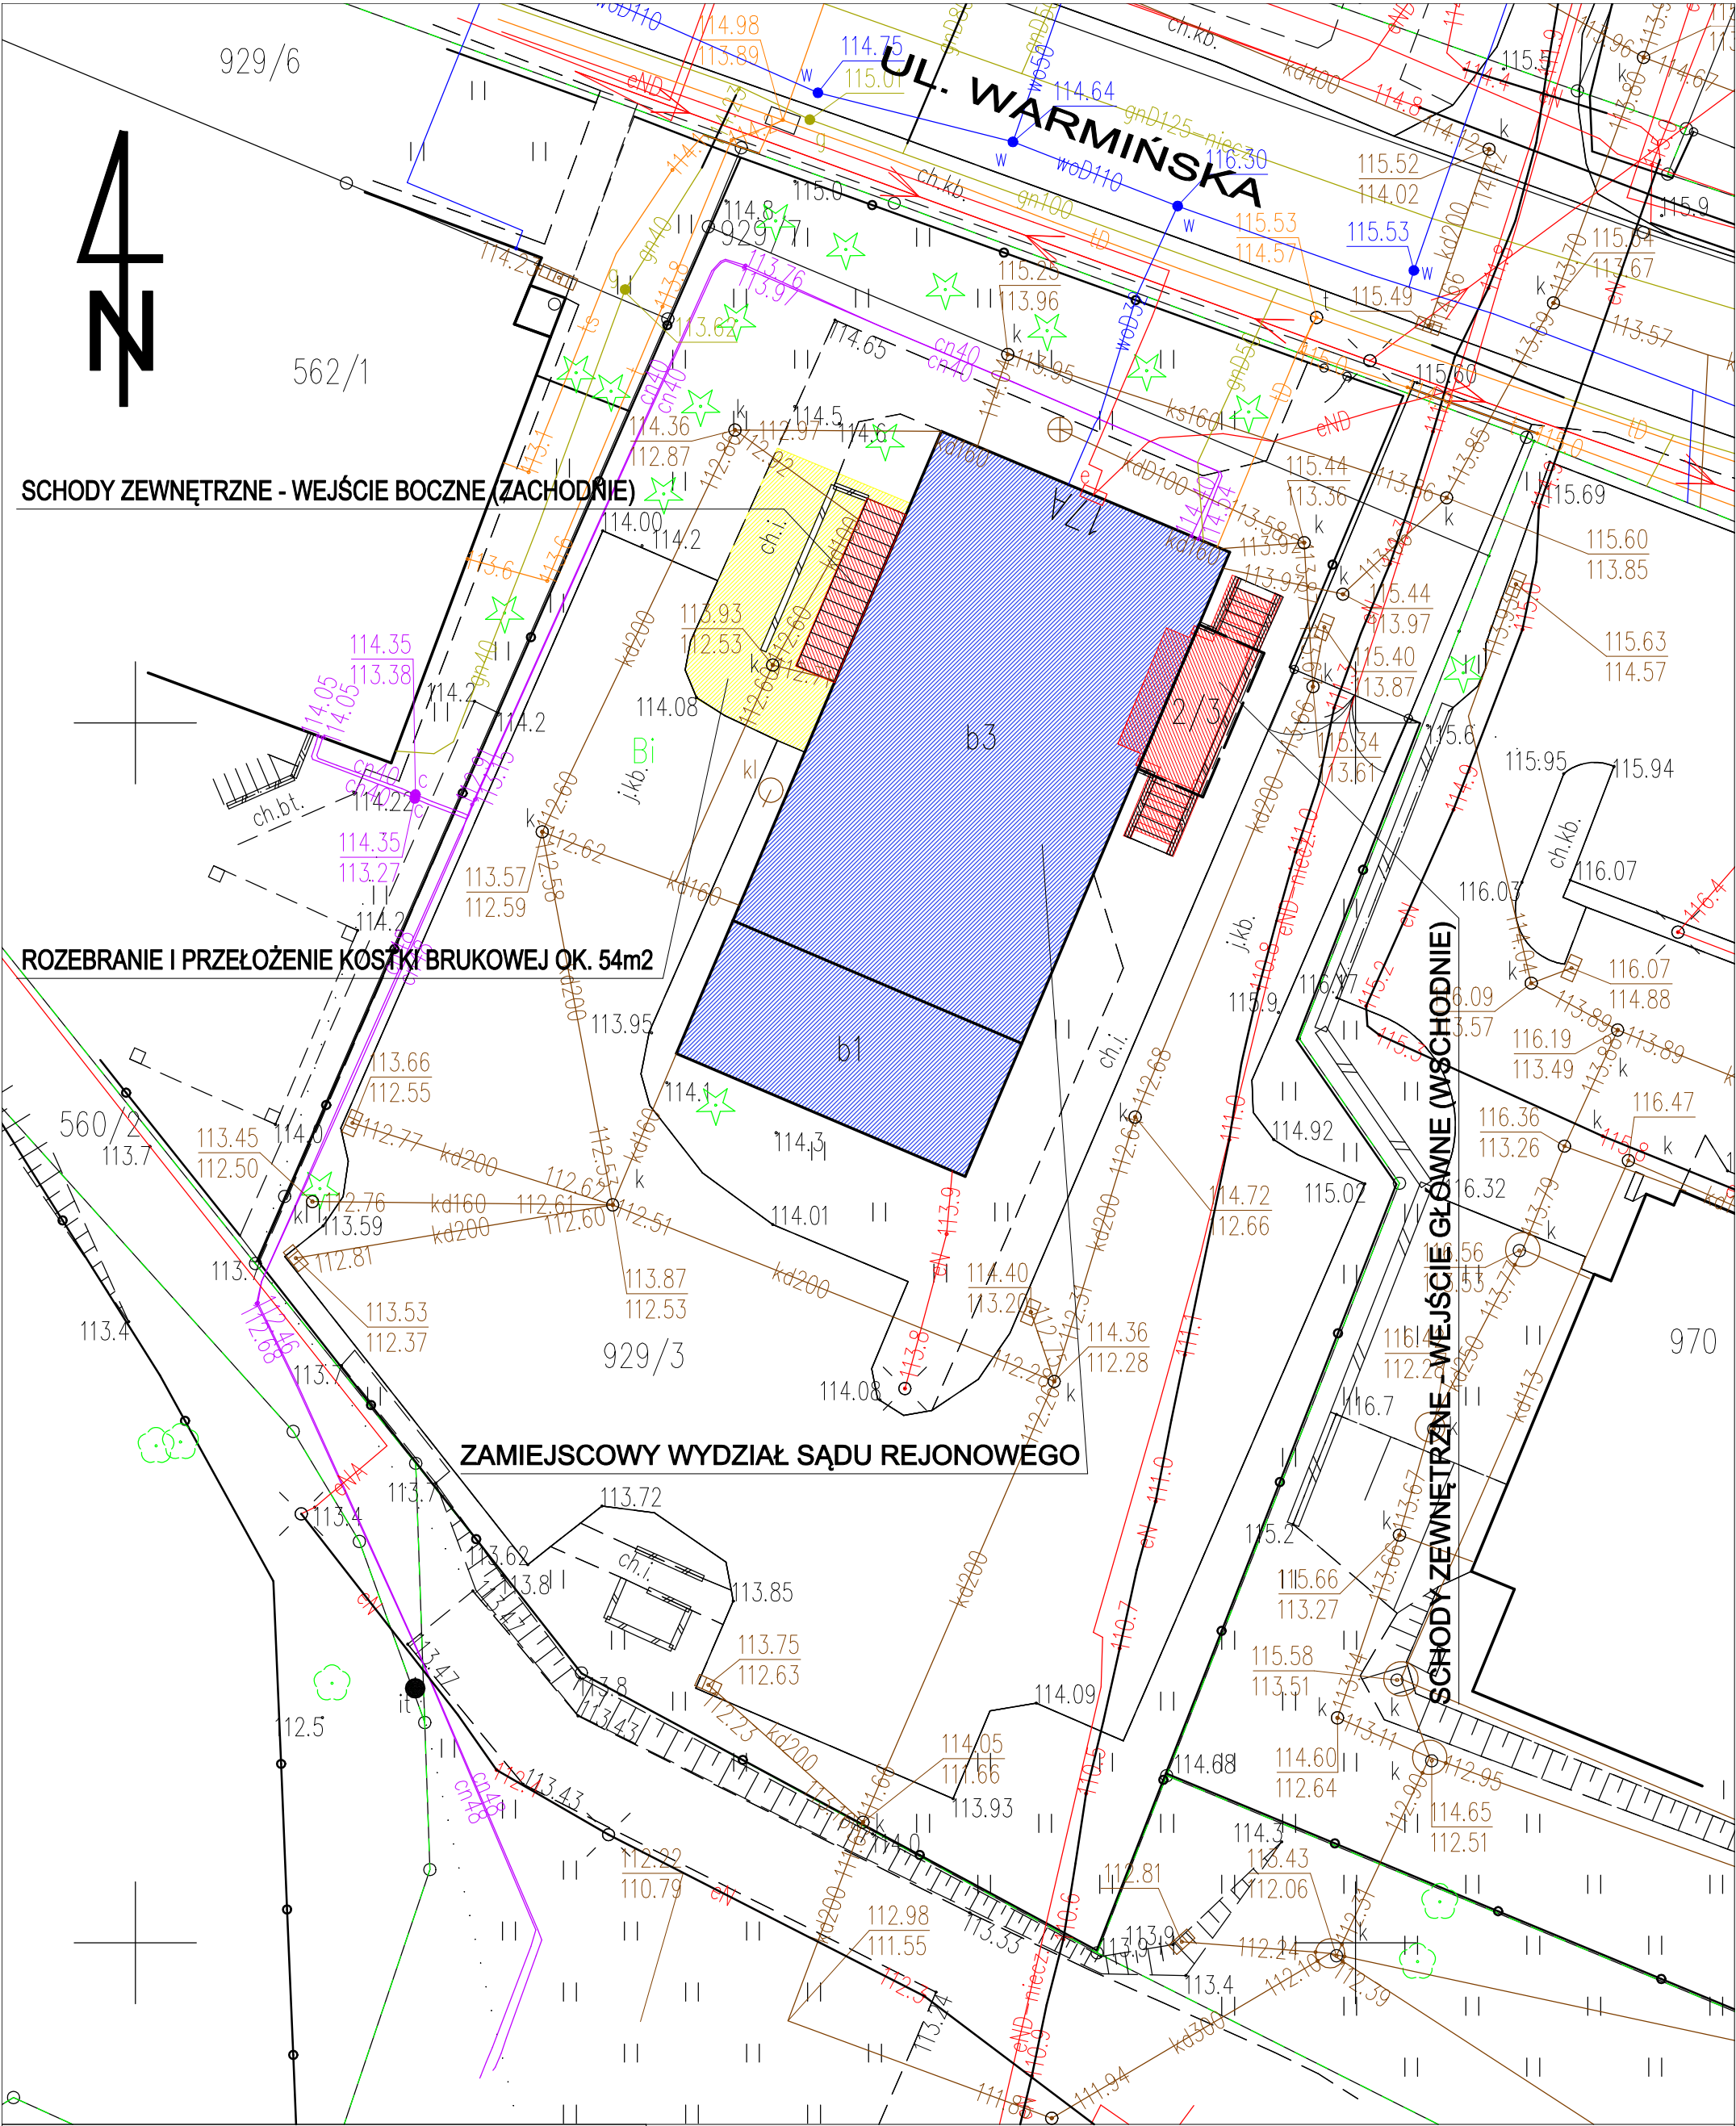


Obsługa Budownictwa Projektowanie Nadzory inż. Adam Antoni Kacprzyk			
ul. Modrzewiowa 40b, 11-010 Wójtowo, tel. 500 660 880 mail: adamkacprzyk@wp.pl			
OBIEKT:	ZAMIEJSCOWY WYDZIAŁ SĄDU REJONOWEGO	BRANŻA:	BUDOWLANA
		DATA:	VII. 2026
ADRES:	UL. WARMIŃSKA 17A, 14-300 MORĄG DZ. NR 929/3, 929/7 OBRĘB MIASTO MORĄG NR 2	NR RYS.:	1
		SKALA:	1:250
INWESTOR:	SĄD REJONOWY W OSTRÓDZIE UL. JANA III SOBIESKIEGO 12, 14-100 OSTRÓDA		
RYSUNEK:	PLAN SYTUACYJNY - REMONT SCHODÓW GŁÓWNYCH I BOCZNYCH		
PROJEKTANT:	inż. Adam Kacprzyk upr.bud.nr WAM/0057/PWOK/08		

ZESTAWIENIE STALI PROFILOWEJ

POZ.	SZT.	Lp.	Przekrój	Materiał	Ilość w elem. [szt.]	Ilość elemen. [szt.]	Razem [szt.]	Długość [mm]	Masa		
									Jednost. [kg/m]	Element. [kg]	Całkow. lita [kg]
1		1	RK50x50x5	St3SX			1	1069	6,56	7,01	7,01
		2	RP50x30x4	St3SX			1	4594	4,20	19,29	19,29
		3	RK25x25x3	St3SX			1	5900	1,89	11,15	11,15
		Masa łączna elementów [kg]		37,46							
		Dodatek na spoiny 2,0% [kg]		0,75							
		Masa całkow. lita [kg]		38,21							
		4	RO 42,4/2	A2 nierdzewna	1	18	18	92	1,99	0,18	3,30
		5	RO 42,4/2	A2 nierdzewna	1	18	18	290	1,99	0,58	10,39
		6	KRYZA MOCUJĄCA fi 95mm GR. 5mm	A2 nierdzewna	1	23	23	95	3,73	0,35	8,15
		7	RO 42,4/2	A2 nierdzewna	1	1	1	12850	1,99	25,57	25,57
1		8	RO 42,4/2	A2 nierdzewna	1	1	1	24640	1,99	49,03	49,03
		9	RO 20/2	A2 nierdzewna	1	8	8	110	0,90	0,10	0,79
		10	RO 20/2	A2 nierdzewna	1	1	4	65	0,90	0,06	0,23
		11	RO 20/2	A2 nierdzewna	1	1	5	250	0,90	0,23	1,13

BALUSTRADA SCHODÓW BOCZNYCH

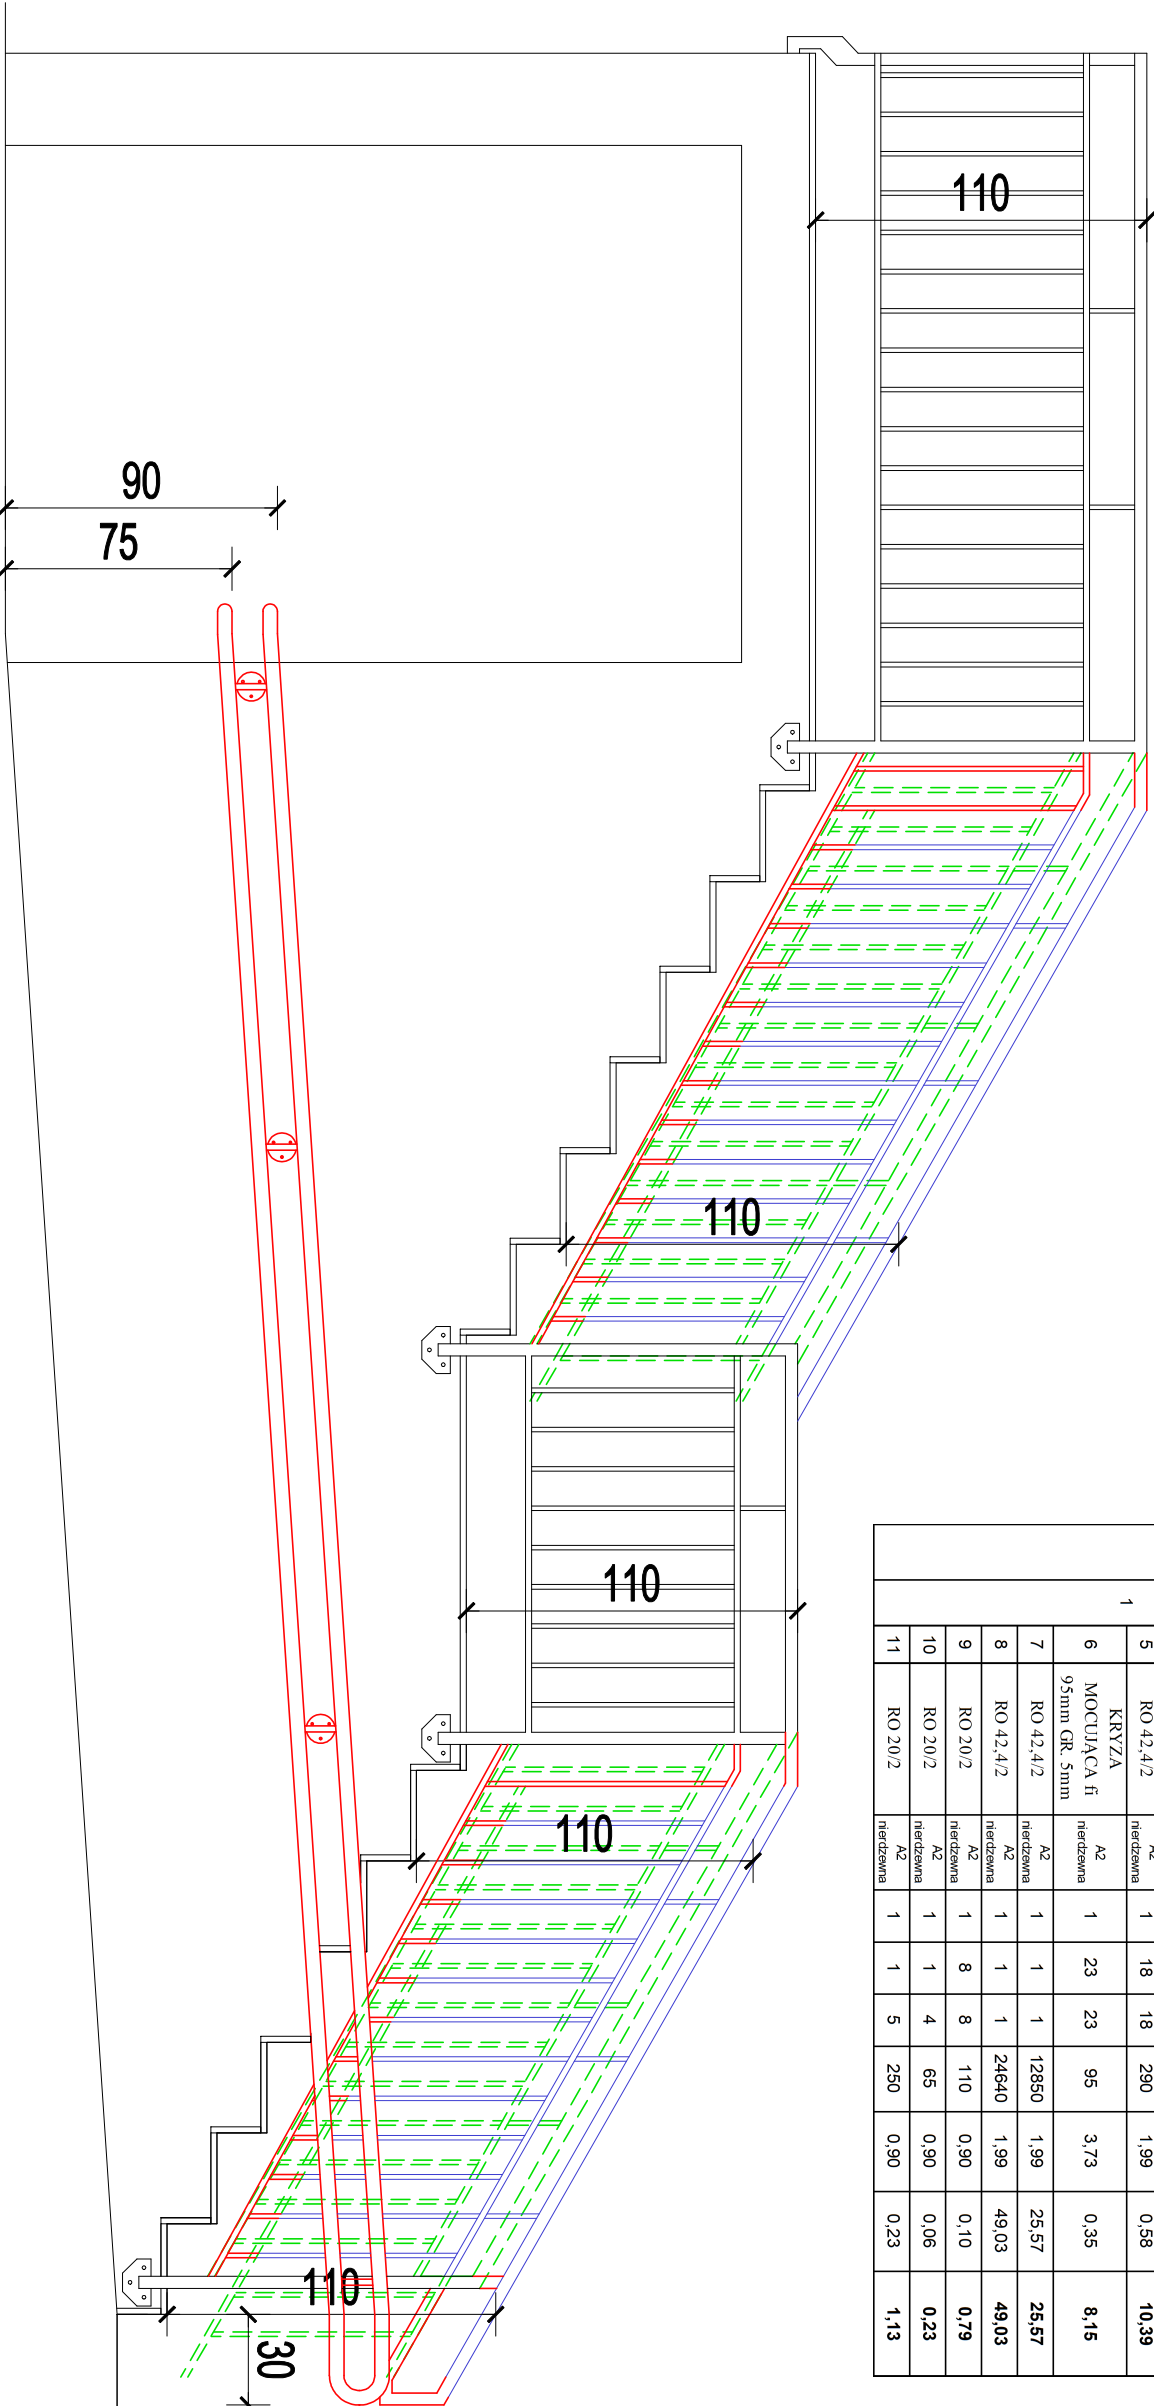

Przed prefabrykacją wymiary sprawdzić na budowie!!!

§ 71. Warunki techniczne pochylni przeznaczonych dla osób niepełnosprawnych


Pochylnie przeznaczone dla osób niepełnosprawnych powinny mieć szerokość płaszczyzny ruchu 1,2m, krawężniki o wysokości co najmniej 0,07m (zabezpieczające przed zsunięciem koła wózka inwalidzkiego - zabezpieczenie obustronne ścianą) i obustronne poręcze odpowiadające warunkom określonym w § 298: ... Przy balustradach lub ścianach przyległych do pochylni, przeznaczonych dla ruchu osób niepełnosprawnych, należy zastosować obustronne poręcze, umieszczane na wysokości 0,75 i 0,9 m od płaszczyzny ruchu, przy czym odstęp między nimi powinien mieścić się w granicach od 1m do 1,1m. Poręcze przy schodach zewnętrznych i pochylniach, przed ich początkiem i za końcem, należy przedłużyć o 0,3 m oraz zakończyć w sposób zapewniający bezpieczne użytkowanie. Poręcze przy schodach i pochylniach powinny być oddalone od ścian, do których są mocowane, co najmniej 0,05m.

2. Długość poziomej płaszczyzny ruchu na początku i na końcu pochylni powinna wynosić co najmniej 1,5m.


3. Powierzchnia spocznika przy pochylni dla osób niepełnosprawnych poruszających się na wózkach inwalidzkich powinna mieć wymiary co najmniej 1,5 x 1,5 m poza polem otwierania skrzydła drzwi wejściowych do budynku.

Usługa Budowlitwa Projektowanie Nadzory inż. Adam Antoni Kacprzyk				
ul. Modrzewiowa 40b, 11-010 Wójtowo, tel. 500 660 880 mail: adamkacprzyk@wp.pl				
OBIEKT:	ZAMIESCOWY WYDZIAŁ SĄDU REJONOWEGO	BRANŻA:	BUDOWLANA	
ADRES:	UL. WARMIŃSKA 17A, 14-300 MORĄG DZ. NR 929/3, 929/7 OBRĘB MIASTO MORĄG NR 2	NR RYS.:	3	
INWESTOR:	SĄD REJONOWY W OSTRÓDZIE UL. JANA III SOBIESKIEGO 12, 14-100 OSTRÓDA		SKALA:	1:25
RYSUNEK:	SCHODY ZEWNĘTRZNE - WEJŚCIE BOCZNE (ZACHODNIE)			
PROJEKTANT:	inż. Adam Kacprzyk upr.bud.nr WAM/0057/PWOK/08			

WIDOK Z BOKU

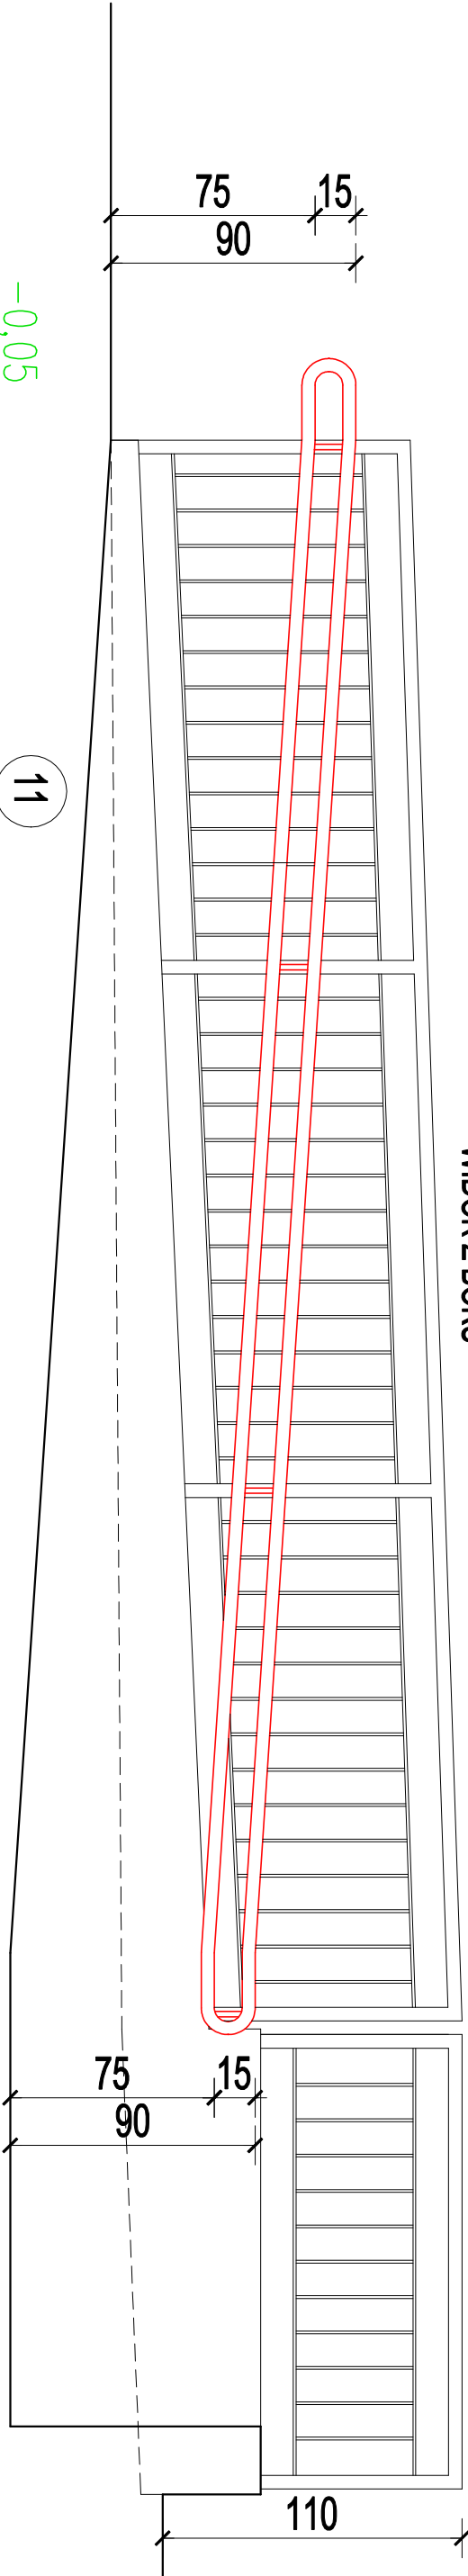

PRZEKRÓJ PRZES POCHYLI

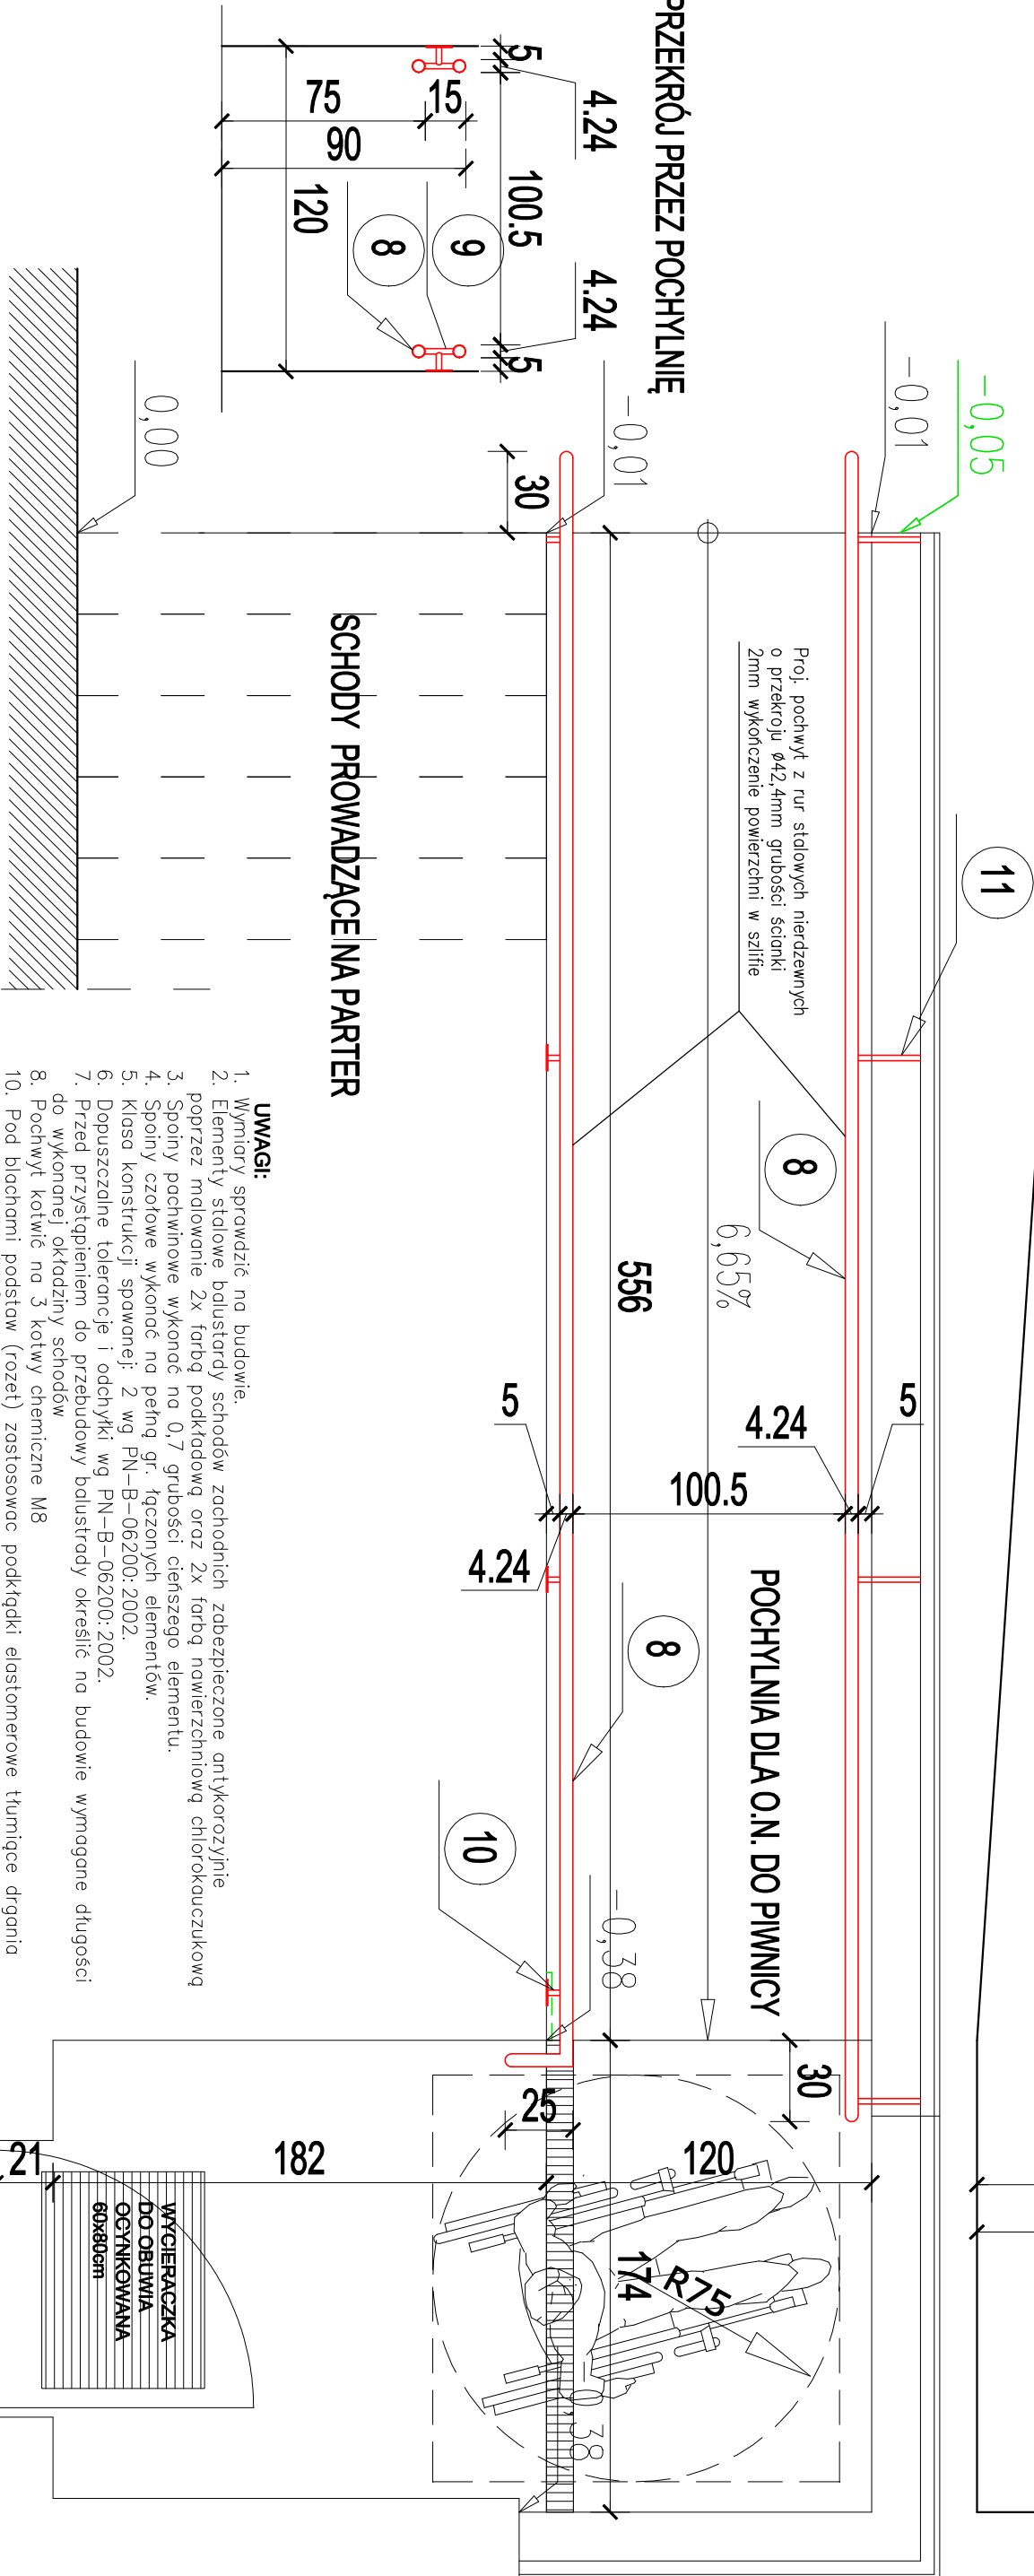

SCHODY PROWADZĄCE NA PARTER

UWAGI:

- Wymiary sprawdzić na budowie.
- Elementy stalowe balustrady schodów zabezpieczone antykorozyjnie poprzez malowanie 2x farbą podkładową oraz 2x farbą nawierzchniową chlorokauczkową.
- Spoiny pachwinowe wykonać na 0,7 grubości cieńszego elementu.
- Spoiny czotowe wykonać na pełną gr. łączonych elementów.
- Klasa konstrukcji spawanej: 2 wg PN-B-06200:2002.
- Dopuszczalne tolerancje i odchyłki wg PN-B-06200:2002.
- Przed przystąpieniem do przebudowy balustrady określić na budowie wymagane długości do wykonanej okładziny schodów.
- Pochwył kotwić na 3 kotwy chemiczne M8.
- Pod blokami podstaw (rozet) zastosować podkładki elastomerowe tłumiące drgania.
- Nie zestawiać łączników śrubowych i kotw chemicznych.
- Pochwył ze stali nierdzewnej.

§ 71. Warunki techniczne pochylni przeznaczonych dla osób niepełnosprawnych

Pochylnie przeznaczone dla osób niepełnosprawnych powinny mieć szerokość płaszczyzny ruchu 1,2m, krawężniki o wysokości co najmniej 0,07m (zabezpieczające przed zsunięciem koła wózka inwalidzkiego - zabezpieczenie obustronne ścian) i obustronne poręcze odpowiadające warunkom określonym w § 298: ... Przy balustradach lub ścianach przyległych do pochylni, przeznaczonych dla ruchu osób niepełnosprawnych, należy zastosować obustronne poręcze, umieszczone na wysokości 0,75 i 0,9 m od płaszczyzny ruchu, przy czym odstęp między nimi powinien mieć się w granicach od 1m do 1,1m. Poręcze przy schodach zewnętrznych i pochylniach, przed ich początkiem i za końcem, należy przedłużyć o 0,3 m oraz zakończyć w sposób zapewniający bezpieczne użytkowanie. Poręcze przy schodach i pochylniach powinny być oddalone od ścian, do których są mocowane, co najmniej 0,05m.

2. Długość poziomej płaszczyzny ruchu na początku i na końcu pochylni powinna wynosić co najmniej 1,5m.

3. Powierzchnia spocznika przy pochylni dla osób niepełnosprawnych poruszających się na wózkach inwalidzkich powinna mieć wymiary co najmniej 1,5 x 1,5 m poza polem otwierania skrzydła drzwi wejściowych do budynku.

Przed prefabrykacją wymiary sprawdzić na budowie!!!

Usługa Budowlana Projektowanie Naczoj Inż. Adam Antoni Kaspzyk			
ul. Modrzewiowa 40b, 11-010 Wójtowo, tel. 500 660 880 mail: adamkaspzyk@wp.pl			
OBIEKT:	ZAMIESCOWY WYDZIAŁ SĄDU REJONOWEGO	BRANŻA:	BUDOWLANA
ADRES:	UL. WARMIŃSKA 17A, 14-300 MORĄG	NR RYS.:	4
INWESTOR:	DZ. NR 929/3, 929/7 OBRĘB MIASTO MORĄG NR 2	SKALA:	1:25
RYSUNEK:	SĄD REJONOWY W OSTRÓDZIE	SCHODY ZEWNĘTRZNE - WEJŚCIE BOCZNE (ZACHODNIE)	
PROJEKTANT:	inż. Adam Kaspzyk	upr. bud. nr WAM/0057/PWOK/08	


zaprawa szpachlowa: np. **SP Top Q2**
cokołowy tynk renowacyjny: np. **SP Top SR**
tynk wyrównawczy i podkładowy: np **SP Levell**
opcja na krytyczne podłoża: siatka z włókna szklanego np. **Tex 6,5/100**
obruszka pełnokryjąca: np. **SP Prep**
"świeże na świeże" na dodatkową warstwę 1x np. **WP Sulfatex**

hydroizolacja: np. **2x WP Sulfatex**
gruntowanie: np. **Kiesol MB**
naprawa ubytków, reprofiłacja spoin,
wyrównanie: np. **WP DS Levell**

warstwa szczepna: np. **WP Sulfatex**
gruntowanie: np. **Kiesol MB**
uszczelnienie tynku: np. **MB 2K**

hydroizolacja:
np. **2x MB 2K**


faseta uszczelniająca:
np. **WP DS Levell**

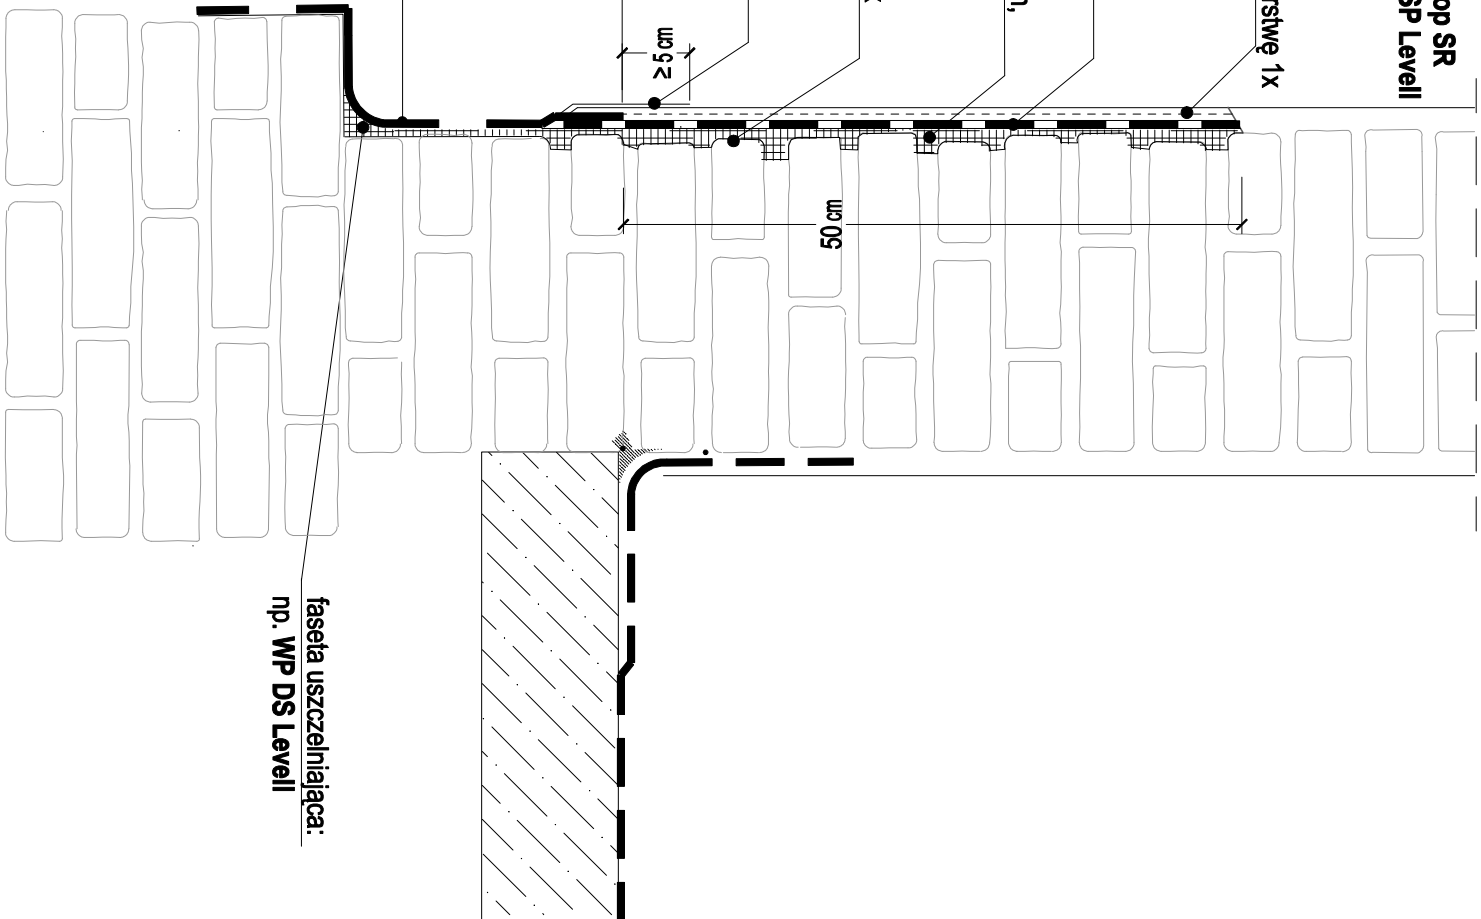

RYSUNEK ZAWIERA PRZYKŁADOWE ROZWIĄZANIE
SYSTEMOWE WYBRANEGO PRODUCENTA DO
WYKONANIA USZCZELNIENIA STREFY COKŁOWEJ
MURÓW ZEWNĘTRZNYCH SCHODÓW PODDAWANYCH
NISZCZENIU WILGOCIĄ I SOLAMI.
DOPUSZCZA SIĘ ZASTOSOWANIE INNYCH
MATERIAŁÓW INNEGO WYBRANEGO PRZEZ
WYKONAWCĘ PRODUCENTA PRZY ZACHOWANIU
PARAMETRÓW PRZYJĘTYCH DO ROZWIĄZAŃ
PROJEKTOWYCH.

Przed prefabrykacją wymiary sprawdzić na budowie!!!

Usługa Budownictwa Projektowanie Nadzory inż. Adam Antoni Kacprzyk					
ul. Modrzewiowa 40b, 11-010 Wójtowo, tel. 500 660 880 mail: adamkacprzyk@wp.pl					
OBIEKT:	ZAMIESCOWY WYDZIAŁ SĄDU REJONOWEGO	BRANŻA:	BUDOWLANA		
		DATA:	VII. 2026		
ADRES:	UL. WARMIŃSKA 17A, 14-300 MORĄG DZ. NR 929/3, 929/7 OBRĘB MIASTO MORĄG NR 2	NR RYS.:	5		
		SKALA:	1:10		
INWESTOR:	SĄD REJONOWY W OSTRÓDZIE UL. JANA III SOBIESKIEGO 12, 14-100 OSTRÓDA				
RYSUNEK:	USZCZELNIENIE STREFY COKŁOWEJ				
PROJEKTANT:	inż. Adam Kacprzyk upr.bud.nr WAM/0057/PWOK/08				

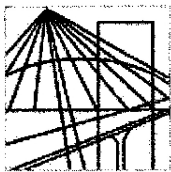

**WARMIŃSKO-MAZURSKA
OKRĘGOWA IZBA INŻYNIERÓW BUDOWNICTWA
OKRĘGOWA KOMISJA KWALIFIKACYJNA**
10-532 Olsztyn, Plac Konsulatu Polskiego 1

WAM/OKK/U/62/08

Olsztyn, dnia 4 czerwca 2008 r.

DECYZJA

Na podstawie art. 24 ust.1 pkt 2 ustawy z dnia 15 grudnia 2000 r. o samorządach zawodowych architektów, inżynierów budownictwa oraz urbanistów /Dz. U. z 2001 r. Nr 5 poz. 42, ze zm./, w związku z art. 5 ustawy z dnia 28 lipca 2005 r. o zmianie ustawy-Prawo budowlane oraz o zmianie niektórych innych ustaw /Dz. U. z 2005 r. Nr 163 poz. 1364/, art. 12 ust. 3, art. 13 ust. 1 pkt 1 i 2, art. 14 ust. 1 pkt 2 ustawy z dnia 07 lipca 1994 r. Prawo budowlane /t.j. Dz. U. z 2003 r. Nr 207, poz. 2016 ze zm./, § 3 ust. 1, § 12 pkt 1 i § 17 ust. 1 pkt 1 i 2 rozporządzenia Ministra Infrastruktury z dnia 18 maja 2005 r. w sprawie samodzielnych funkcji technicznych w budownictwie /Dz. U. z 2005 r. Nr 96 poz. 817/ oraz art. 104 Kodeksu postępowania administracyjnego /t.j. Dz.U. z 2000 r. Nr 98, poz.1071 ze zm./

**Okręgowa Komisja Kwalifikacyjna
nadaje**

Panu ADAMOWI ANTONIEMU KACPRZYKOWI

inżynierowi budownictwa
ur. dnia 05 lipca 1980 r. w Elku

UPRAWNIENIA BUDOWLANE

Nr ewid. WAM/ 0057 /PWOK/08

**DO PROJEKTOWANIA I KIEROWANIA ROBOTAMI BUDOWLANymi
BEZ OGRANICZEŃ
W SPECJALNOŚCI KONSTRUKCYJNO-BUDOWLANEJ**

UZASADNIENIE

W związku z uwzględnieniem w całości żądania strony, na podstawie art. 107 § 4 K.p.a. odstępuje się od uzasadnienia decyzji. Zakres nadanych uprawnień budowlanych wskazano na odwrocie decyzji.


Pouczenie :

1. Zgodnie z art. 12 ust. 7 w/w ustawy Prawo budowlane – podstawę do wykonywania samodzielnych funkcji technicznych w budownictwie stanowi wpis, w drodze decyzji, do centralnego rejestru Głównego Inspektora Nadzoru Budowlanego oraz wpis na listę członków właściwej izby samorządu zawodowego, potwierdzony zaświadczeniem wydanym przez tę izbę, z określonym w nim terminem ważności.
2. Od decyzji niniejszej służy odwołanie do Krajowej Komisji Kwalifikacyjnej Polskiej Izby Inżynierów Budownictwa w Warszawie, za pośrednictwem Okręgowej Komisji Kwalifikacyjnej Warmińsko-Mazurskiej Okręgowej Izby Inżynierów Budownictwa w Olsztynie, w terminie 14 dni od dnia jej doręczenia.



Skład orzekający OKK:

1. mgr inż. Andrzej Stasiorowski
2. inż. Janusz Pałmowski
3. mgr inż. Sylwester Rączkiewicz

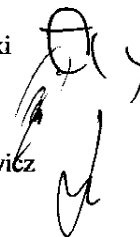

za zgodność z oryginałem

ADAM KACPRZYK

Pan Adam Antoni Kacprzyk upoważniony jest :

I. Na podstawie art.12 ust.1 pkt 1 i 2, art. 13 ust. 3 i 4 ustawy Prawo budowlane, w specjalności konstrukcyjno-budowlanej, bez ograniczeń do:

- a) projektowania, sprawdzania projektów architektoniczno-budowlanych i sprawowania nadzoru autorskiego,
- b) kierowania budową lub innymi robotami budowlanymi,
- c) kierowania wytwarzaniem konstrukcyjnych elementów budowlanych oraz nadzoru i kontroli technicznej wytwarzania tych elementów,
- d) wykonywania nadzoru inwestorskiego,
- e) sprawowania kontroli technicznej utrzymania obiektów budowlanych .

II. Na podstawie § 3 ust. 1, § 17 ust. 1 pkt 1 i 2 powołanego na wstępie rozporządzenia Ministra Infrastruktury z dnia 18 maja 2005 r. w sprawie samodzielnych funkcji technicznych w budownictwie /Dz. U. z 2005 r. Nr 96 poz. 817/, niniejsze uprawnienia budowlane uprawniają do :

- 1) sporządzania projektu zagospodarowania działki lub terenu, w zakresie specjalności niniejszych uprawnień (§ 3 ust. 1),
- 2) sporządzania projektu architektoniczno-budowlanego w odniesieniu do konstrukcji obiektu,
- 3) kierowania robotami budowlanymi w odniesieniu do konstrukcji i architektury obiektu.

Otrzymuje:

- 1. Pan Adam Antoni Kacprzyk
10-088 Olsztyn, ul. Dywizjonu 303 7/20
- 2. Okręgowa Rada Izby
- 3. Główny Inspektor Nadzoru Budowlanego
- 4. a/a

PRZEWODNICZĄCY
OKRĘGOWEJ KOMISJI KWALIFIKACYJNEJ

mgr inż. Andrzej Stojorowski

za zgodność z oryginałem

ADAM KACPRZYK



Zaświadczenie

o numerze weryfikacyjnym:

WAM-ZEK-2HL-MIE *

Pan Adam Antoni Kacprzyk o numerze ewidencyjnym WAM/BO/0186/08
adres zamieszkania ul. Modrzewiowa 40 B, 11-010 Wójtowo
jest członkiem Warmińsko-Mazurskiej Okręgowej Izby Inżynierów Budownictwa i posiada
wymagane ubezpieczenie od odpowiedzialności cywilnej.
Niniejsze zaświadczenie jest ważne od 2026-01-01 do 2026-12-31.

Zaświadczenie zostało wygenerowane elektronicznie i opatrzone bezpiecznym podpisem elektronicznym
weryfikowanym przy pomocy ważnego kwalifikowanego certyfikatu w dniu 2025-12-02 roku przez:

Jarosław Kukliński, Przewodniczący Rady Warmińsko-Mazurskiej Okręgowej Izby Inżynierów Budownictwa.

Zgodnie z art. 78¹ K.c.

§ 1. Do zachowania elektronicznej formy czynności prawnej wystarczy złożenie oświadczenia woli w postaci elektronicznej i opatrzenie go
kwalifikowanym podpisem elektronicznym.

§ 2. Oświadczenie woli złożone w formie elektronicznej jest równoważne z oświadczeniem woli złożonym w formie pisemnej.

* Weryfikację poprawności danych w niniejszym zaświadczeniu można sprawdzić za pomocą numeru weryfikacyjnego zaświadczenia na
stronie Polskiej Izby Inżynierów Budownictwa www.piib.org.pl lub kontaktując się z biurem właściwej Okręgowej Izby Inżynierów
Budownictwa.