

Przekrój A-A
Skala 1:50

STAROSTWO POWIATOWE
W LUBARTOWIE
Wydział
Architektury i Budownictwa

5

D

S1

P

Sc2

Sc1

5

PRZEKRÓJ A-A

TYTUŁ RYSUNKU:	BUDYNEK ŚWIETLIŁY WIEJSKIEJ KAT. IX
OBIEKT:	GMINA NIEDŹWIADA
INWESTOR:	DZ. NR 1627/2,
LOKALIZACJA:	OBREB EWID. 060809_2.0011 PAŁĘCZNICA
	JEDNOSTKA EWID. 060809_2 NIEDŹWIADA
ARCHITEKTURA PROJEKTANT:	mgr inż. arch. Klaudia Żmurek upr. bud. nr MA/175/21 PODPIS:
ARCHITEKTURA SPRAWDZAJĄCY:	mgr inż. arch. Marta Bogusz upr. bud. nr 245/LBOKK/2019 PODPIS:
OPRACOWAŁ:	mgr inż. Łukasz Wysokiński PODPIS:
DATA:	24.03.2023
SKALA:	1:50
NR RYS.	A4

UWAGI:
- wszystkie wymiary sprawdzić na budowie,
- rozwiązania konstrukcyjne oraz instalacyjne zawarto w projekcie technicznym,
- wszystkie elementy wykończenie wykonać według wytycznych producentów, zgodnie ze sztuką budowlaną.

Sc2 ściana fundamentowa	-
membrana kubetkowa kubetkami w stronę gruntu	15cm
styrodur XPS	15cm
hydroizolacja polimer-bitum. typu KMB	-
blozki betonowe gr. 24cm na zapr. cement.	24cm
tynk cementowo-wapienny	1,5cm

Sc1 ściana parteru	-
tynk strukturalny	20cm
styropian EPS 80-036	24cm
beton komórkowy	24cm
tynk cementowo-wapienny	1,5cm


Sc2 ściana fundamentowa	-
membrana kubetkowa kubetkami w stronę gruntu	15cm
styropian XPS	15cm
hydroizolacja polimer-bitum. typu KMB	-
blozki betonowe gr. 24cm na zapr. cement.	24cm
hydroizolacja polimer-bitum. typu KMB	-
styropian XPS	10cm


P podłoga	2cm
płytki gresowe antypoślizgowe	6cm
posadzka betonowa	15cm
folia ochronna PE 0,2mm na suchy zakład 25cm	-
styropian EPS 100-036	15cm
izolacja przeciwwilgociowa z folii PVC 1mm	-
podkład betonowy C8/10	10cm
podsyпка zagęszczona z pospółki ls-0,98	>30cm

U utwardzenie wokół budynku	6cm
kostka betonowa	15cm
podsyпка piaskowa stabilizowana cementem	>30cm
podsyпка zagęszczona z piasku lub żwiru	

3

5

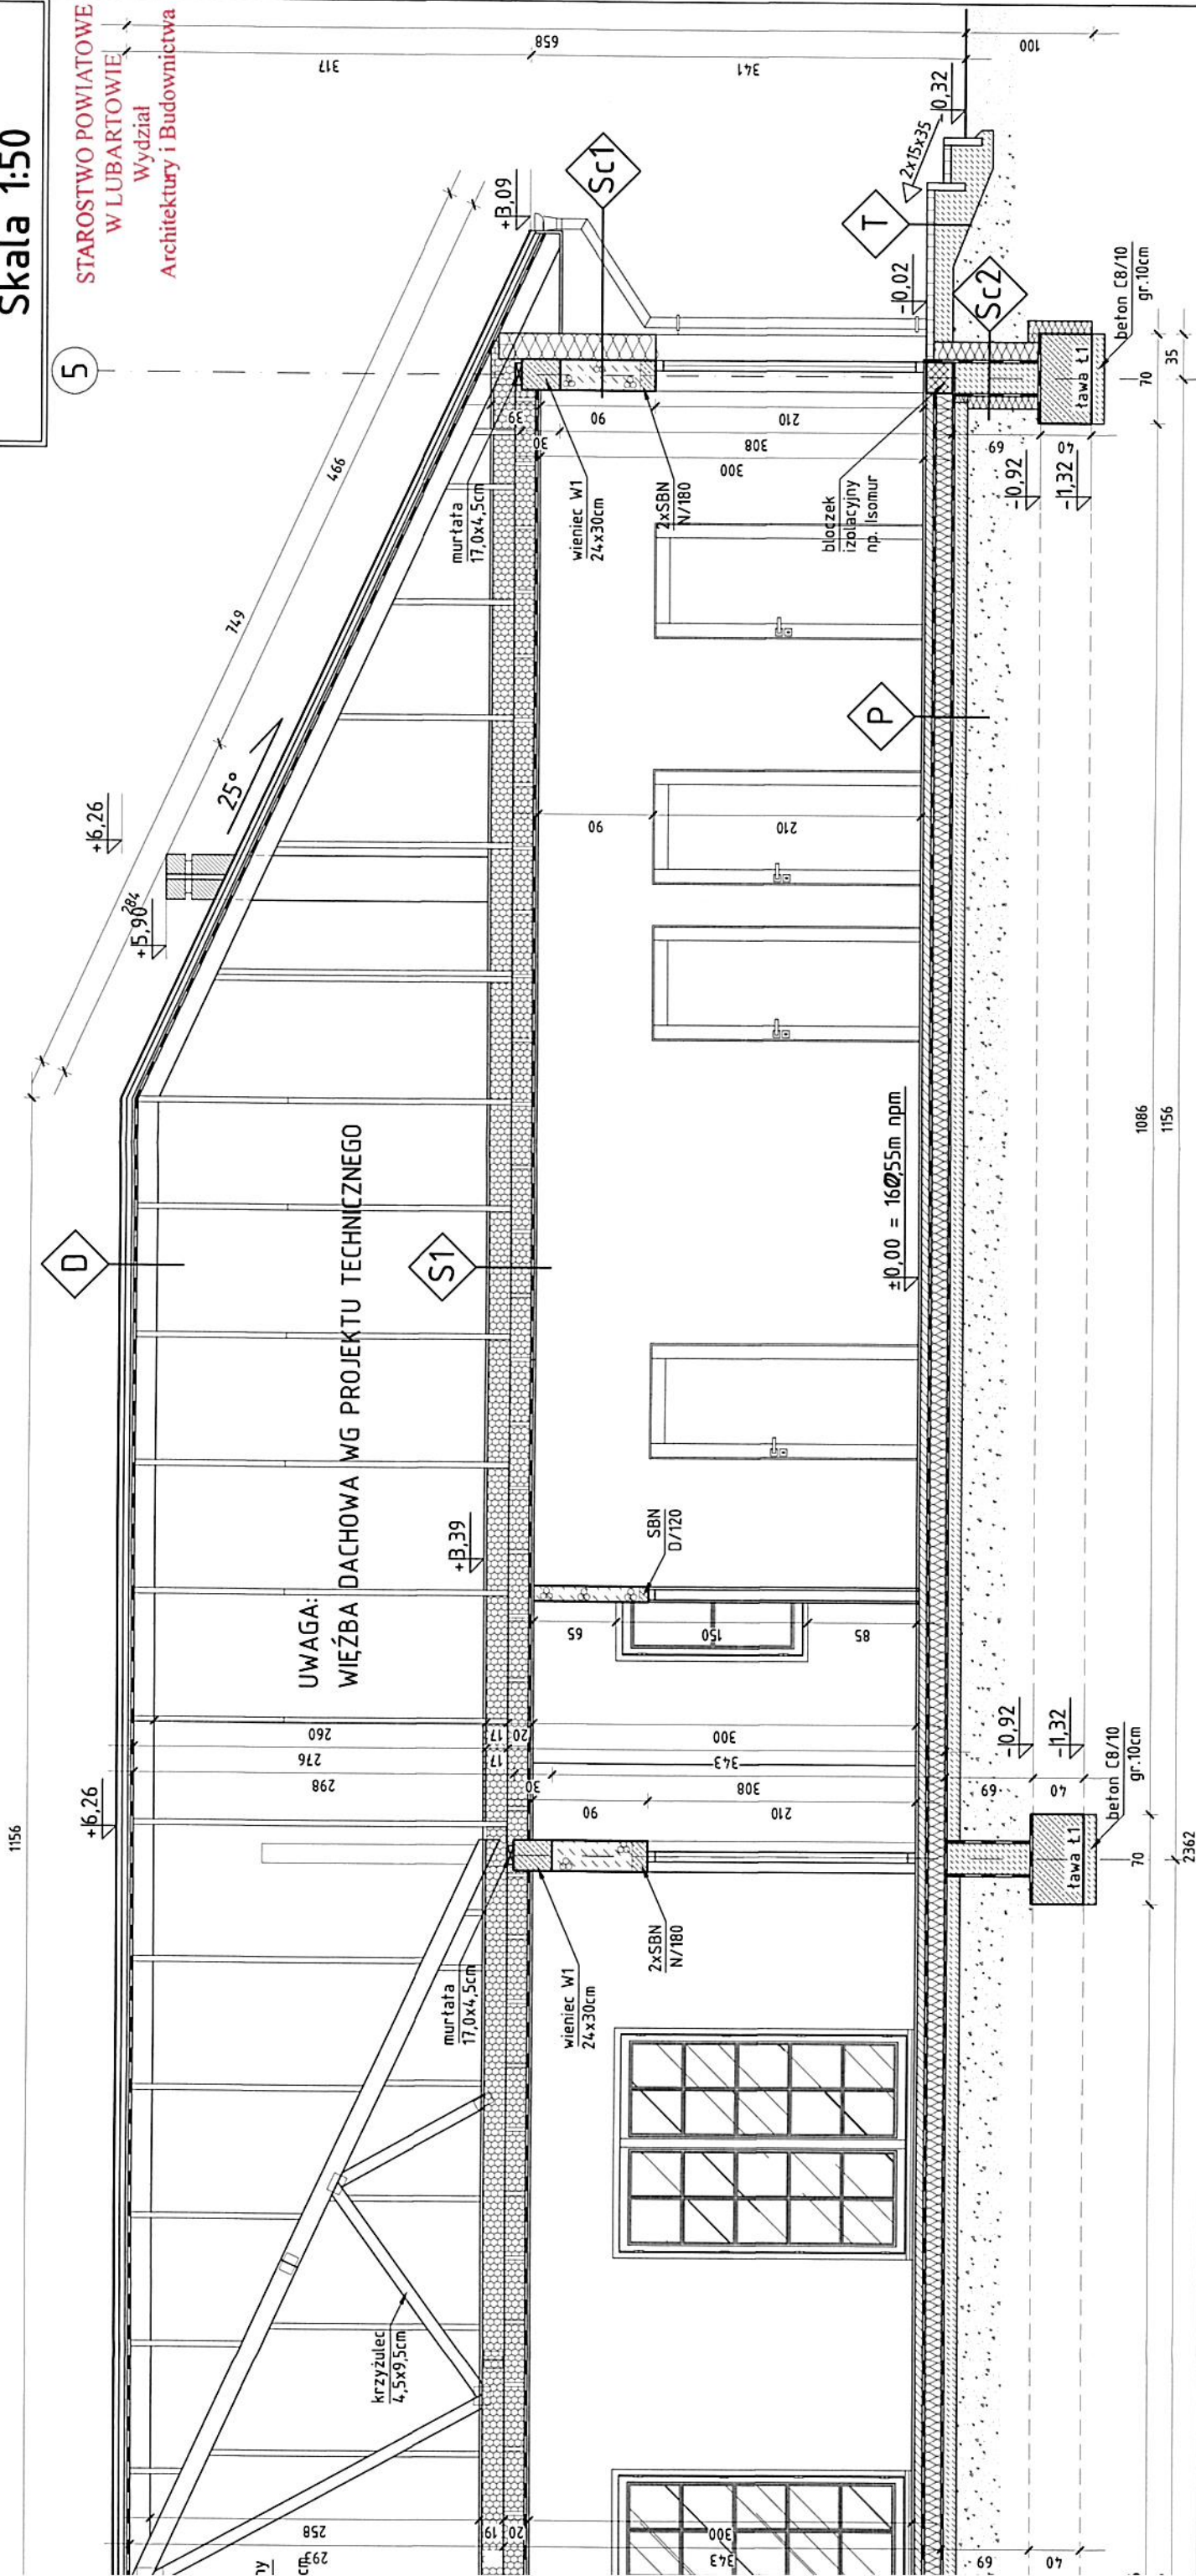

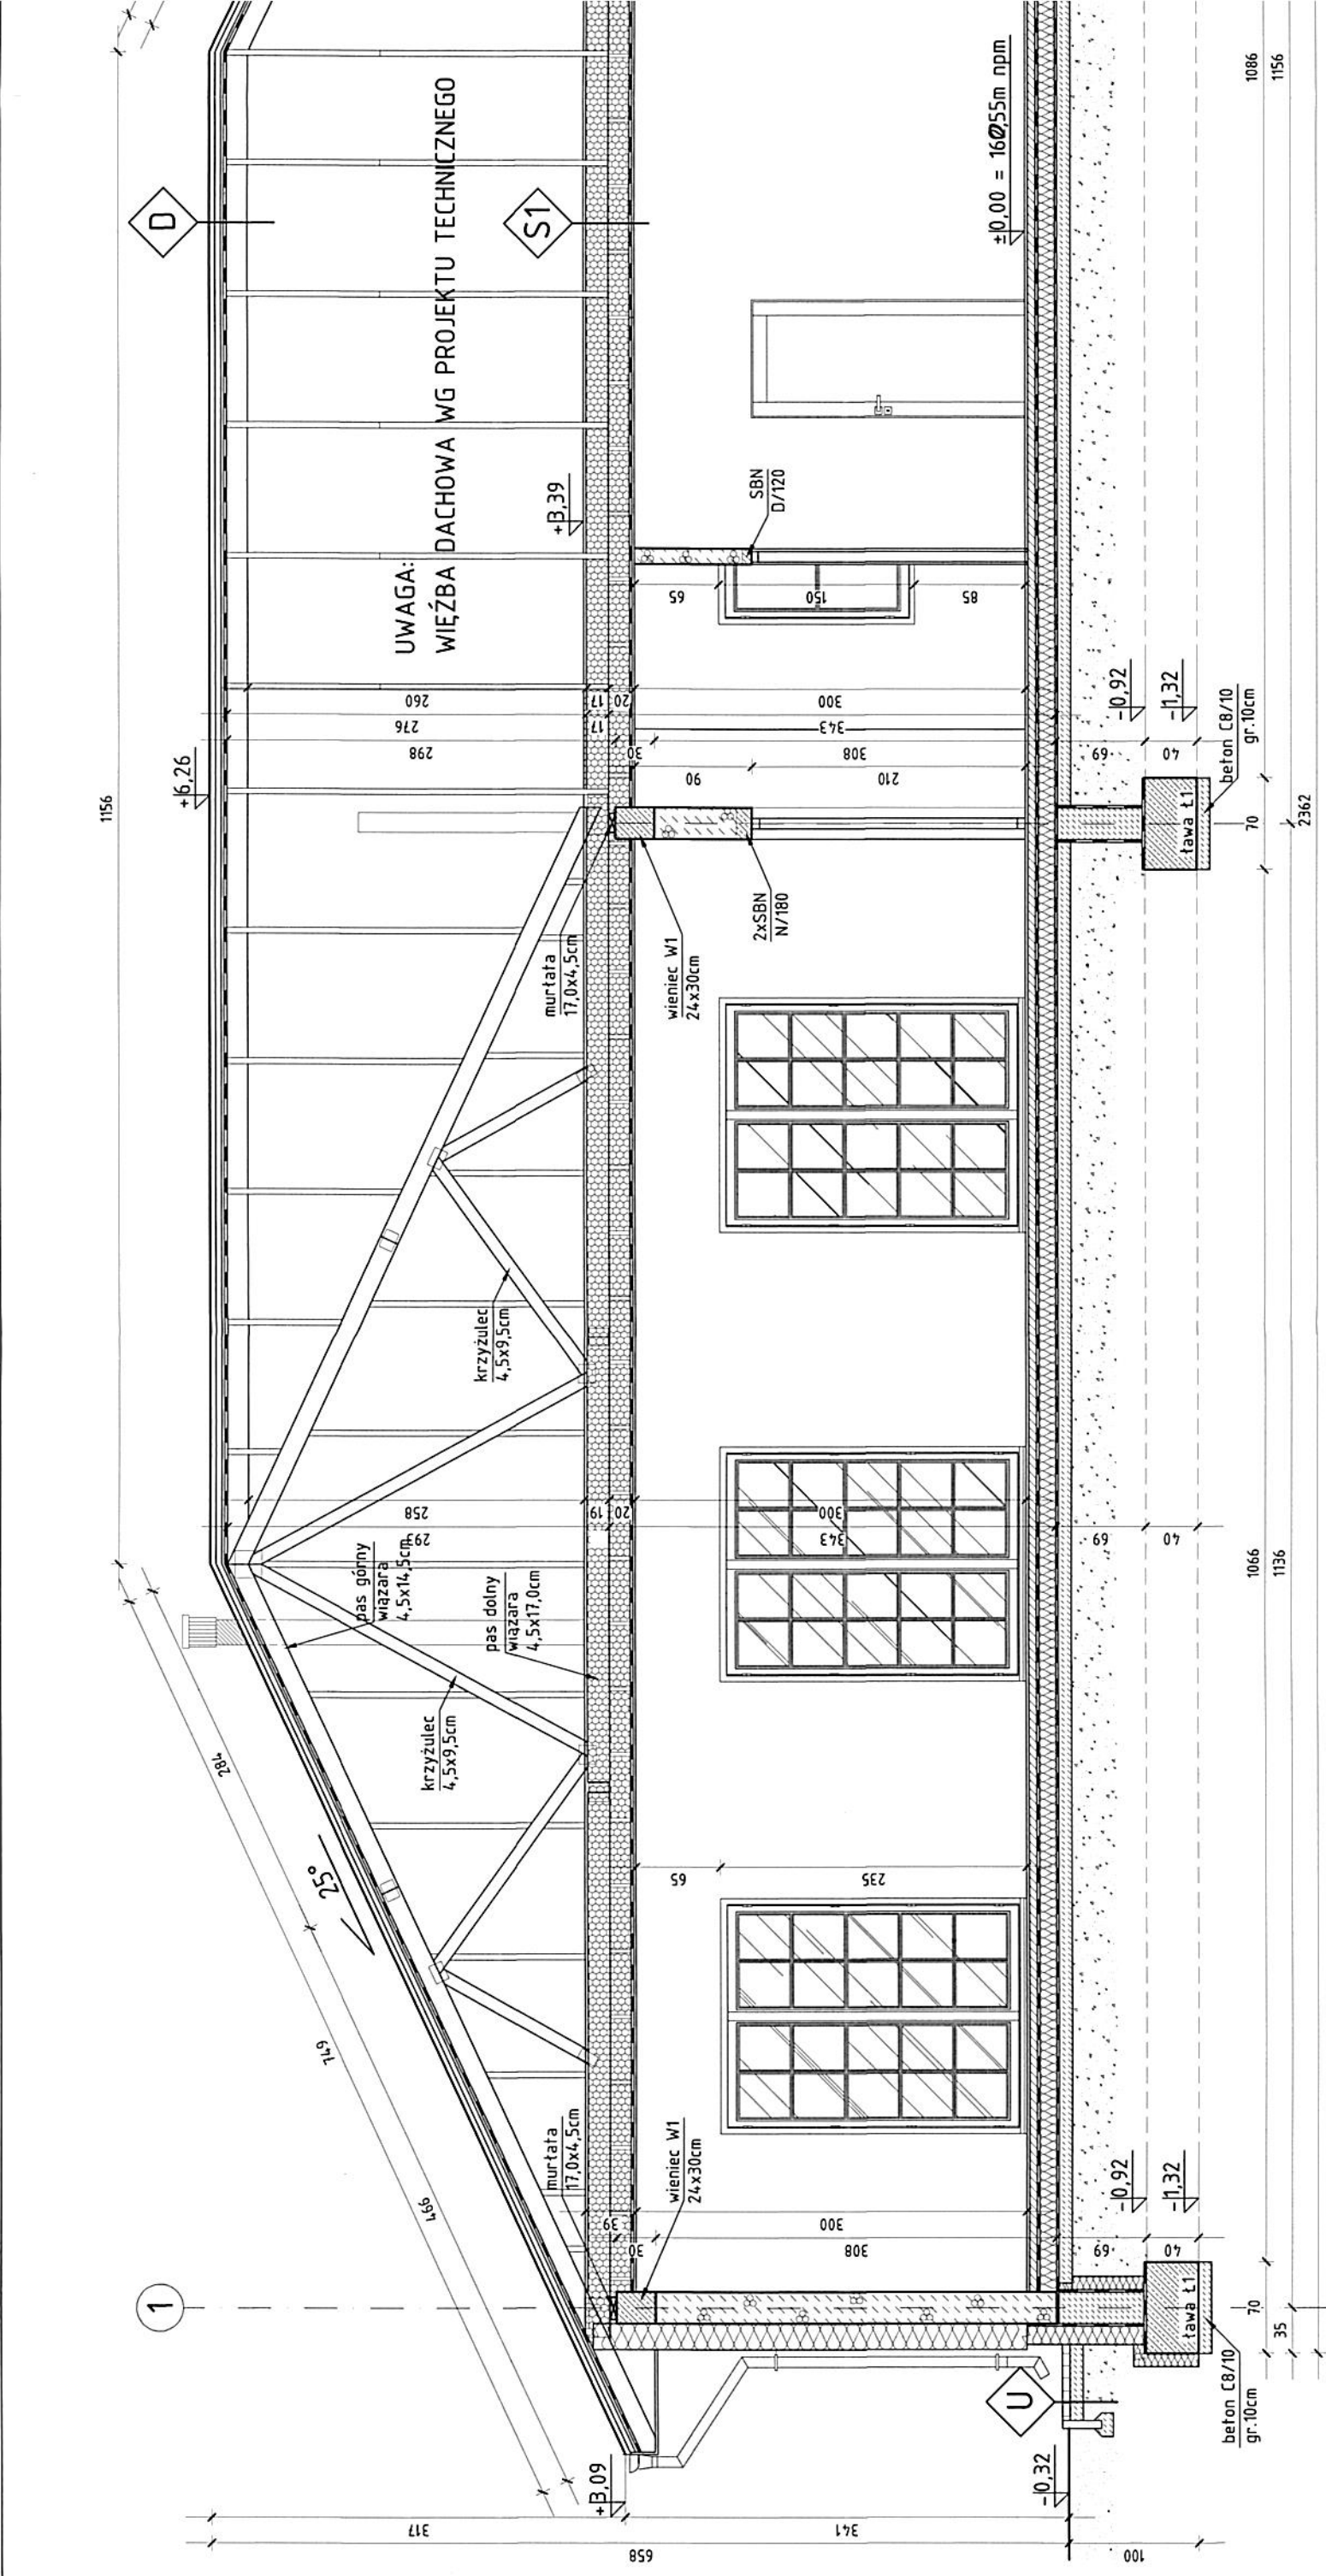

3

T taras	
kostka betonowa	6cm
podsyпка piaskowa stabilizowana cementem	15cm
podsyпка zagęszczona z pisaku lub żwiru Id=0,98	>30cm

D dach nieocieplony	
blacha stalowa powlekana o profilu dachówkowym	-
łaty 6x4cm	4cm
kontrłaty 5x2,5	2,5cm
membrana dachowa wysokoparoprzepuszczalna	-
pas górny więzara 4,5x14,5cm	14,5cm

S1 strop	
plyta MFP	1,8cm
pas dolny więzara 4,5x17,0cm /wetna mineralna gr.20cm	20cm
ruszt pod plyty g-k/ wetna mineralna gr. 2x5cm	10cm
folia paroizolacyjna	-
plyta gipsowo-kartonowa EI30	1,25cm

U utwardzenie wokół budynku	
kostka betonowa	6cm
podsyпка piaskowa stabilizowana cementem	15cm
podsyпка zagęszczona z pisaku lub żwiru	>30cm

P podłoga	
plytki gresowe antypoślizgowe	2cm
posadzka betonowa	6cm
folia ochronna PE 0,2mm na suchy zakład 25cm	-
styropian EPS 100-036	15cm
izolacja przeciwwilgociowa z folii PVC 1mm	-
podkład betonowy C8/10	10cm
podsyпка zagęszczona z pospółki Is>0,98	>30cm

Sc2 ściana fundamentowa	
membrana kubetkowa kubetkami w stronę gruntu	-
styropian XPS	15cm
hydroizolacja polimer-bitum. typu KMB	-
blozki betonowe gr. 24cm na zapr. cement.	24cm
hydroizolacja polimer-bitum. typu KMB	-
styropian XPS	10cm

Sc1 ściana parteru	
tylny strukturalny	-
styropian EPS 80-036	20cm
beton komórkowy	24cm
tylny cementowo-wapienny	1,5cm

Sc2 ściana	
membrana k w stronę gr	-
styrodur XF	24cm
hydroizolacja typu KMB	1,5cm
blozki beto na zapr. ce	-
tylny cement	-