


Przekrój B-B
Skala 1:50

**STAROSTWO POWIATOWE
W LUBARTOWIE**
Wydział
Architektury i Budownictwa

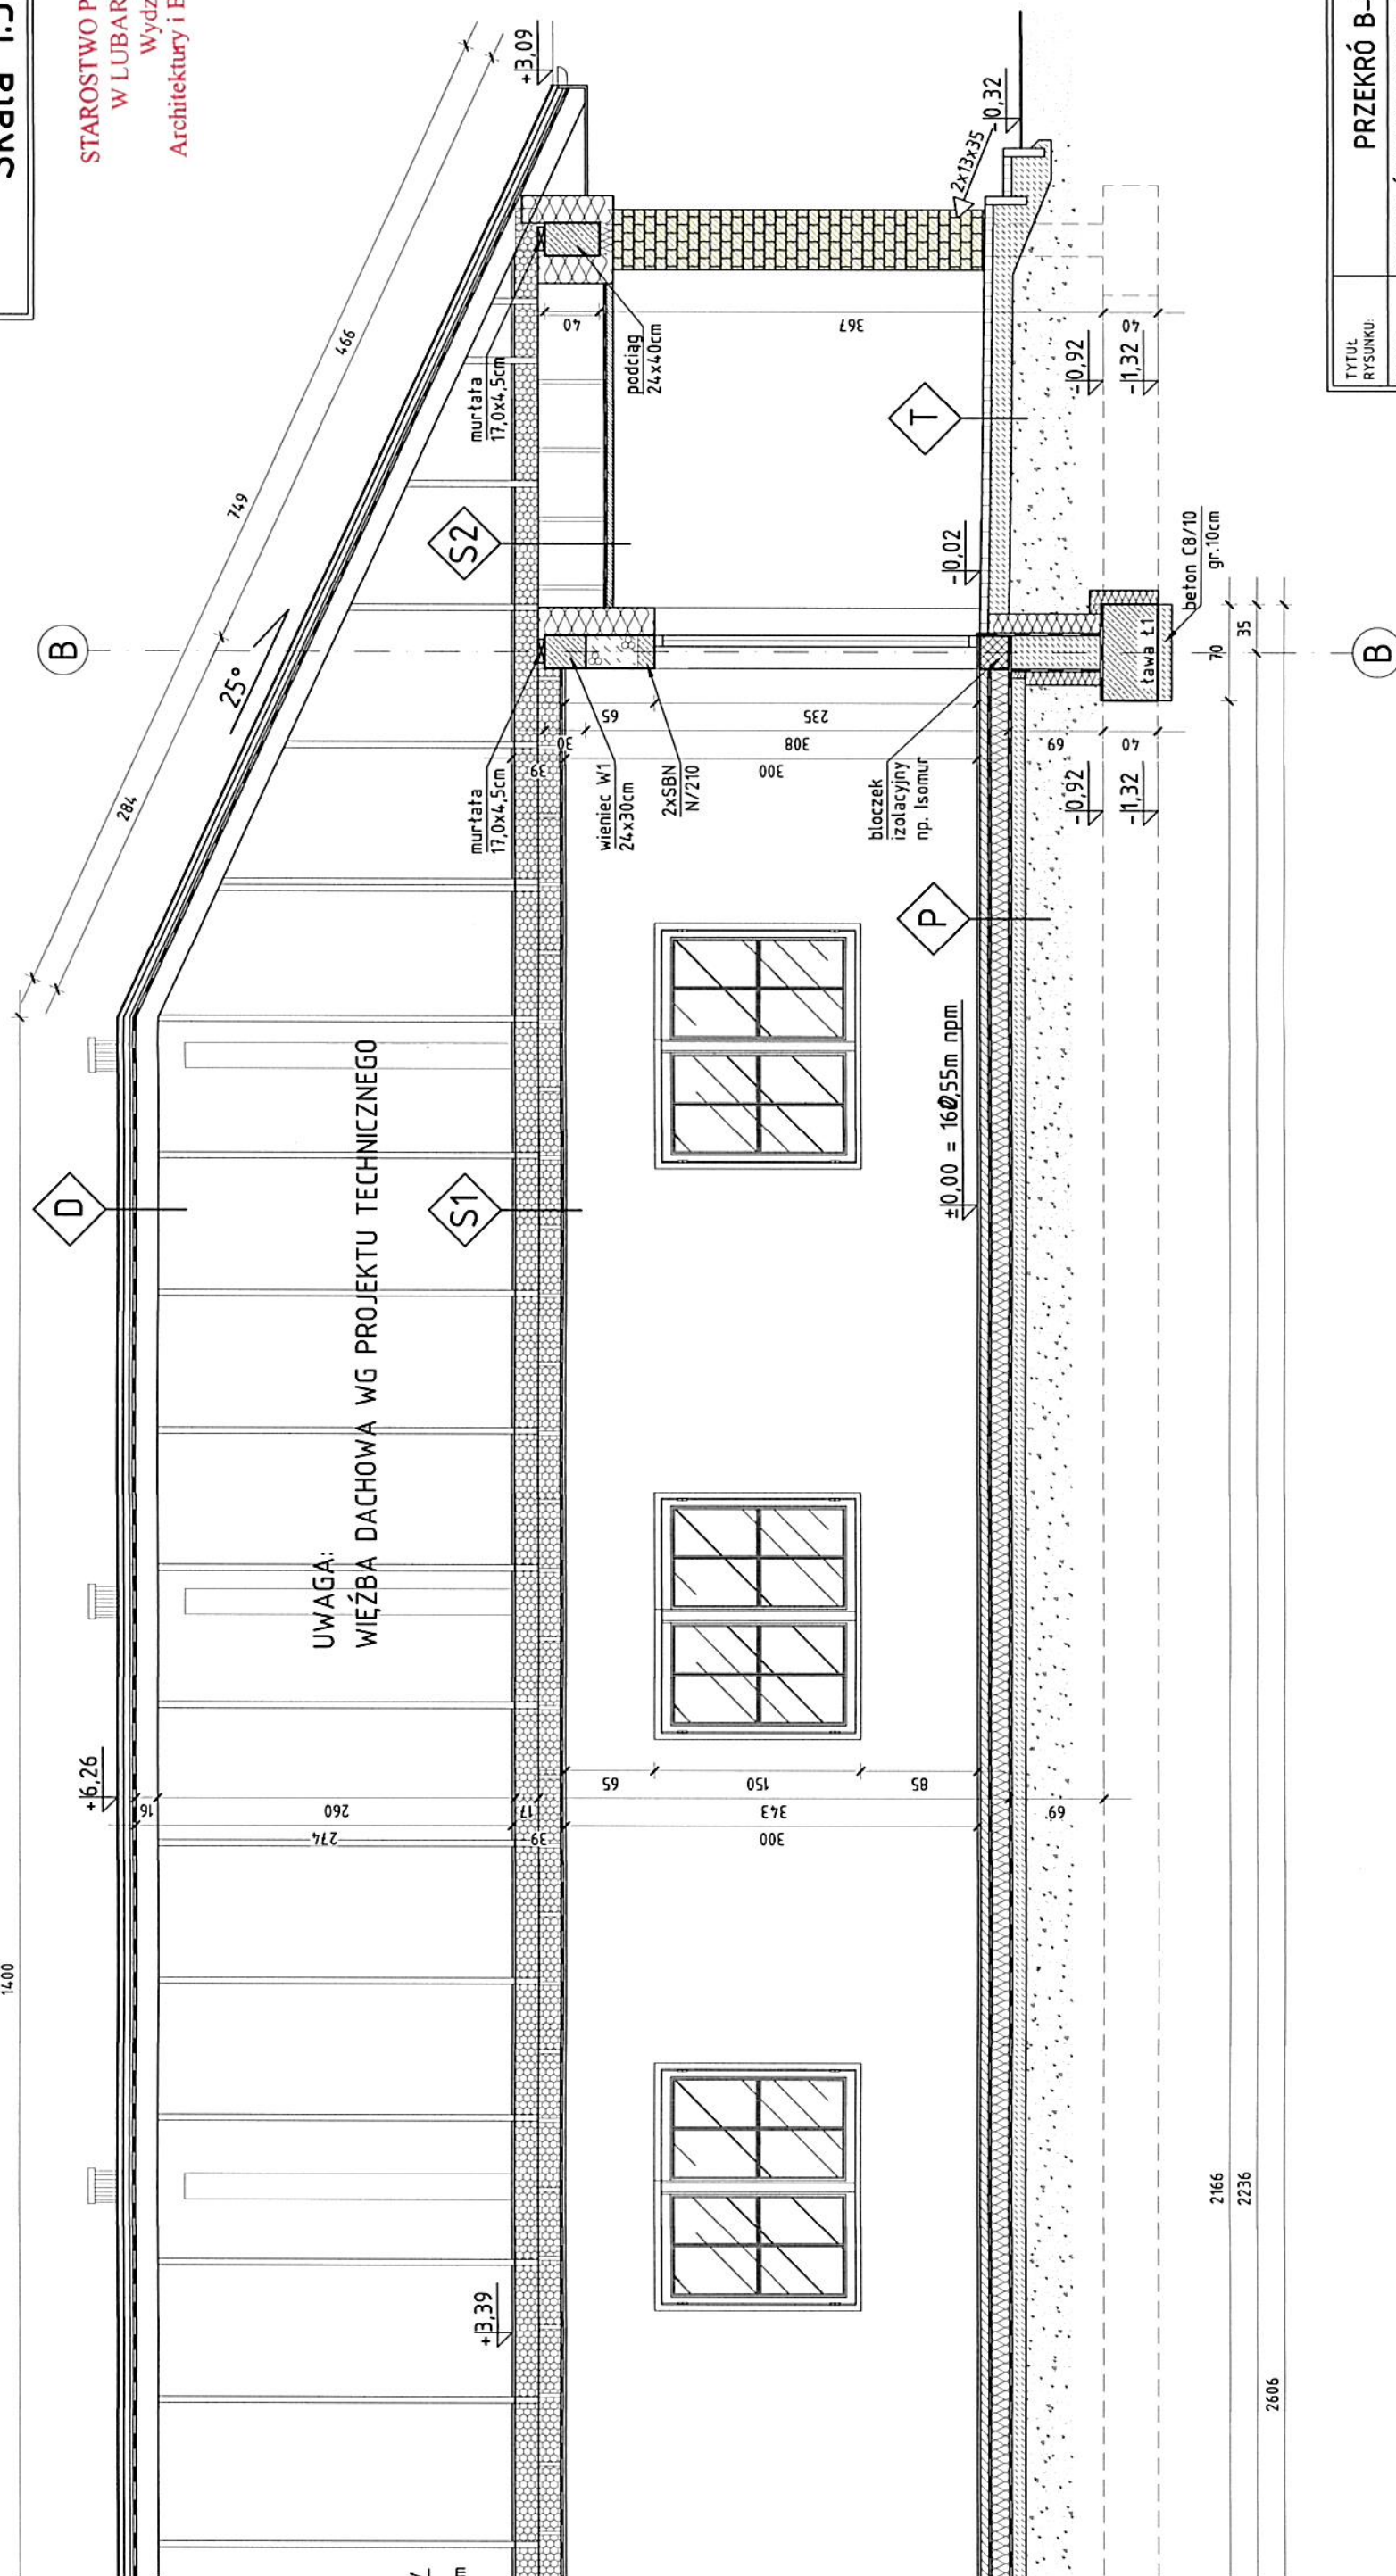

TYTUŁ RYSUNKU:		PRZEKRÓ B-B			
OBIEKT:		BUDYNEK ŚWIETLICY WIEJSKIEJ KAT. IX			
INWESTOR:		GMINA NIEDŹWIADA			
LOKALIZACJA:		DZ. NR 1627/2, OBREB EWID. 060809_2.0011 PAŁEczNICA JEDNOSTKA EWID. 060809_2 NIEDŹWIADA			
ARCHITEKTURA PROJEKTANT:		mgr inż. arch. Klaudia Żmurek upr. bud. nr MA/175/21 PODPIS: 			
ARCHITEKTURA SPRAWDZAJĄCY:		mgr inż. arch. Marita Bogusz upr. bud. nr 245/LBOKK/2019 PODPIS: 			
OPRACOWAŁ:		mgr inż. Łukasz Wysokiński PODPIS: 			
DATA: 24.03.2023		SKALA:		1:50 NR RYS. A5	

UWAGI:

- wszystkie wymiary sprawdzić na budowie,
- rozwiązania konstrukcyjne oraz instalacyjne zawarto w projekcie technicznym,
- wszystkie elementy wykończenie wykonać według wytycznych producentów, zgodnie ze sztuką budowlaną.


Sc2	ściana fundamentowa	
	membrana kubetkowa kubetkami w stronę gruntu	-
	styrodur XPS	15cm
	hydroizolacja polimer.-bitum. typu KMB	-
	blocczki betonowe gr. 24cm na zapr. cement.	24cm
	tylnk cementowo-wapienny	15cm

Sc1 ściana parteru	tynek strukturalny	-
	styropian EPS 80-036	20cm
	beton komórkowy	24cm
	tynek cementowo-wapienny	15cm

Sc2 ściana fundamentowa	membrana kubetkowa kubetkami w stronę gruntu	-
	styropian XPS	15cm
	hydroizolacja polimer.-bitum. typu KMB	-
	blocczki betonowe gr. 24cm na zapr. cement.	24cm
	hydroizolacja polimer.-bitum. typu KMB	-
	styropian XPS	10cm

P	podłoga	
	plytki gresowe antypoślizgowe	2cm
	posadzka betonowa	6cm
	folia ochronna PE 0,2mm na suchy zakład 23cm	-
	istopian EPS 100-036 izolacja przeciwwilgociowa z folii PVC 1mm	15cm
	podkład betonowy C8/10	10cm
	podsyпка zagęszczona z pospółki Is-0,98	>30cm

U	utwardzenie wokół budynku	
	kostka betonowa	6cm
	podsyпка piaskowa stabilizowana cementem	15cm
	podsyпка zagęszczona z piasku lub żwiru	>30cm

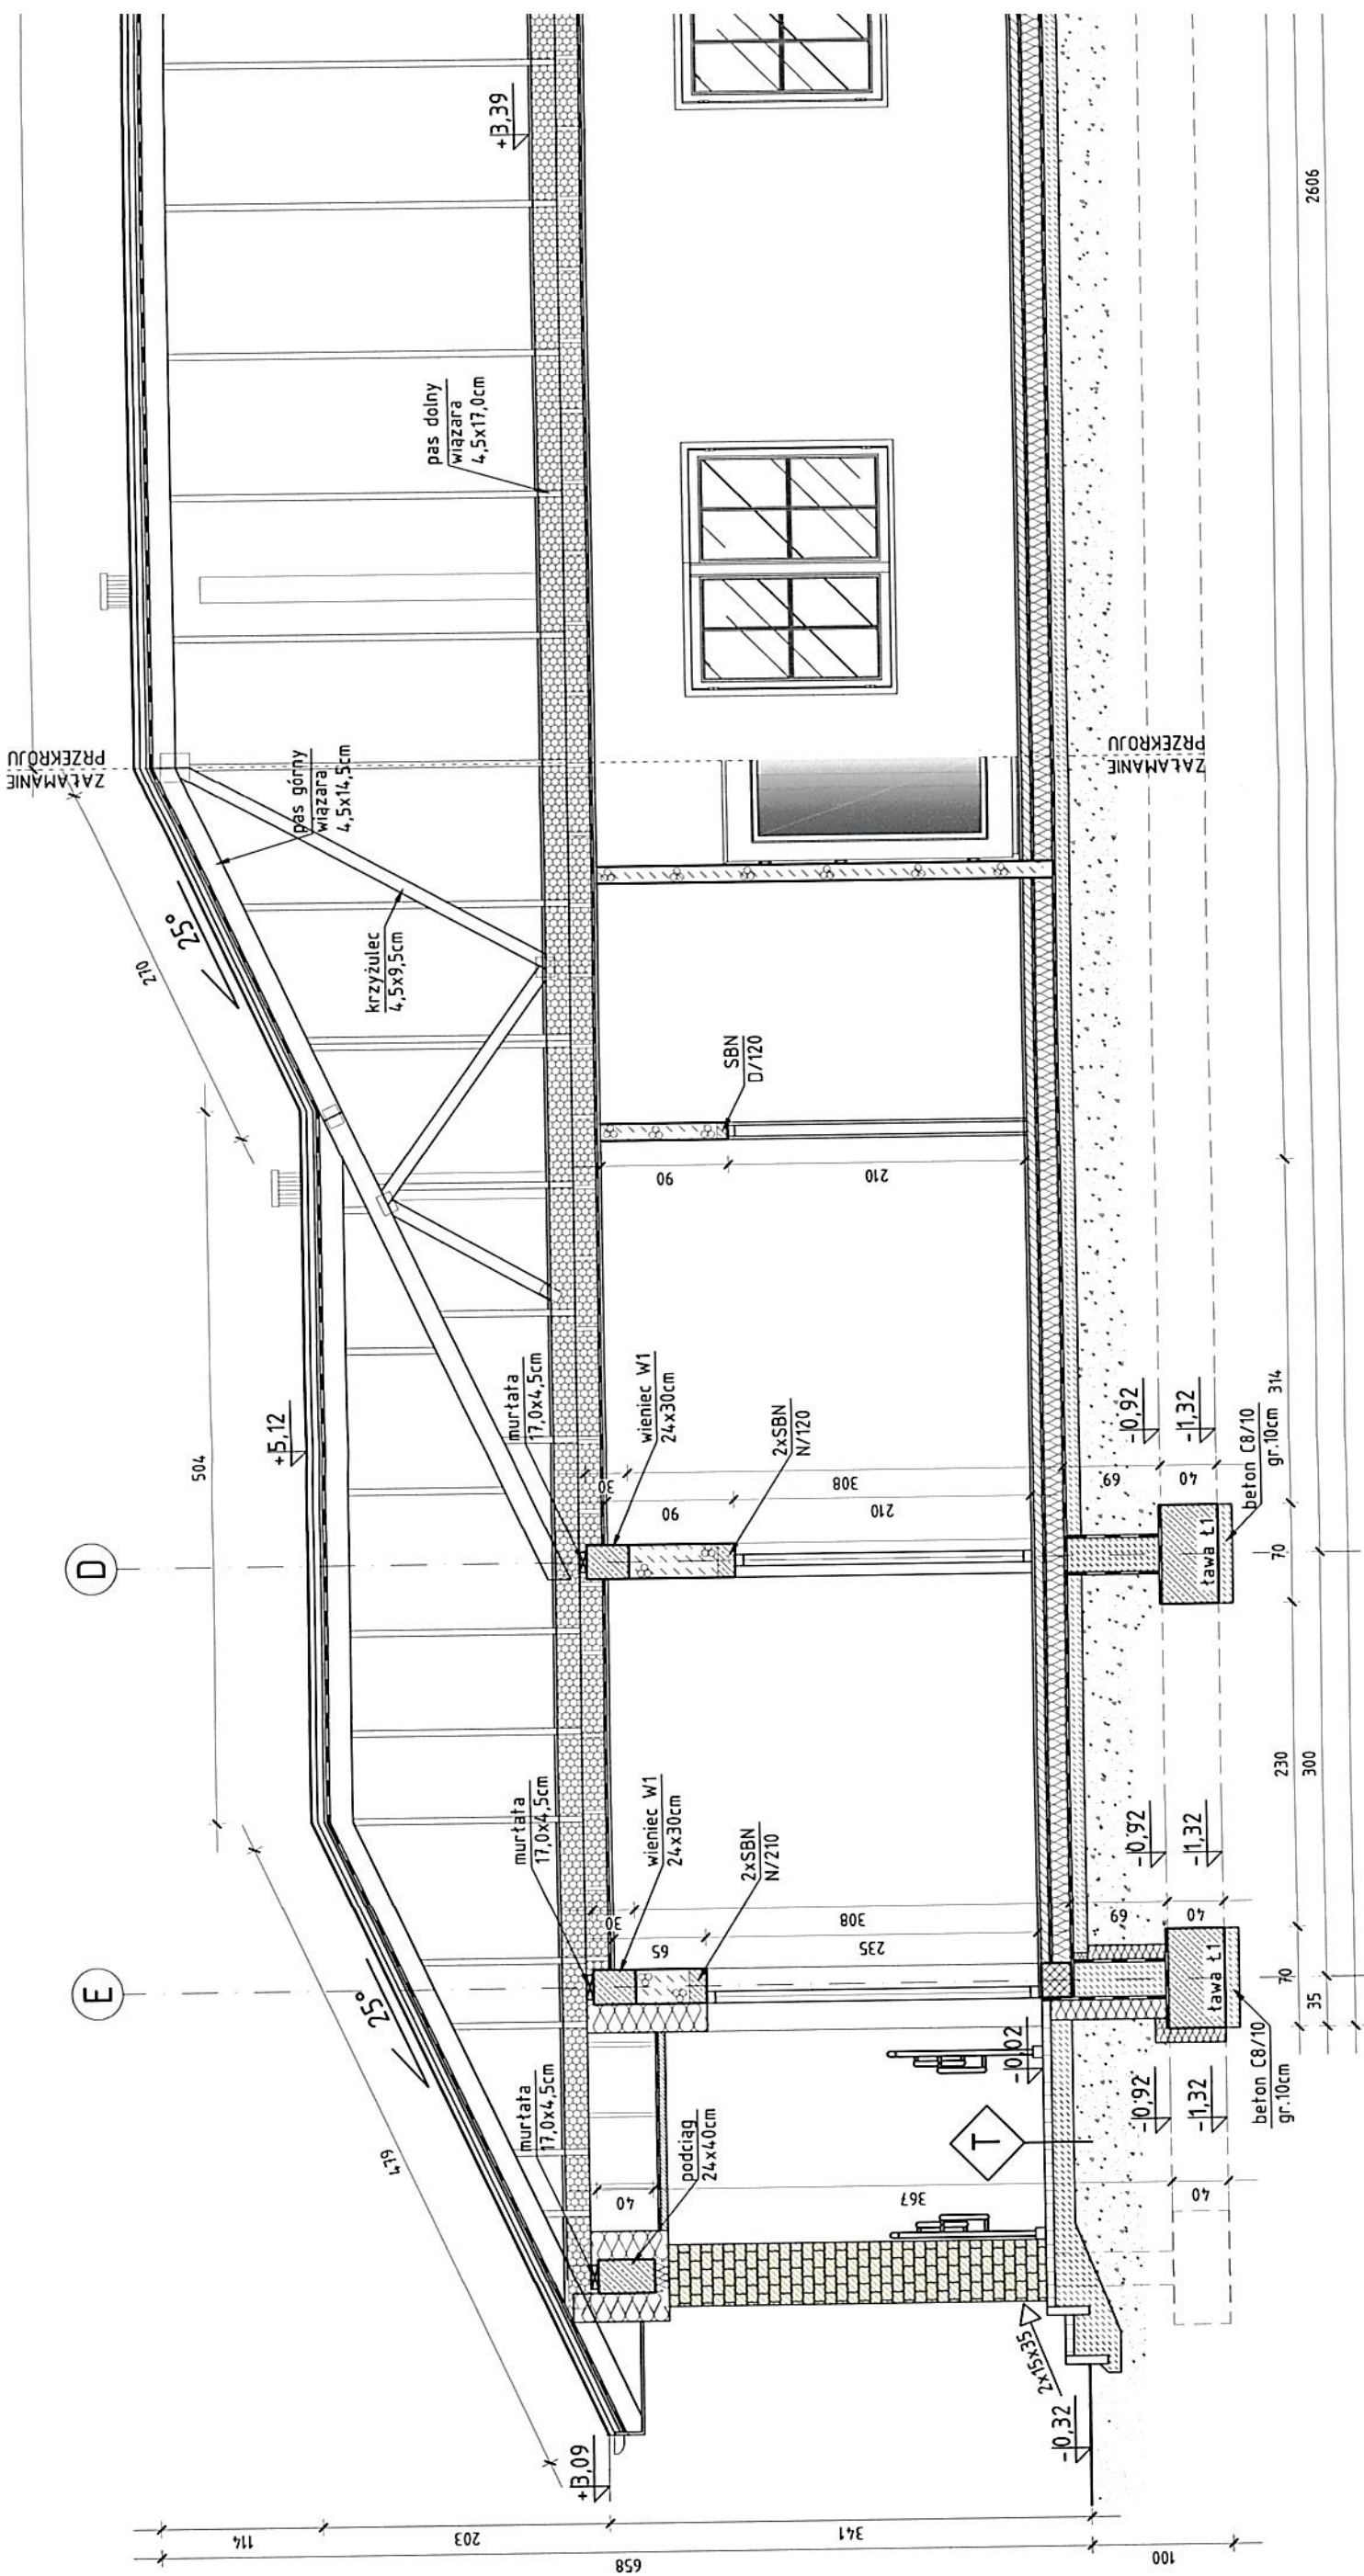

T taras	
kostka betonowa	6cm
podsyпка piaskowa stabilizowana cementem	15cm
podsyпка zagęszczona z pisaku lub żwiru Id-0,98	~30cm

D dach nieocieplony	
blacha stalowa powlekana o profilu dachówkowym	-
łaty 6x4cm	4cm
kontrłaty 5x2,5	2,5cm
membrana dachowa wysokoparoprzepuszczalna	-
pas górny wiazara 4,5x14,5cm	14,5cm

S2 strop nad podcieniem	
plyta MFP	1,8cm
pas dolny wiazara 4,5x17,0cm /wetna mineralna gr.20cm	20cm
folia paroizolacyjna	-
panele komorowe z PCW w systemie NRO, mocowane do konstrukcji dachu na stelażu metalowym	55cm

S1 strop	
plyta MFP	1,8cm
pas dolny wiazara 4,5x17,0cm /wetna mineralna gr.20cm	20cm
ruszt pod plyty g-k/ wetna mineralna gr. 2x5cm	10cm
folia paroizolacyjna	-
plyta gipsowo-kartonowa EI30	1,25cm

U utwardzenie wokół budynku	
kostka betonowa	6
podsyпка piaskowa stabilizowana cementem	15
podsyпка zagęszczona z pisaku lub żwiru	~30